

Novaïa

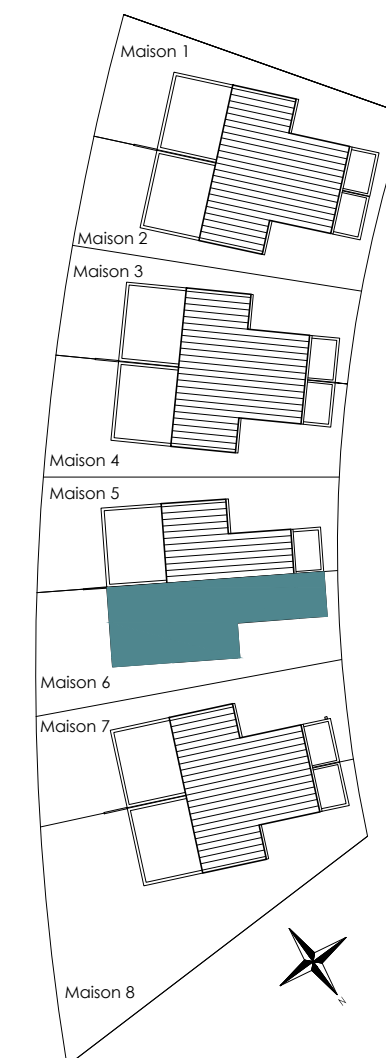
Eco Quartier - Maisons 1 à 8
14790 Verson

TABLEAU DES SURFACES

REZ de JARDIN	
Entrée Séjour Cuisine	43.20 m ²
Chambre 1	11.87 m ²
SdB 1	4.76 m ²
WC	1.33 m ²
	61.16 m²
ETAGE	
Chambre 2	11.31 m ²
Chambre 3	10.36 m ²
Chambre 4	10.32 m ²
SdB 2	3.56 m ²
WC	1.33 m ²
Couloir	4.05 m ²
	40.93 m²
TOTAL	102.09m²
Garage	20.08 m ²
Jardin privatif	130.40 m ²

NOMENCLATURE DES PLANS

01 PLAN DE MASSE

02 REZ de JARDIN

03 ETAGE



04 FACADES ET COUPE

PLANS - COUPE - FACADES

Maison 6

type T5

PLAN CLIENT

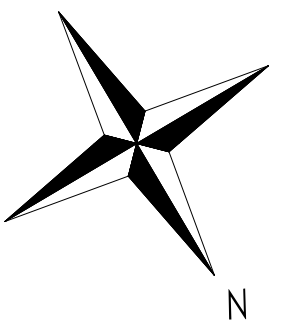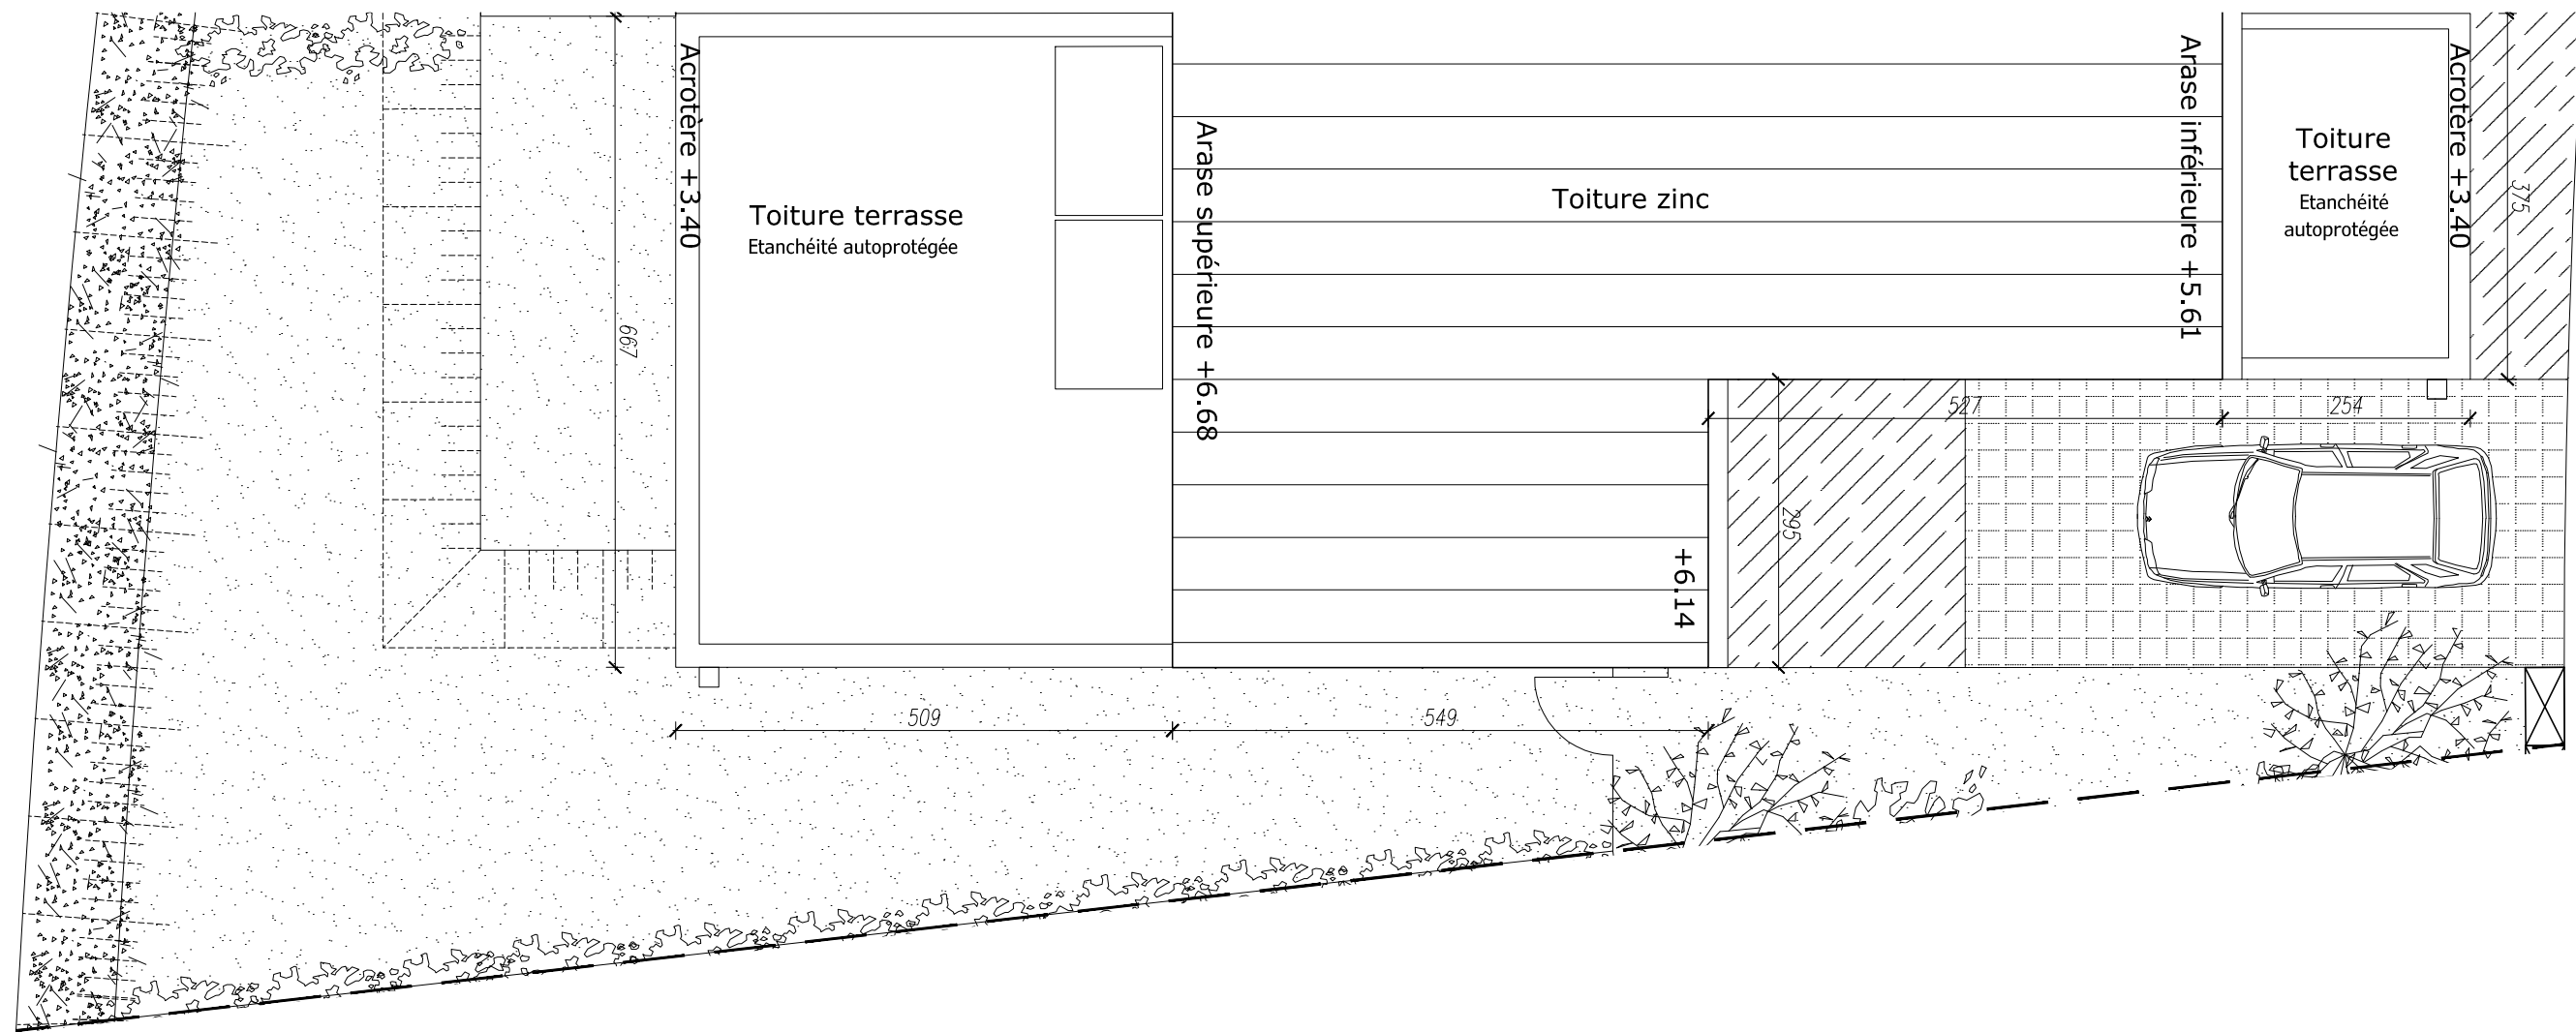

PLAN DE MASSE





LEGENDE: PF: Porte Fenêtre / F: Fenêtre / VR: Volet Roulant / TE: Tableau Electrique / CUI: Cuisson / REF: Réfrigérateur / LL: Lave Linge / LV: Lave Vaisselle / CH: Chaudière

NOTA: Des modifications sont susceptibles d'être apportées à ce plan en fonction des nécessités techniques de la réalisation, tant en ce qui concerne les dimensions libres que l'équipement. Les surfaces indiquées sont approximatives. Les retombées, soffites, faux plafonds, canalisations, ballon d'eau chaude, ainsi que l'emplacement des équipements sont figurés à titre indicatif / La surface des placards ou des dressing est incluse dans celle des pièces attenantes

Maison 6

type T5

01

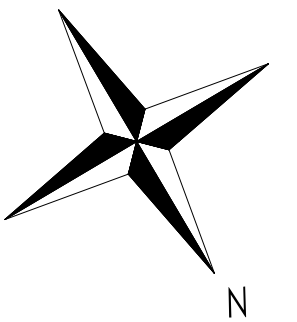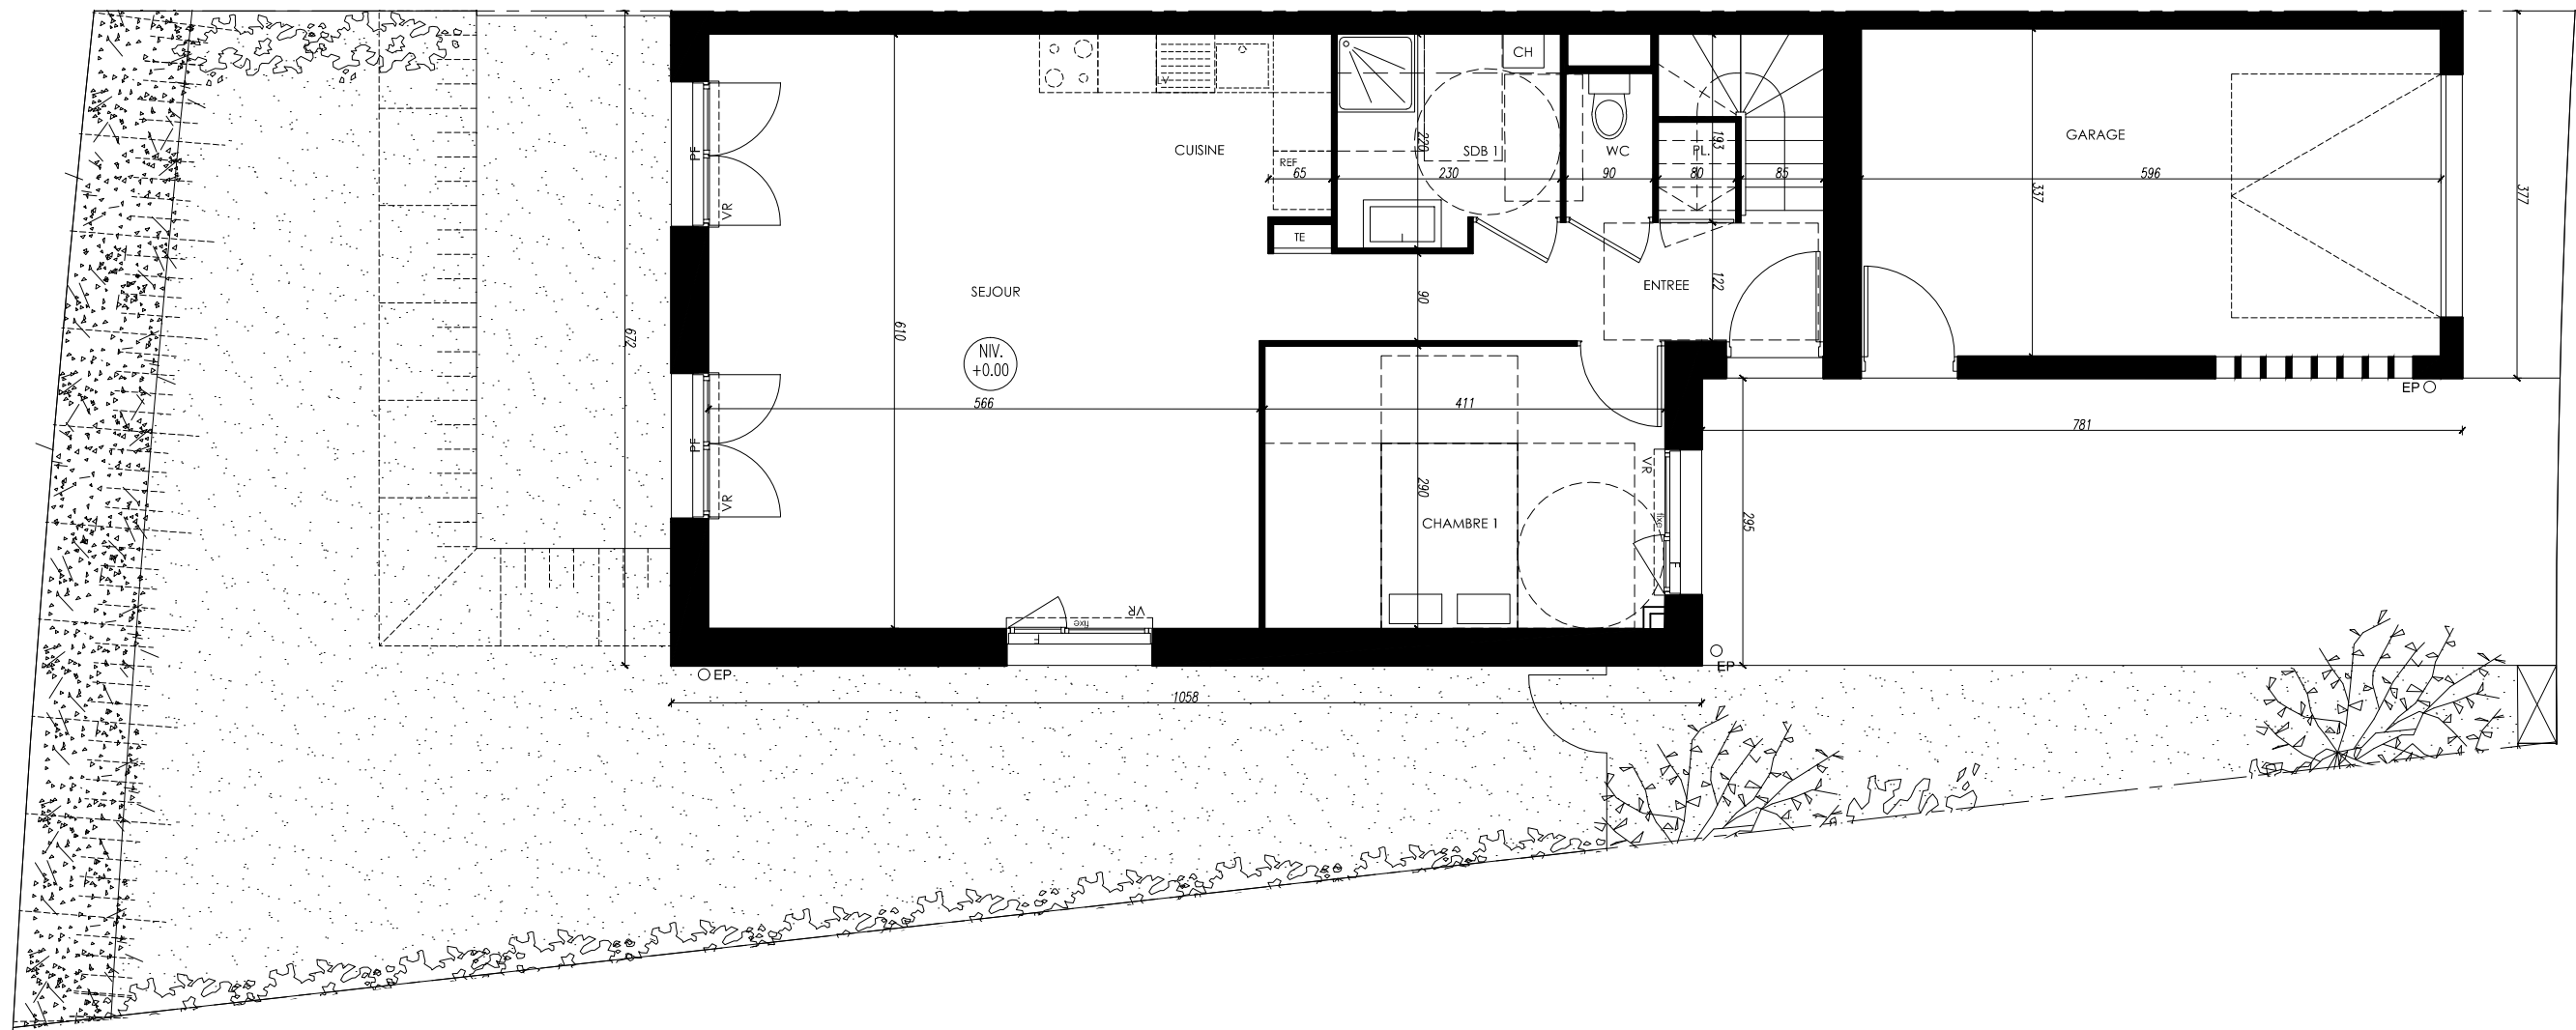

REZ DE JARDIN





LEGENDE: PF: Porte Fenêtre / F: Fenêtre / VR: Volet Roulant / TE: Tableau Electrique / CUI: Cuisson / REF: Réfrigérateur / LL: Lave Linge / LV: Lave Vaisselle / CH: Chaudière

NOTA: Des modifications sont susceptibles d'être apportées à ce plan en fonction des nécessités techniques de la réalisation, tant en ce qui concerne les dimensions libres que l'équipement. Les surfaces indiquées sont approximatives. Les retombées, soffites, faux plafonds, canalisations, ballon d'eau chaude, ainsi que l'emplacement des équipements sont figurés à titre indicatif / La surface des placards ou des dressing est incluse dans celle des pièces attenantes

Maison 6

type T5

02

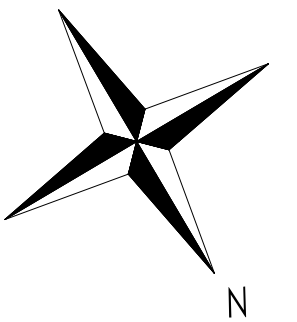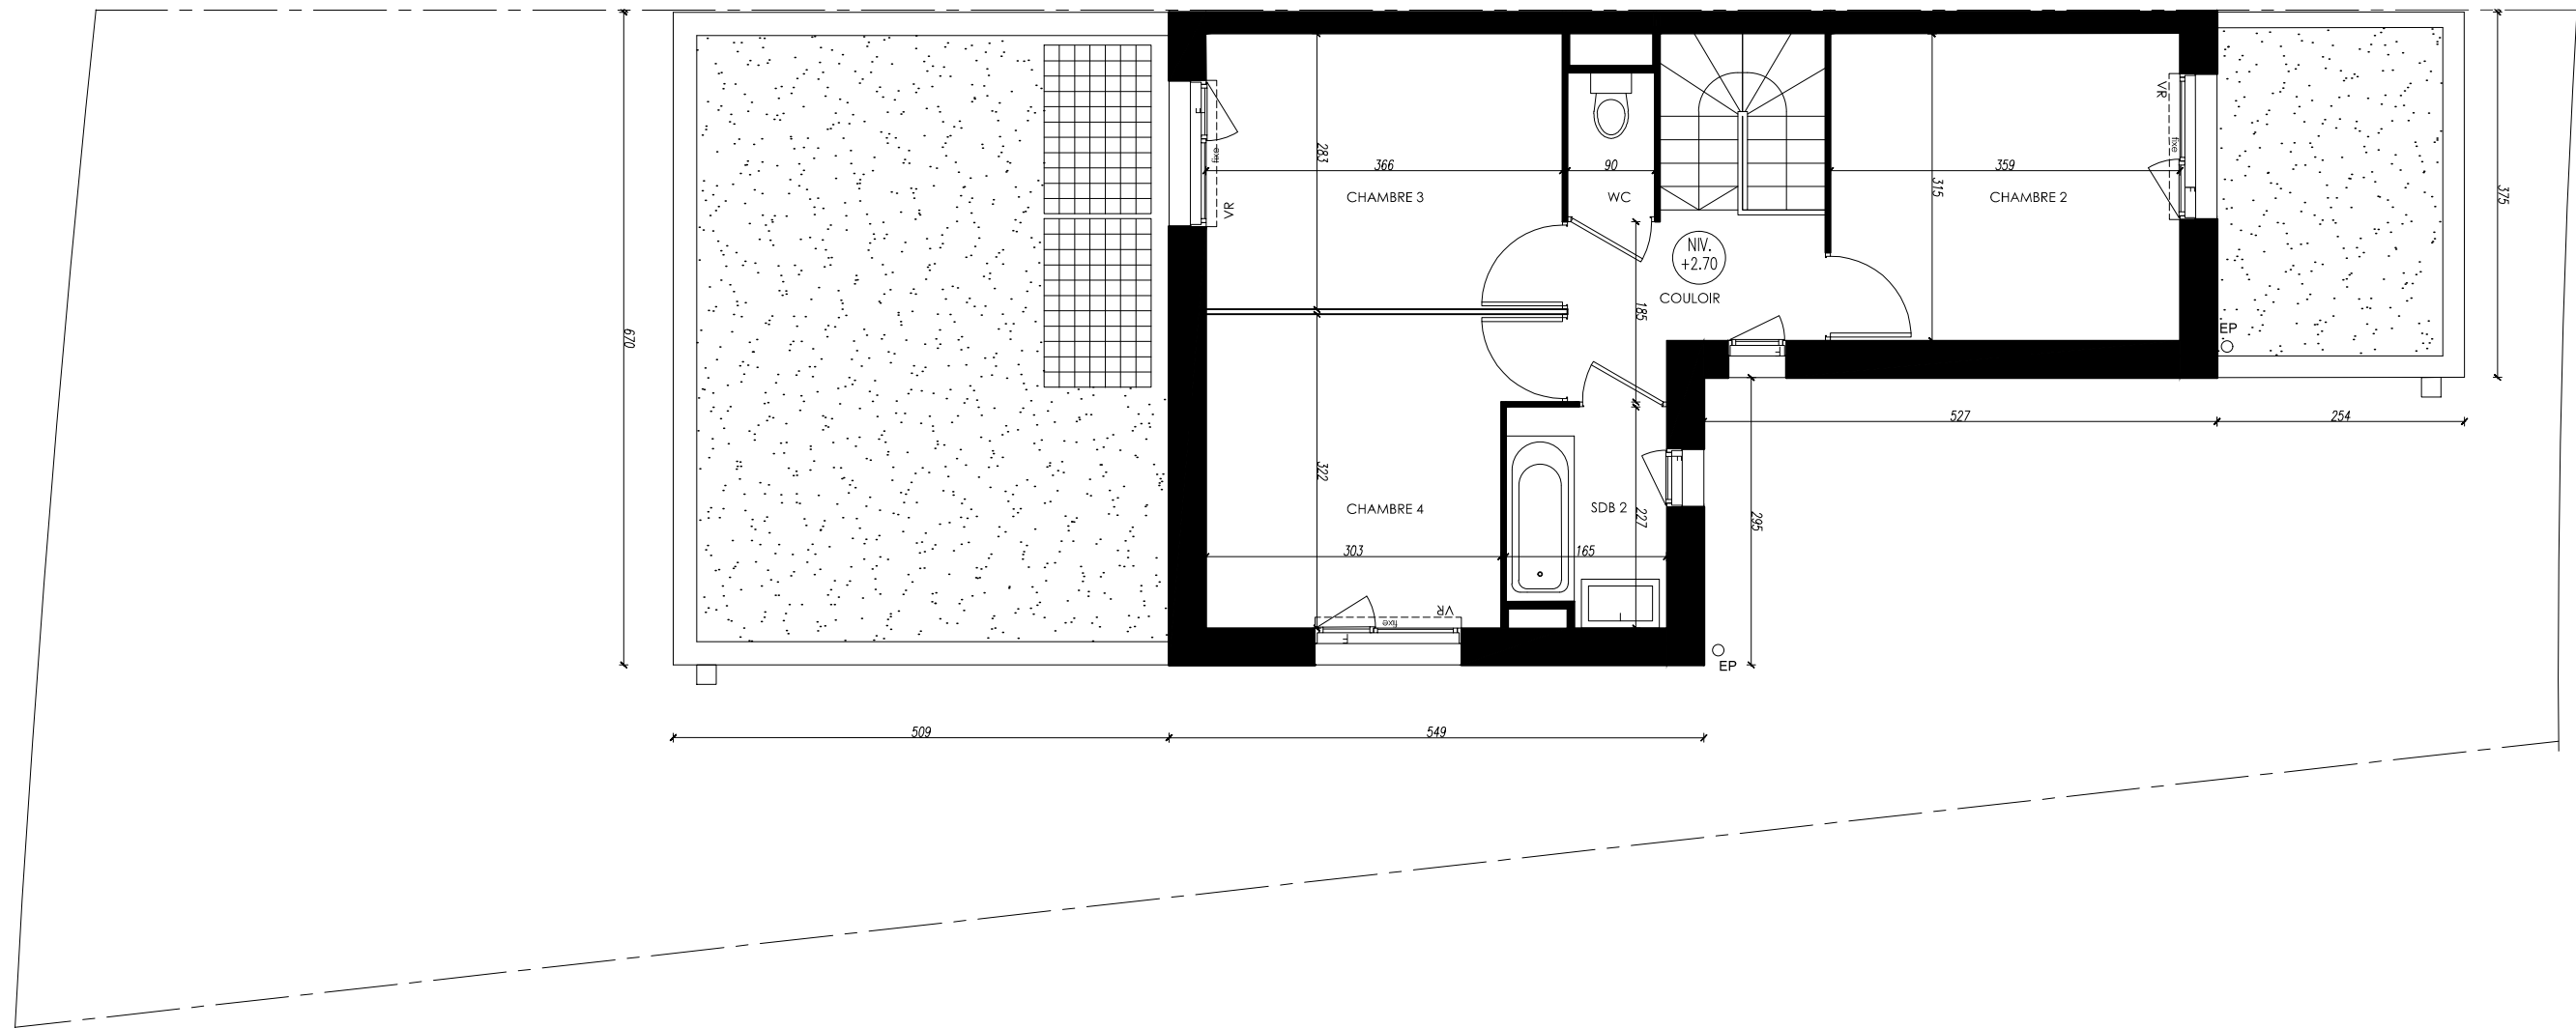

ETAGE




LEGENDE: PF: Porte Fenêtre / F: Fenêtre / VR: Volet Roulant / TE: Tableau Electrique / CUI: Cuisson / REF: Réfrigérateur / LL: Lave Linge / LV: Lave Vaisselle / CH: Chaudière

NOTA: Des modifications sont susceptibles d'être apportées à ce plan en fonction des nécessités techniques de la réalisation, tant en ce qui concerne les dimensions libres que l'équipement. Les surfaces indiquées sont approximatives. Les retombées, soffites, faux plafonds, canalisations, ballon d'eau chaude, ainsi que l'emplacement des équipements sont figurés à titre indicatif / La surface des placards ou des dressing est incluse dans celle des pièces attenantes


Maison 6

type T5


03

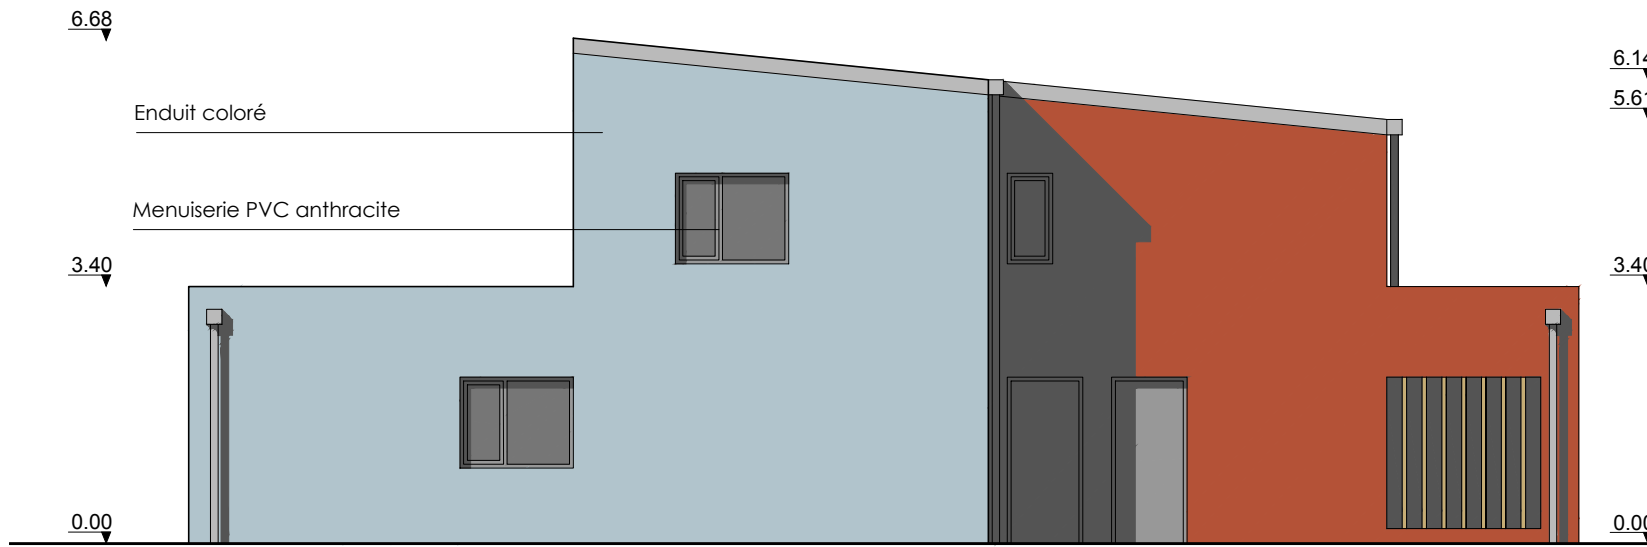


FACADE LATÉRALE

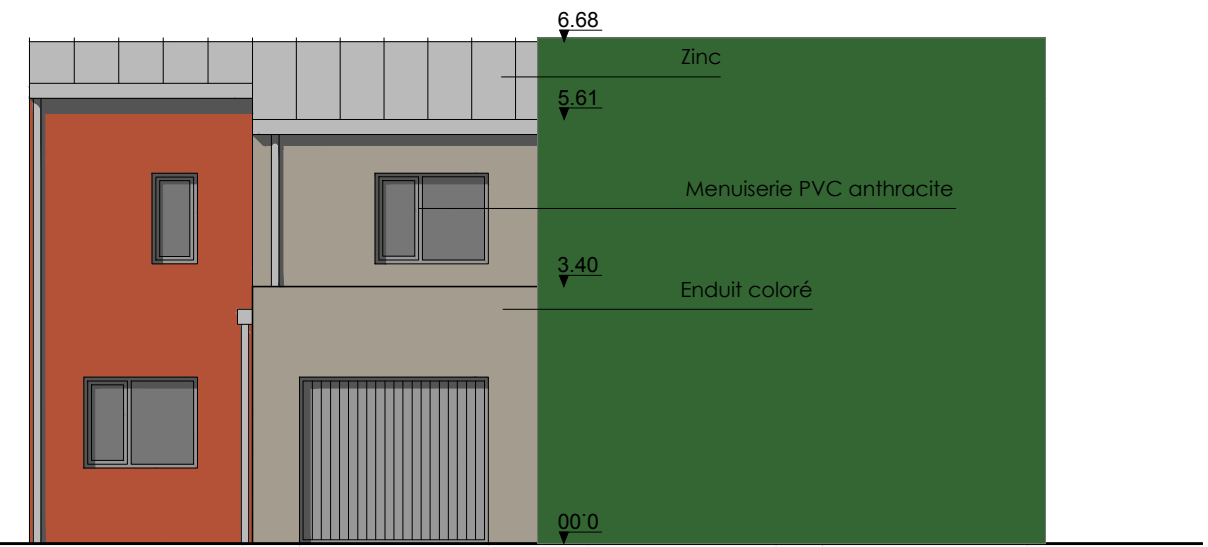

FACADE AVANT

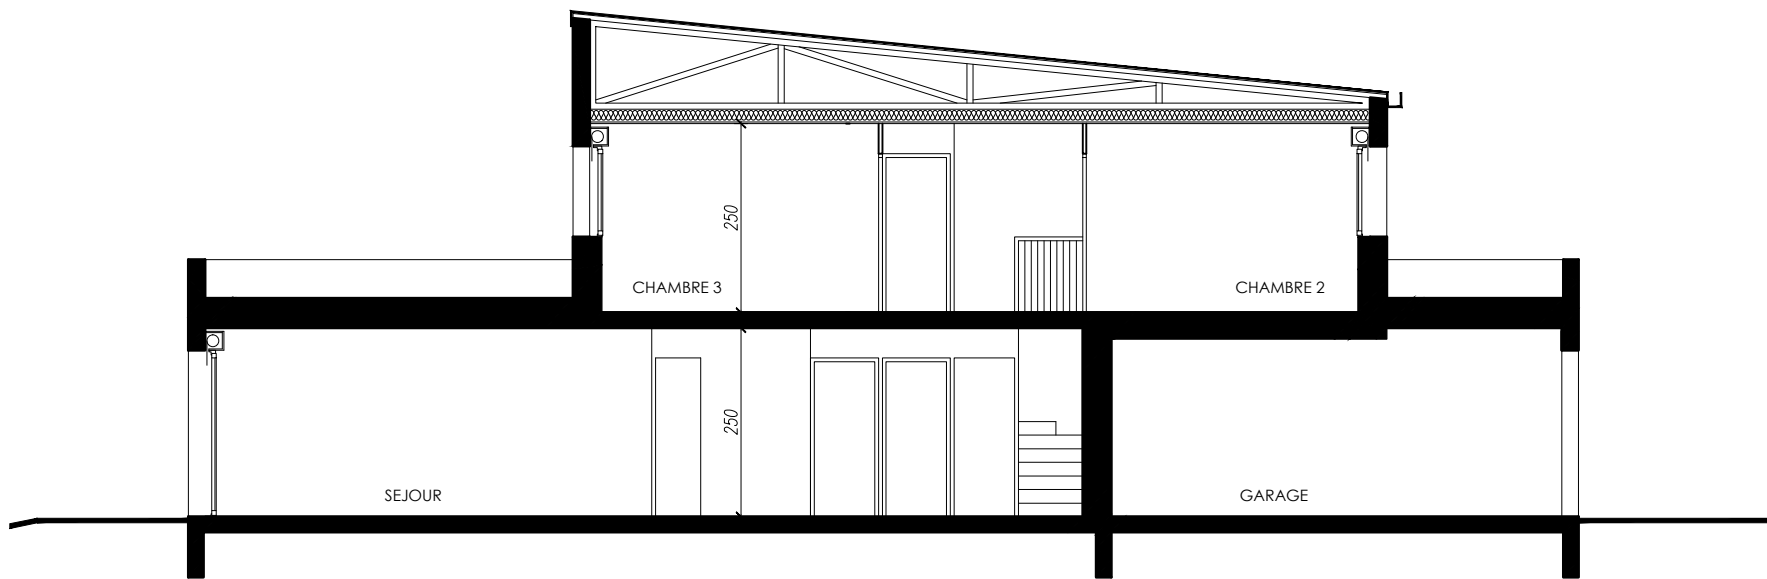

COUPE LONGITUDINALE

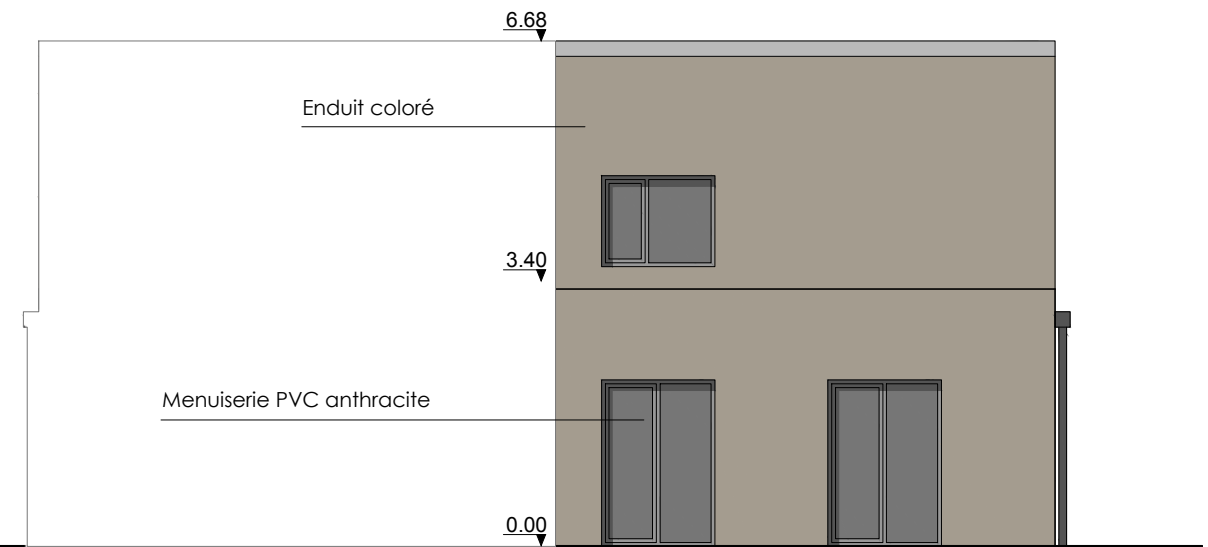

FACADE SUR JARDIN

FACADES COUPE

Echelle : 1/100

LEGENDE: PF: Porte Fenêtre / F: Fenêtre / VR: Volet Roulant / TE: Tableau Electrique / CUI: Cuisson / REF: Réfrigérateur / LL: Lave Linge / LV: Lave Vaisselle / CH: Chaudière

NOTA: Des modifications sont susceptibles d'être apportées à ce plan en fonction des nécessités techniques de la réalisation, tant en ce qui concerne les dimensions libres que l'équipement. Les surfaces indiquées sont approximatives. Les retombées, soffites, faux plafonds, canalisations, ballon d'eau chaude, ainsi que l'emplacement des équipements sont figurés à titre indicatif / La surface des placards ou des dressing est incluse dans celle des pièces attenantes

Maison 6

type T5

04