


# Cœur Plaisance

13 - 15 - 19 Rue Paul Vaillant Couturier  
93 360 Neuilly Plaisance



**3 Pièces, A201**  
Bâtiment A - 2ème étage

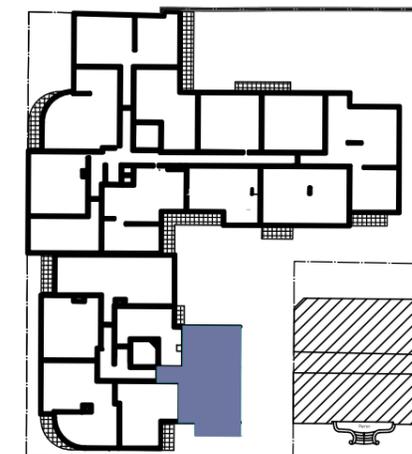

surfaces habitables

Réception dont :		33.18 m <sup>2</sup>
Entrée :	3,94 m <sup>2</sup>	
Séjour :	23,96 m <sup>2</sup>	
Cuisine :	5,28 m <sup>2</sup>	
Chambre 1 :		10,70 m <sup>2</sup>
Chambre 2 :		9,41 m <sup>2</sup>
Salle de bains :		4,62 m <sup>2</sup>
Wc :		1,95 m <sup>2</sup>
Dégagement :		2,47 m <sup>2</sup>

TOTAL	<b>62.33 m<sup>2</sup></b>
Balcon	6,7 m <sup>2</sup>

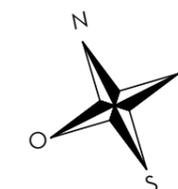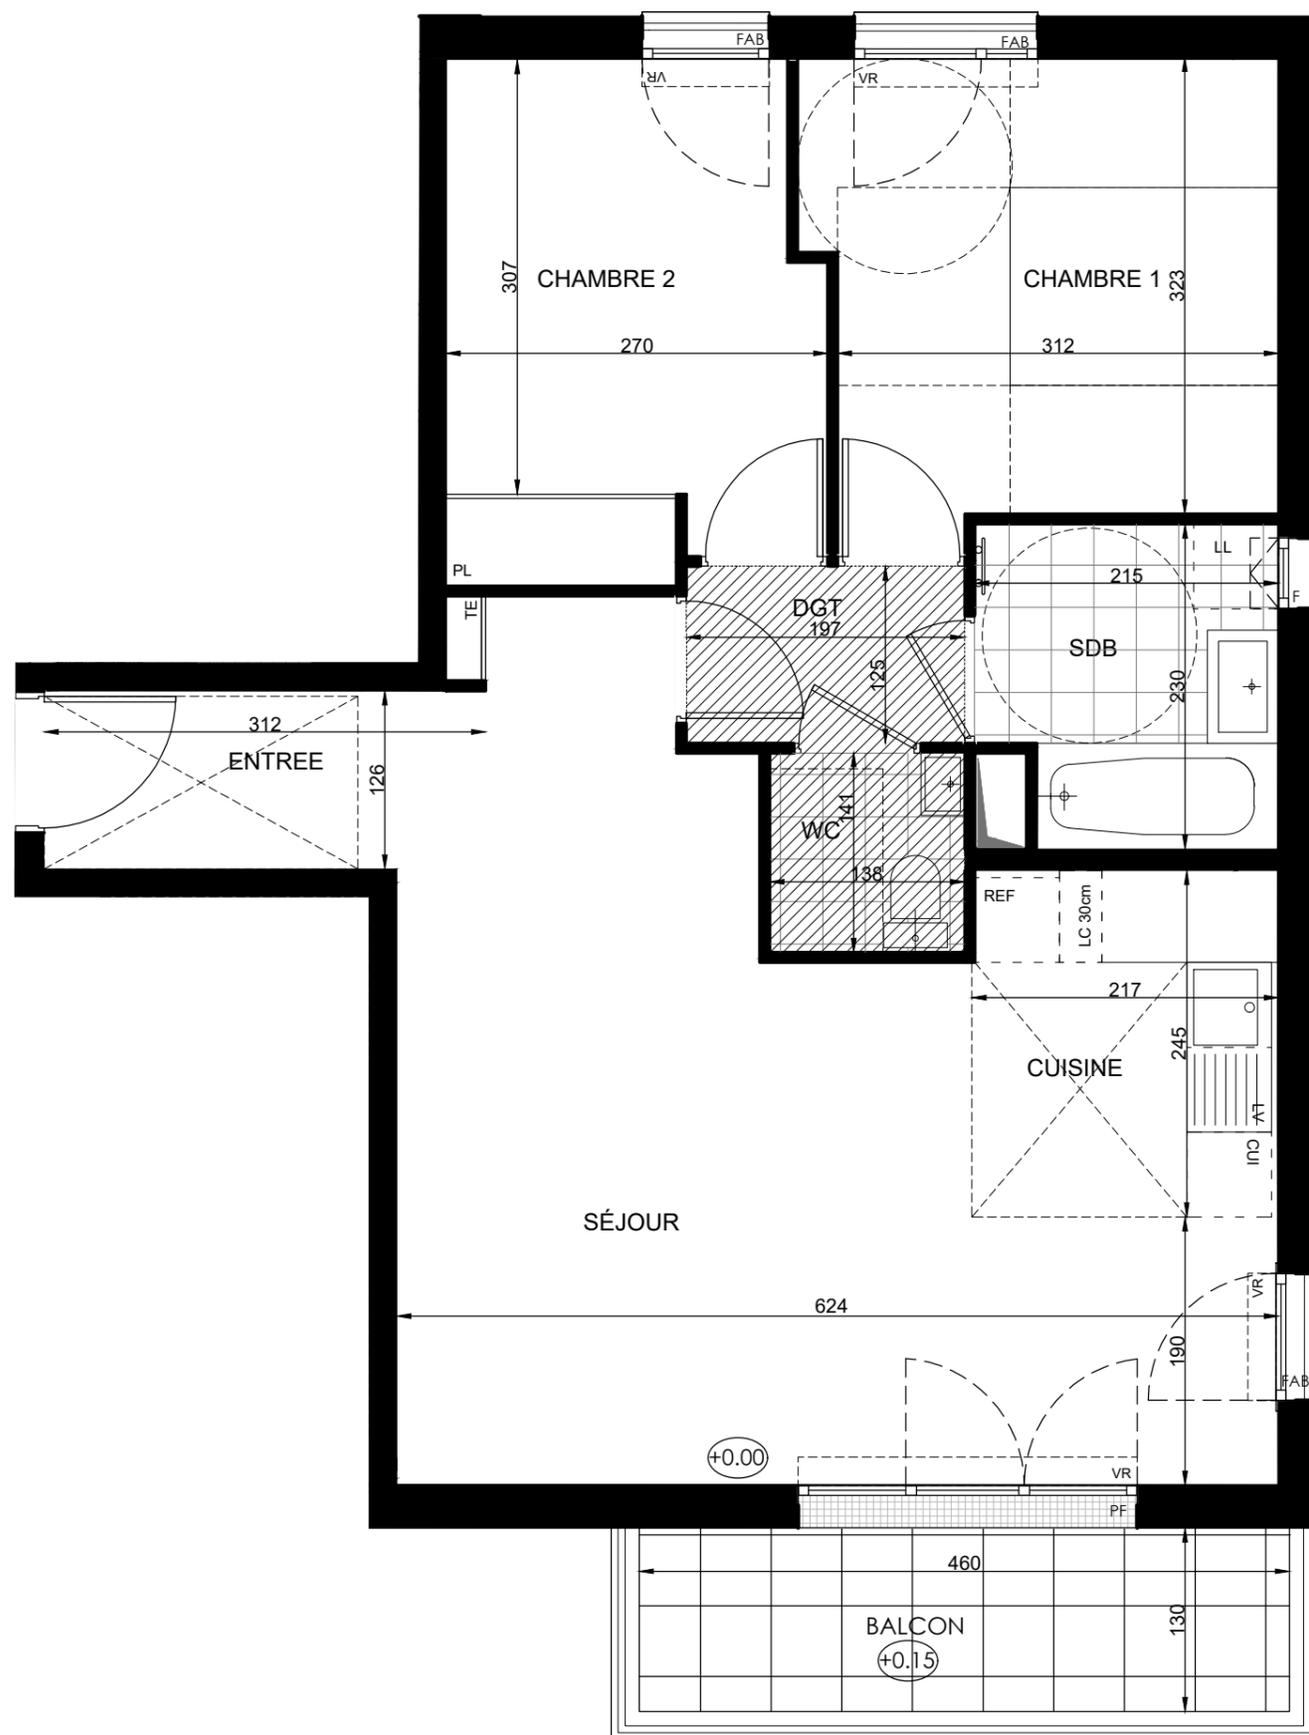

LEGENDE: PF: Porte Fenêtre / F: Fenêtre / FAB: Fenêtre Allège Basse / VR: Volet Roulant / TE: Tableau Electrique / PL: Placard / CUI: Cuisson / R: Réfrigérateur / LL: Lave Linge / LV: Lave Vaisselle / Soffite, faux plafond : / Niveau

NOTA: Des modifications sont susceptibles d'être apportées à ce plan en fonction des nécessités techniques de la réalisation, tant en ce qui concerne les dimensions libres que l'équipement. Les surfaces indiquées sont approximatives. Les retombées, soffites, faux plafonds, canalisations, ballon d'eau chaude, ainsi que l'emplacement des équipements sont figurés à titre indicatif / La surface des placards ou des dressing est incluse dans celle des pièces attenantes