
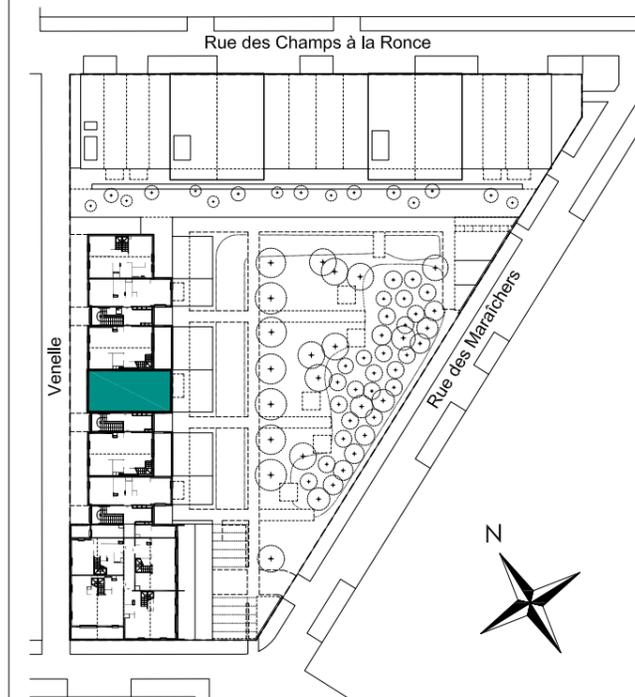


# Reflets Jardin

Ecocité Jardins des Maraîchers - lot 2B  
 rue des Champs à la Ronce  
 21000 Dijon

**3 pièces, C221**  
 Bâtiment C2, 2ème étage

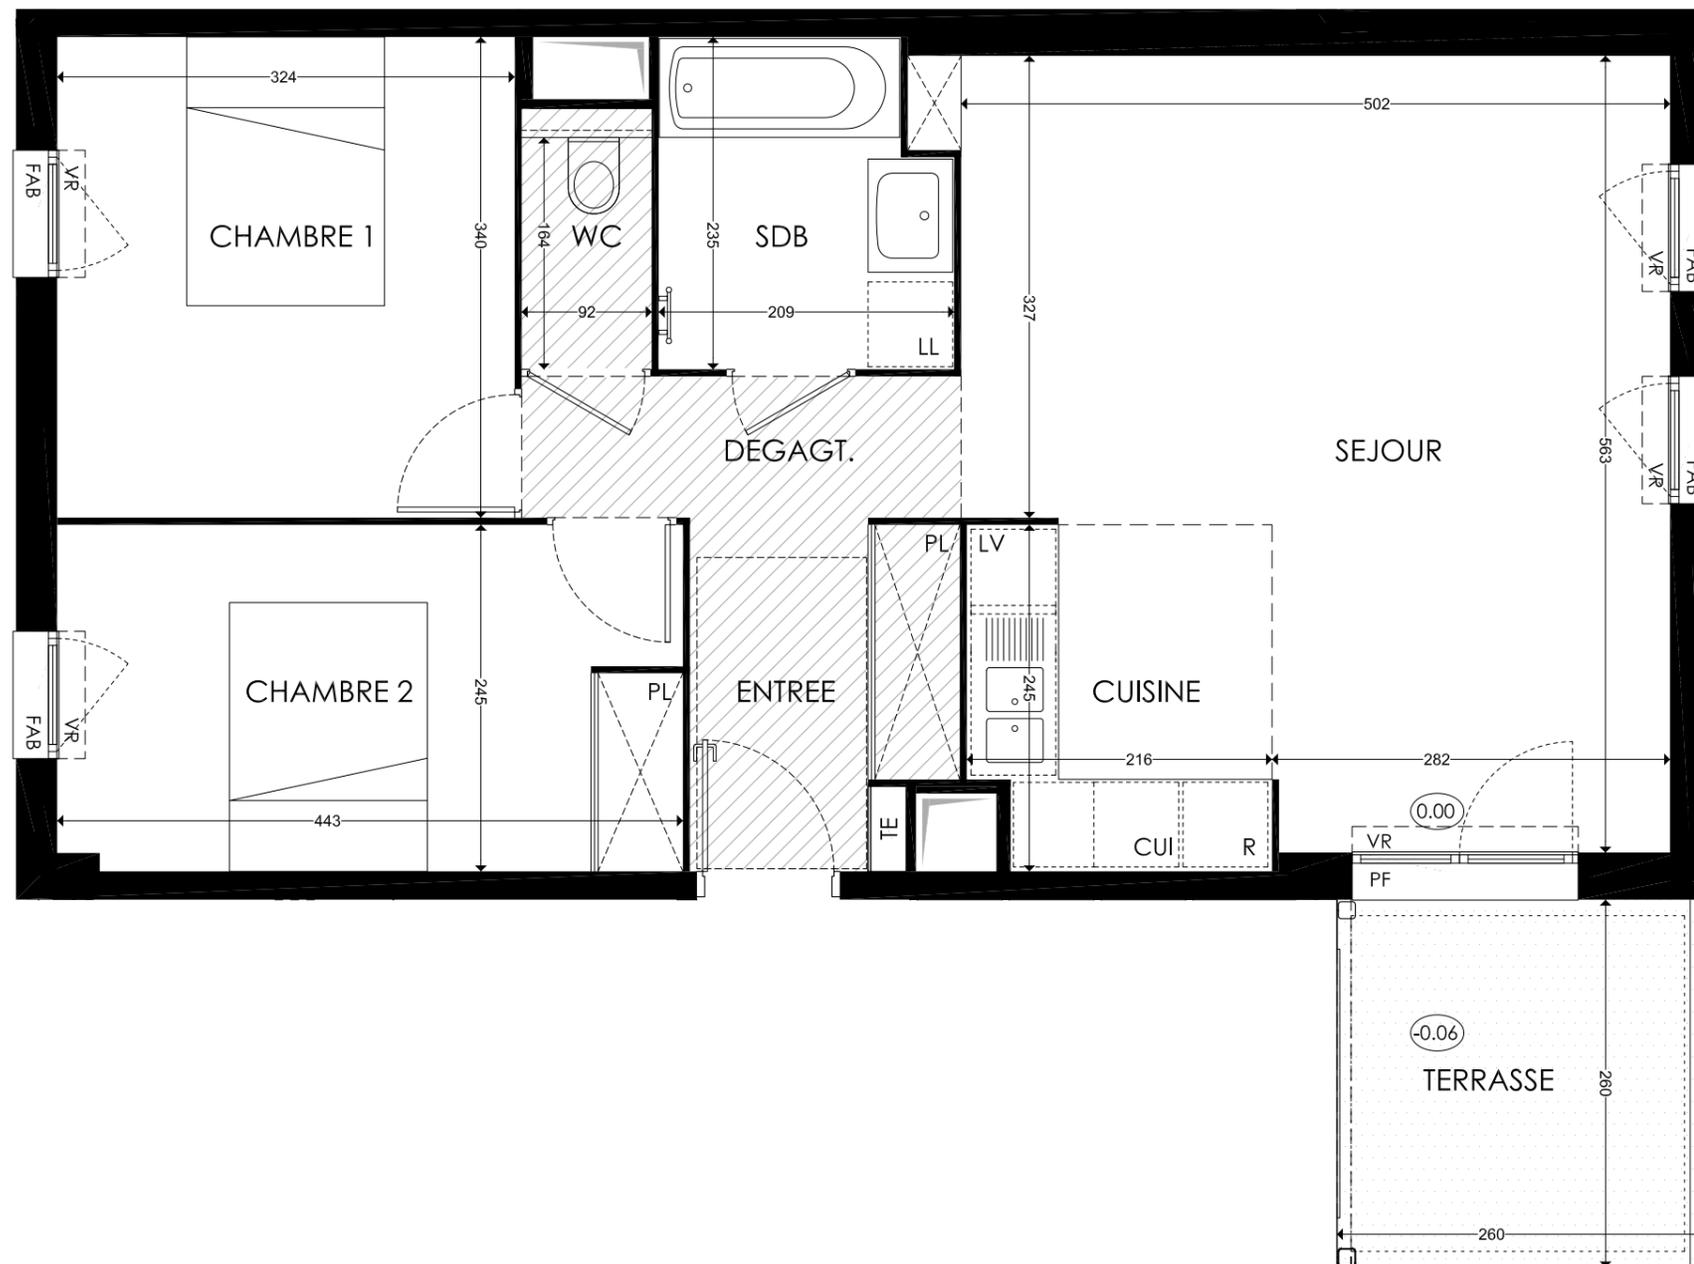

surfaces habitables

Réception dont:		32.82 m <sup>2</sup>
Entrée+PL	- 4.32 m <sup>2</sup>	
Séjour	- 23.41 m <sup>2</sup>	
Cuisine	- 5.09 m <sup>2</sup>	
Chambre 1		11.00 m <sup>2</sup>
Chambre 2		10.78 m <sup>2</sup>
Dégagement		3.06 m <sup>2</sup>
Salle de Bains		4.59 m <sup>2</sup>
Wc		1.51 m <sup>2</sup>

**TOTAL 63.76 m<sup>2</sup>**

terrasse 6.8 m<sup>2</sup>



LEGENDE : PF: Porte Fenêtre / F: Fenêtre / FAB: Fenêtre Allège Basse / VR: Volet Roulant / TE: Tableau Electrique / PL: Placard / CUI: Cuisson / R: Réfrigérateur / LL: Lave Linge / LV: Lave Vaisselle / Soffite, faux plafond : / Niveau 0.15

NOTA: Des modifications sont susceptibles d'être apportées à ce plan en fonction des nécessités techniques de la réalisation, tant en ce qui concerne les dimensions libres que l'équipement. Les surfaces indiquées sont approximatives. Les retombées, soffites, faux plafonds, canalisations, ballon d'eau chaude, ainsi que l'emplacement des équipements sont figurés à titre indicatif / La surface des placards ou des dressing est incluse dans celle des pièces attenantes