
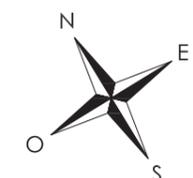


NIVEAU BAS

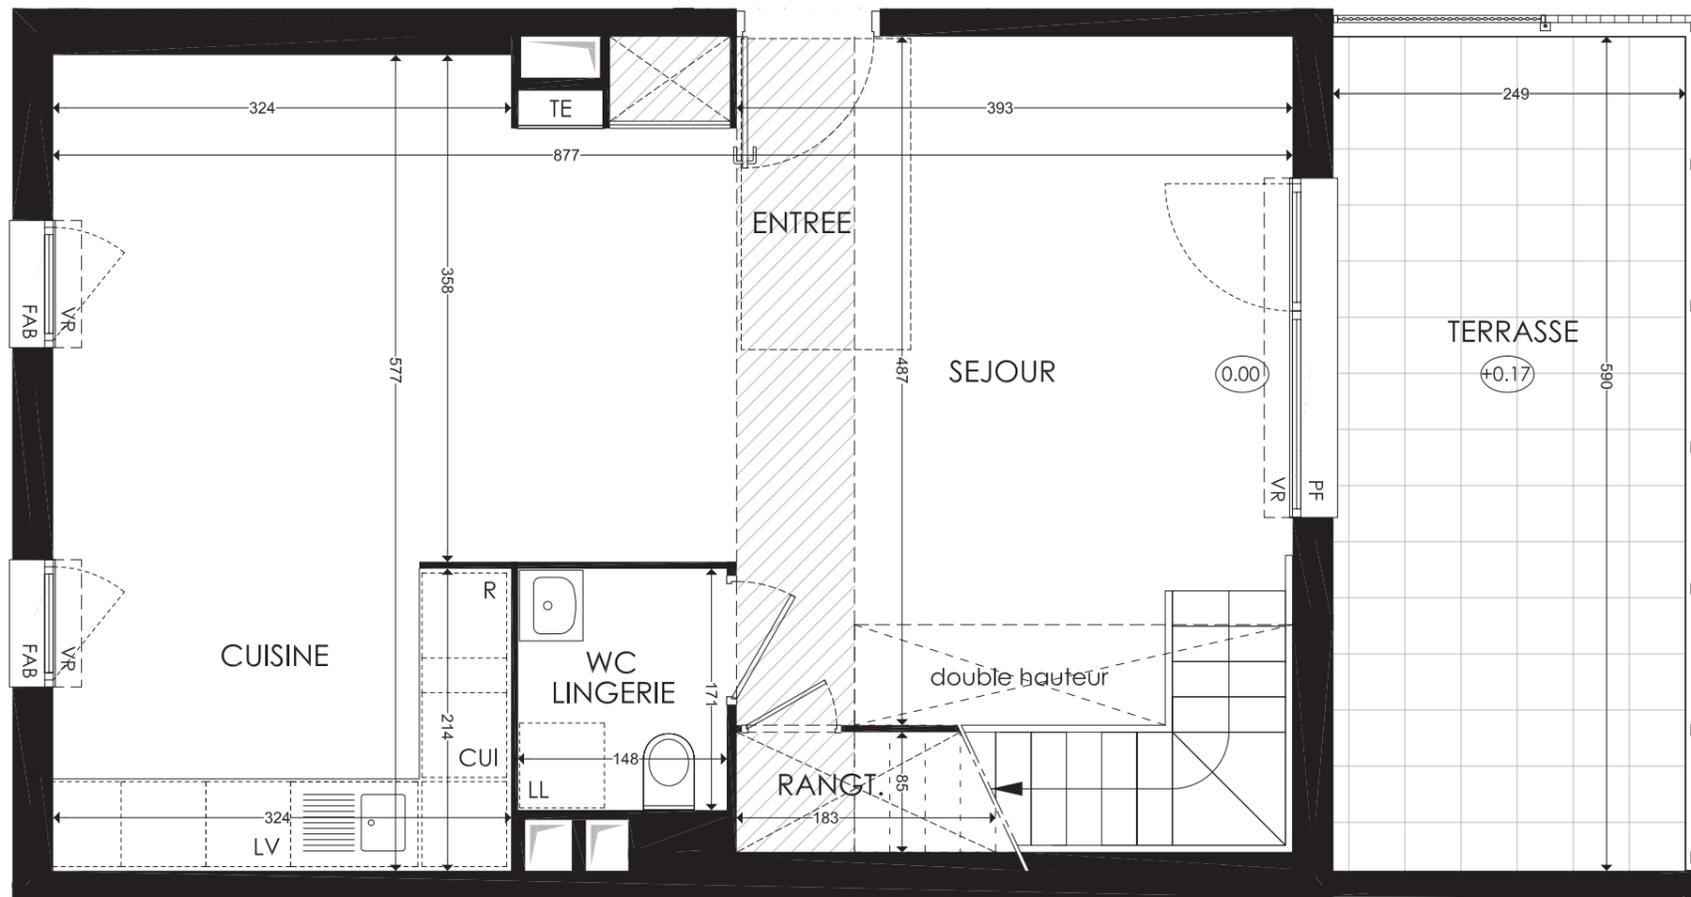

Reflets Jardin

Ecocité Jardins des Maraîchers - lot 2B
rue des Champs à la Ronce
21000 Dijon

4 pièces duplex, C322
Bâtiment C3, 2ème étage



surfaces habitables

Réception dont:		42.40 m ²
Entrée	- 4.68 m ²	
Séjour	- 30.67 m ²	
Cuisine	- 7.05 m ²	
Wc lingerie		2.52 m ²
Rangement		1.56 m ²
Chambre 1		12.04 m ²
Chambre 2		10.91 m ²
Chambre 3		9.19 m ²
Dégagement		4.20 m ²
Salle de Bains		3.75 m ²
Salle d'eau		2.00 m ²
Wc niveau haut		1.17 m ²


TOTAL 89.74 m²

terrasse niveau bas 14.7 m²
terrasse niveau haut 68.9 m²



LEGENDE : PF: Porte Fenêtre / F: Fenêtre / FAB: Fenêtre Allège Basse / VR: Volet Roulant / TE: Tableau Electrique / PL: Placard / CUI: Cuisson / R: Réfrigérateur / LL: Lave Linge / LV: Lave Vaisselle / Soffite, faux plafond : / Niveau 0.15

NOTA: Des modifications sont susceptibles d'être apportées à ce plan en fonction des nécessités techniques de la réalisation, tant en ce qui concerne les dimensions libres que l'équipement. Les surfaces indiquées sont approximatives. Les retombées, soffites, faux plafonds, canalisations, ballon d'eau chaude, ainsi que l'emplacement des équipements sont figurés à titre indicatif / La surface des placards ou des dressing est incluse dans celle des pièces attenantes

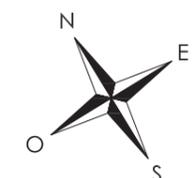

Reflets Jardin

Ecocité Jardins des Maraîchers - lot 2B
rue des Champs à la Ronce
21000 Dijon

4 pièces duplex, C322
Bâtiment C3, 2ème étage



surfaces habitables

Réception dont:		42.40 m ²
Entrée	- 4.68 m ²	
Séjour	- 30.67 m ²	
Cuisine	- 7.05 m ²	
Wc lingerie		2.52 m ²
Rangement		1.56 m ²
Chambre 1		12.04 m ²
Chambre 2		10.91 m ²
Chambre 3		9.19 m ²
Dégagement		4.20 m ²
Salle de Bains		3.75 m ²
Salle d'eau		2.00 m ²
Wc niveau haut		1.17 m ²
TOTAL		89.74 m²
terrasse niveau bas		14.7 m ²
terrasse niveau haut		68.9 m ²



LEGENDE : PF: Porte Fenêtre / F: Fenêtre / FAB: Fenêtre Allège Basse / VR: Volet Roulant / TE: Tableau Electrique / PL: Placard / CUI: Cuisson / R: Réfrigérateur / LL: Lave Linge / LV: Lave Vaisselle / Soffite, faux plafond : / Niveau

NOTA: Des modifications sont susceptibles d'être apportées à ce plan en fonction des nécessités techniques de la réalisation, tant en ce qui concerne les dimensions libres que l'équipement. Les surfaces indiquées sont approximatives. Les retombées, soffites, faux plafonds, canalisations, ballon d'eau chaude, ainsi que l'emplacement des équipements sont figurés à titre indicatif / La surface des placards ou des dressing est incluse dans celle des pièces attenantes