
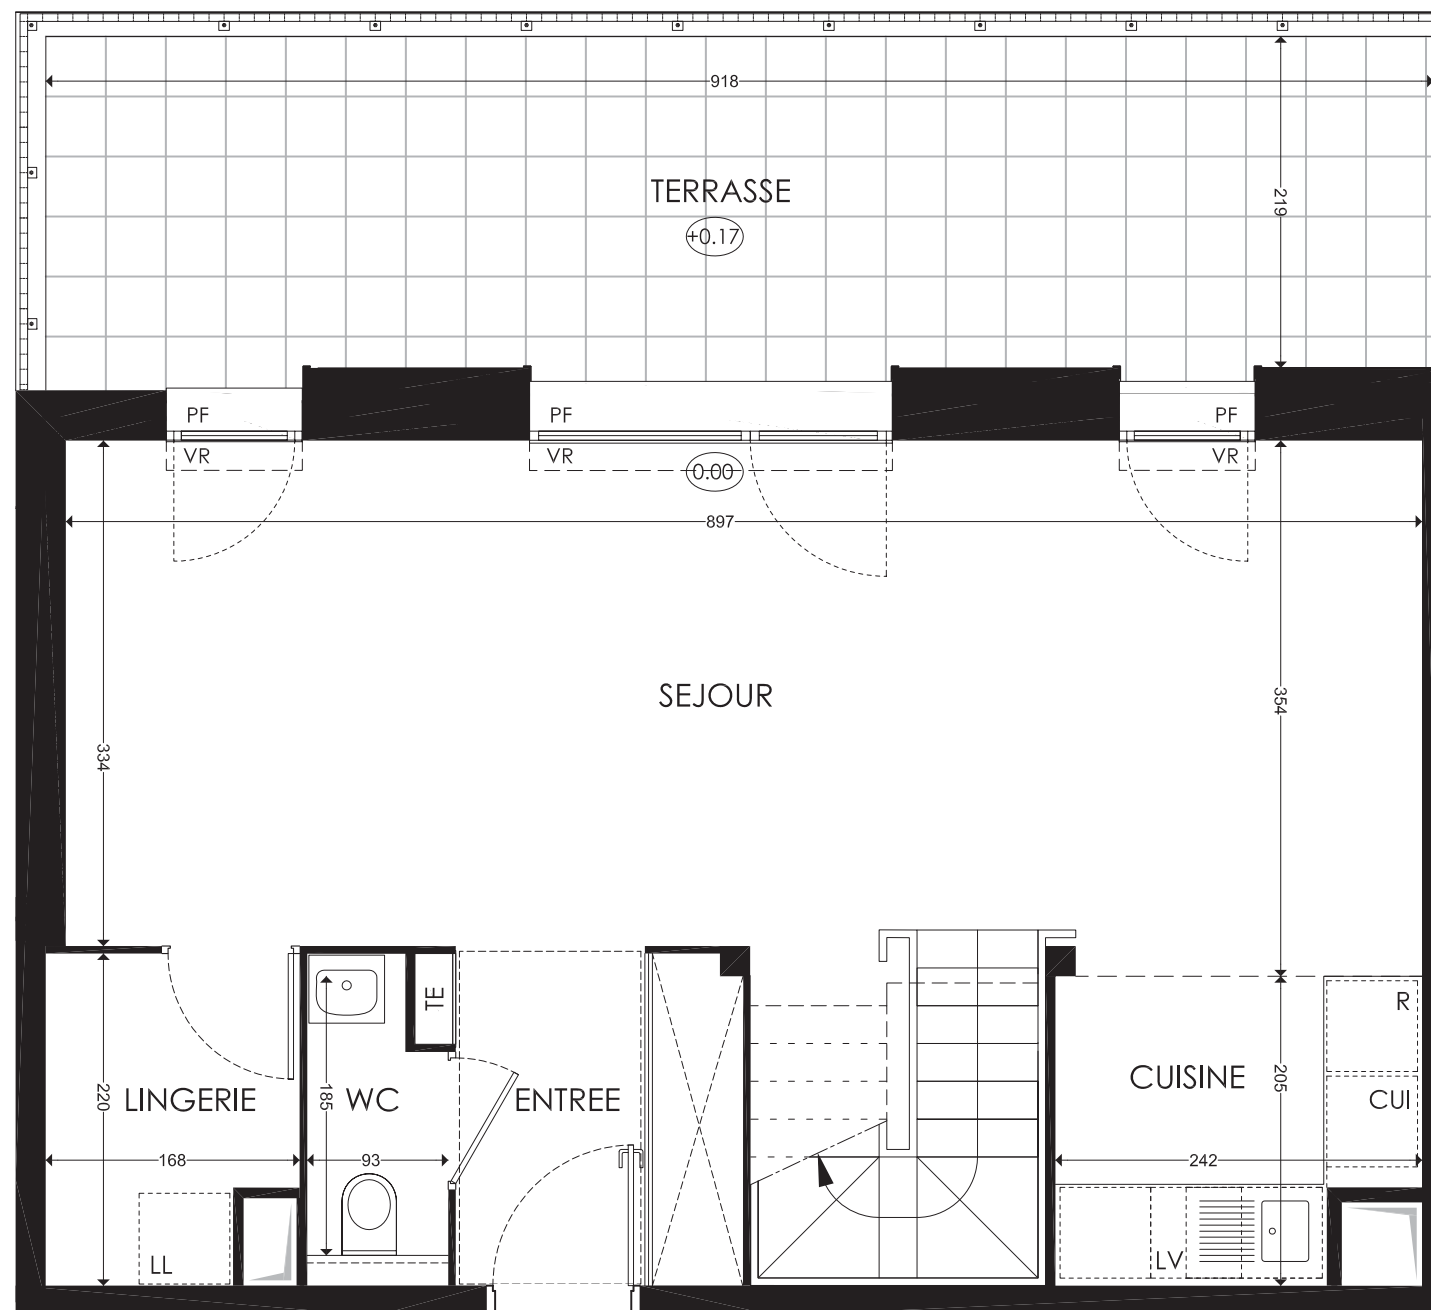


Reflets Jardin

Ecocité Jardins des Maraîchers - lot 2B
rue des Champs à la Ronce
21000 Dijon

4 pièces duplex, C122
Bâtiment C1, 2ème étage

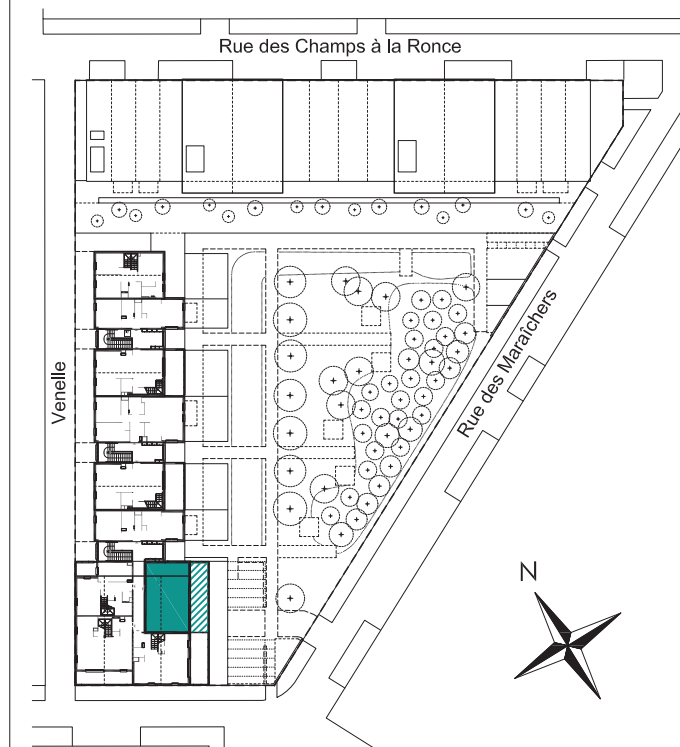

NIVEAU BAS



LEGENDE : PF: Porte Fenêtre / F: Fenêtre / FAB: Fenêtre Allège Basse / VR: Volet Roulant / TE: Tableau Electrique / PL: Placard / CUI: Cuisson / R: Réfrigérateur / LL: Lave Linge / LV: Lave Vaisselle / Soffite, faux plafond : / Niveau

NOTA: Des modifications sont susceptibles d'être apportées à ce plan en fonction des nécessités techniques de la réalisation, tant en ce qui concerne les dimensions libres que l'équipement. Les surfaces indiquées sont approximatives. Les retombées, soffites, faux plafonds, canalisations, ballon d'eau chaude, ainsi que l'emplacement des équipements sont figurés à titre indicatif / La surface des placards ou des dressing est incluse dans celle des pièces attenantes

surfaces habitables

Réception dont:		40.56 m ²
Entrée+PL	- 4.21 m ²	
Séjour	- 31.80 m ²	
Cuisine	- 4.55 m ²	

Wc niveau bas	1.68 m ²
Lingerie	3.40 m ²
Chambre 1	11.10 m ²
Dressing	1.92 m ²
Chambre 2	9.34 m ²
Chambre 3	9.17 m ²
Dégagement	4.08 m ²
Salle de Bains	6.00 m ²
Salle d'eau	1.91 m ²
Wc niveau haut	1.24 m ²

TOTAL 90.30 m²


terrasse niveau bas	20.7 m ²
terrasse niveau haut	13.8 m ²




Reflets Jardin

Ecocité Jardins des Maraîchers - lot 2B
rue des Champs à la Ronce
21000 Dijon

4 pièces duplex, C122
Bâtiment C1, 2ème étage

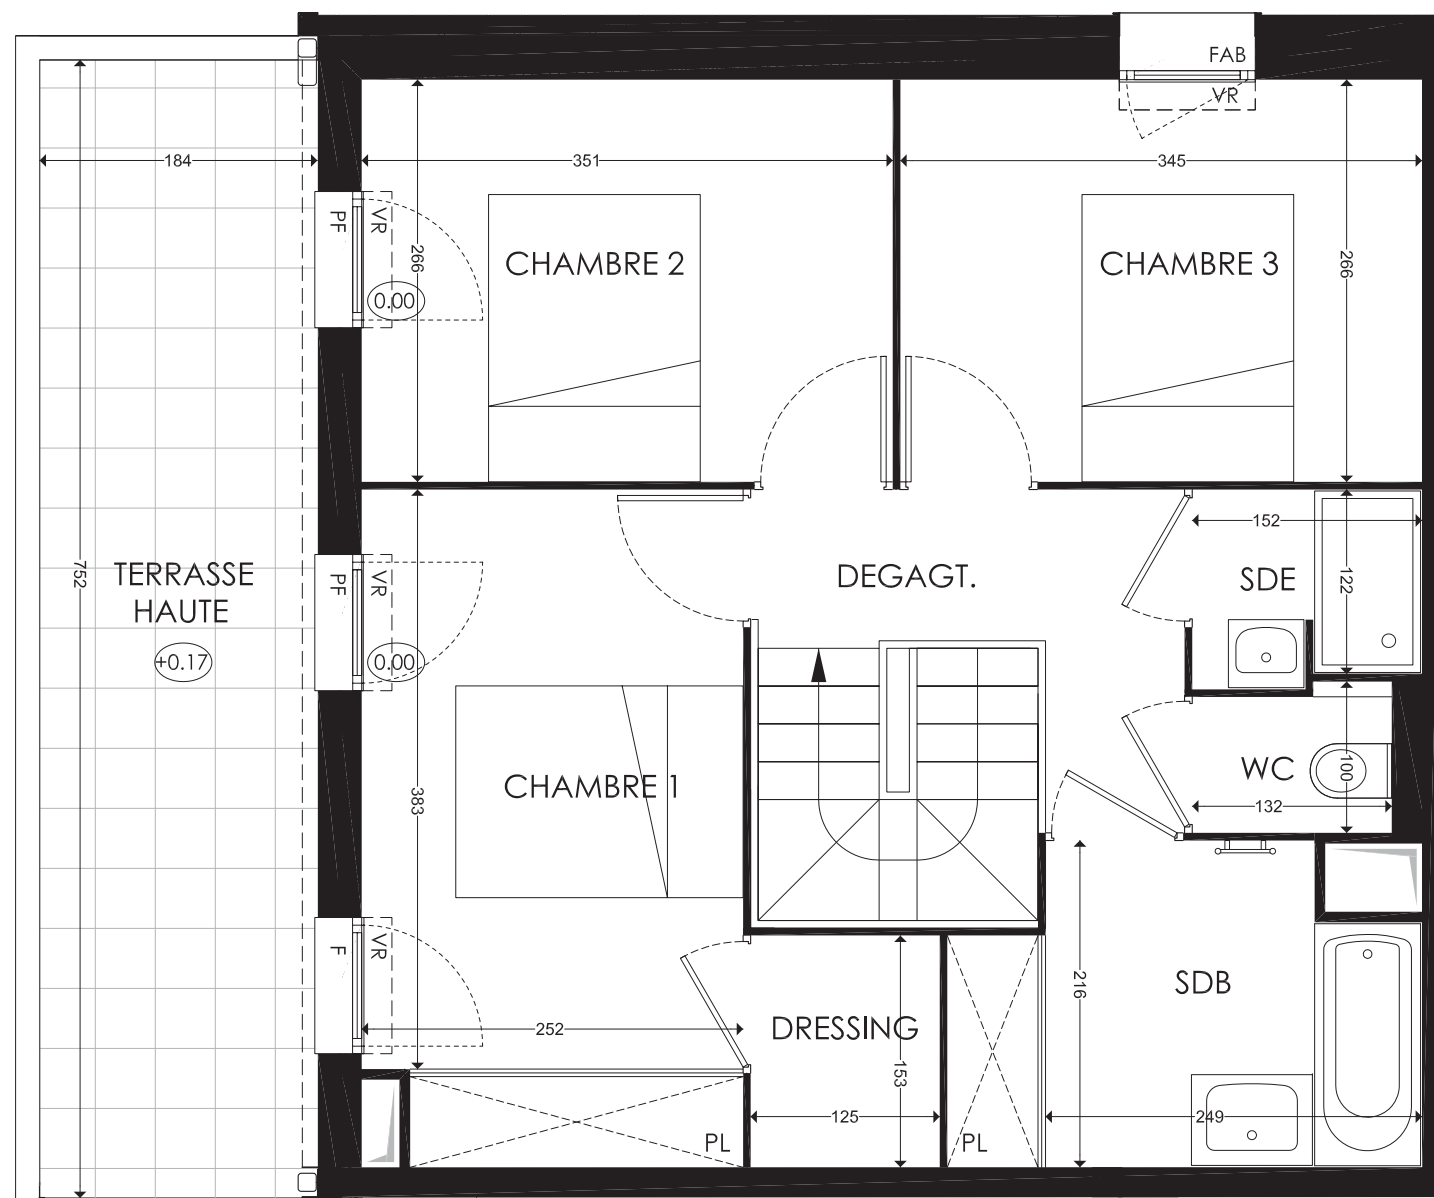

NIVEAU HAUT

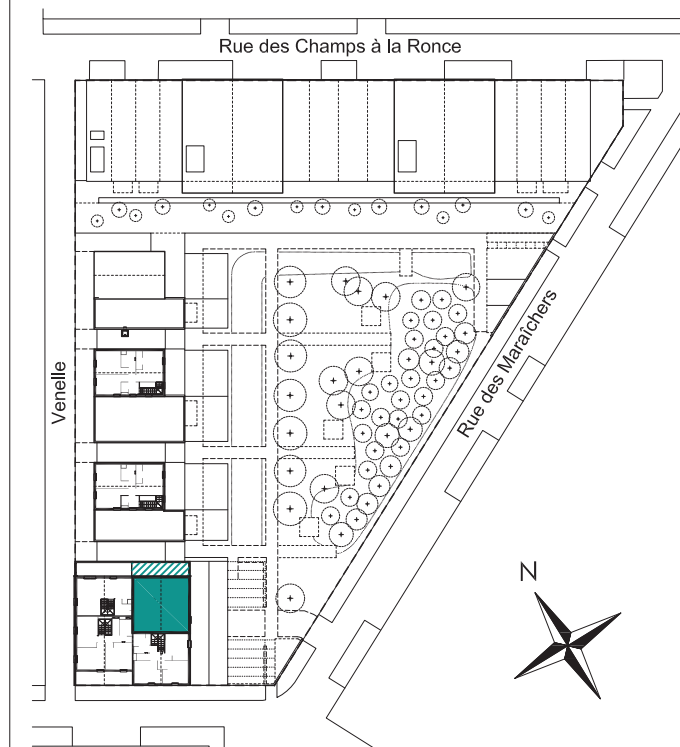

surfaces habitables

Réception dont:		40.56 m ²
Entrée+PL	- 4.21 m ²	
Séjour	- 31.80 m ²	
Cuisine	- 4.55 m ²	
Wc niveau bas		1.68 m ²
Lingerie		3.40 m ²
Chambre 1		11.10 m ²
Dressing		1.92 m ²
Chambre 2		9.34 m ²
Chambre 3		9.17 m ²
Dégagement		4.08 m ²
Salle de Bains		6.00 m ²
Salle d'eau		1.91 m ²
Wc niveau haut		1.24 m ²
TOTAL		90.30 m²
terrasse niveau bas		20.7 m ²
terrasse niveau haut		13.8 m ²



LEGENDE : PF: Porte Fenêtre / F: Fenêtre / FAB: Fenêtre Allège Basse / VR: Volet Roulant / TE: Tableau Electrique / PL: Placard / CUI: Cuisson / R: Réfrigérateur / LL: Lave Linge / LV: Lave Vaisselle / Soffite, faux plafond : / Niveau

NOTA: Des modifications sont susceptibles d'être apportées à ce plan en fonction des nécessités techniques de la réalisation, tant en ce qui concerne les dimensions libres que l'équipement. Les surfaces indiquées sont approximatives. Les retombées, soffites, faux plafonds, canalisations, ballon d'eau chaude, ainsi que l'emplacement des équipements sont figurés à titre indicatif / La surface des placards ou des dressing est incluse dans celle des pièces attenantes