
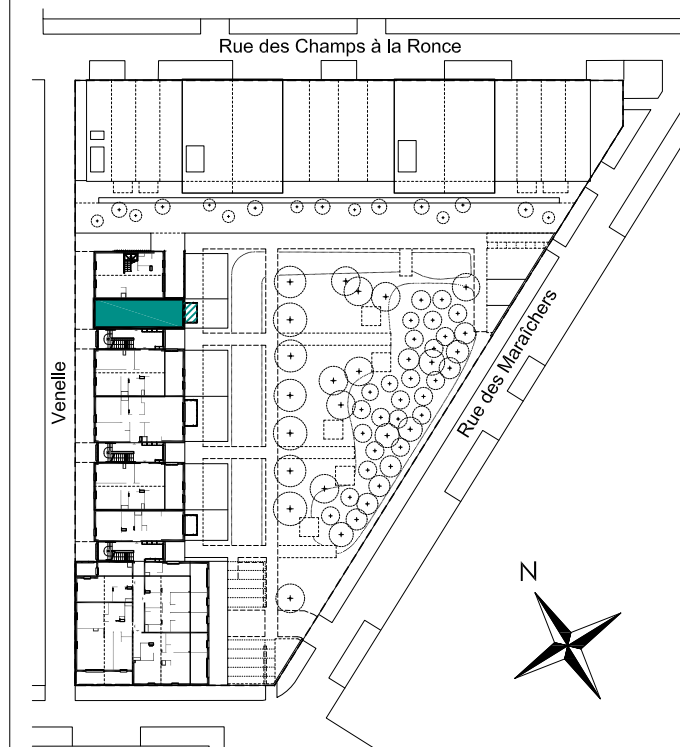
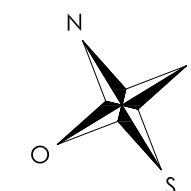


Reflets Jardin

Ecocité Jardins des Maraîchers - lot 2B
 rue des Champs à la Ronce
 21000 Dijon

2 pièces, C311
 Bâtiment C3, 1er étage

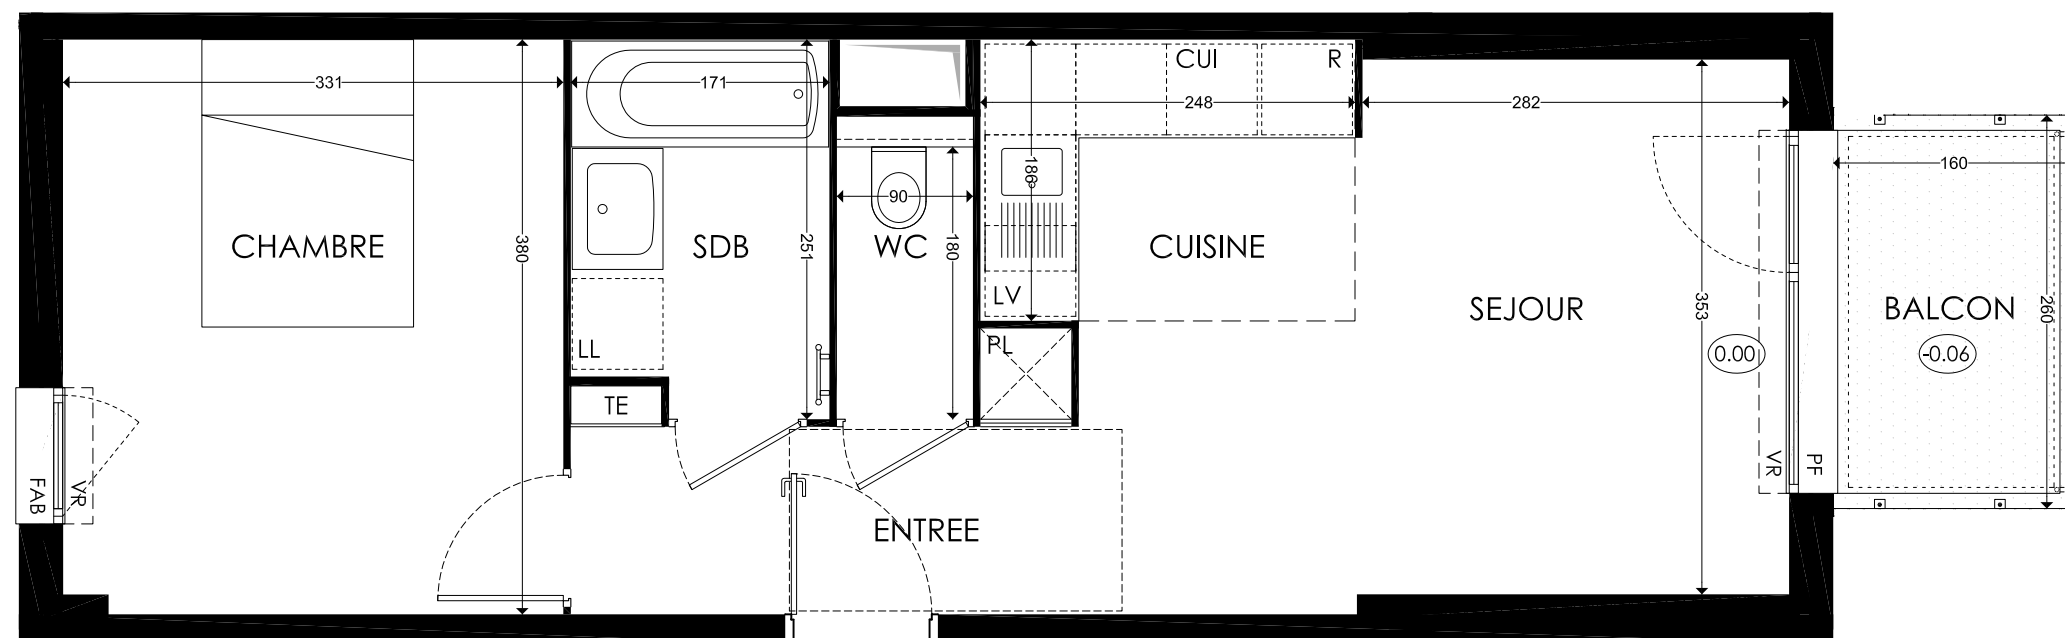

surfaces habitables

Réception dont:		22.83 m ²
Entrée+PL	- 4.56 m ²	
Séjour	- 13.66 m ²	
Cuisine	- 4.61 m ²	
Chambre		12.53 m ²
Salle de Bains		4.10 m ²
Wc		1.62 m ²

TOTAL 41.08 m²

balcon 4.2 m²



LEGENDE : PF: Porte Fenêtre / F: Fenêtre / FAB: Fenêtre Allège Basse / VR: Volet Roulant / TE: Tableau Electrique / PL: Placard / CUI: Cuisson / R: Réfrigérateur / LL: Lave Linge / LV: Lave Vaisselle / Soffite, faux plafond : / Niveau

NOTA: Des modifications sont susceptibles d'être apportées à ce plan en fonction des nécessités techniques de la réalisation, tant en ce qui concerne les dimensions libres que l'équipement. Les surfaces indiquées sont approximatives. Les retombées, soffites, faux plafonds, canalisations, ballon d'eau chaude, ainsi que l'emplacement des équipements sont figurés à titre indicatif / La surface des placards ou des dressing est incluse dans celle des pièces attenantes