




Reflets Jardin

Ecocité Jardins des Maraîchers - lot 2B
rue des Champs à la Ronce
21000 Dijon

4 pièces duplex, C222
Bâtiment C2, 2ème étage

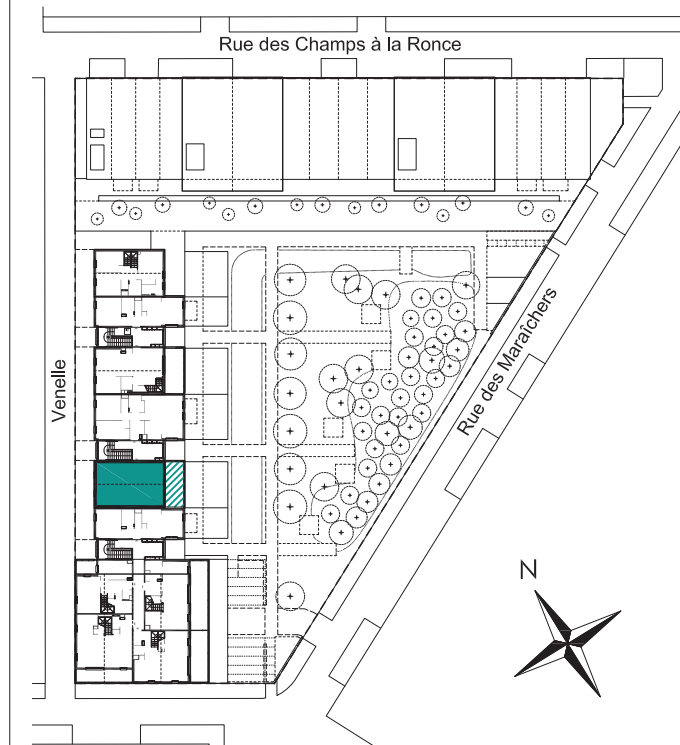

NIVEAU BAS

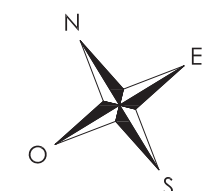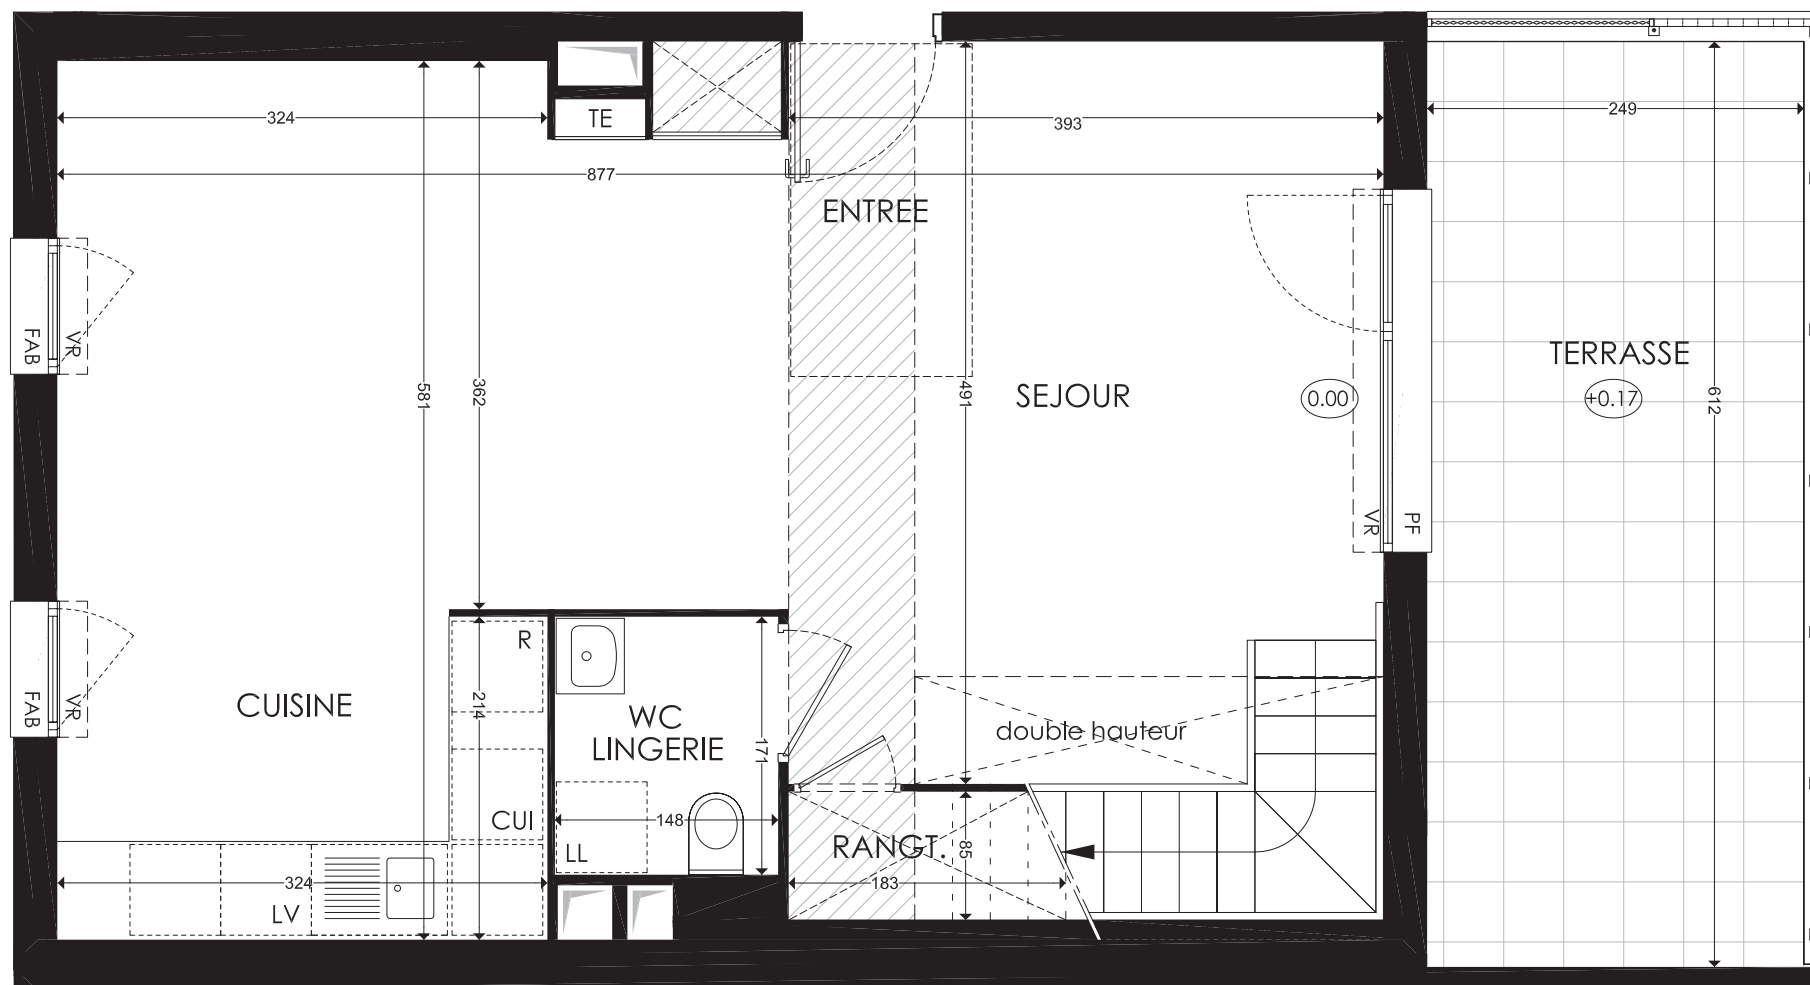

surfaces habitables

Réception dont:		42.74 m ²
Entrée	- 4.68 m ²	
Séjour	- 31.01 m ²	
Cuisine	- 7.05 m ²	
Wc lingerie		2.52 m ²
Rangement		1.56 m ²
Chambre 1		12.04 m ²
Chambre 2		10.91 m ²
Chambre 3		9.19 m ²
Dégagement		4.20 m ²
Salle de Bains		3.75 m ²
Salle d'eau		2.00 m ²
Wc niveau haut		1.17 m ²
TOTAL		90.08 m²
terrasse niveau bas		15.2 m ²
terrasse niveau haut		46.0 m ²




LEGENDE : PF: Porte Fenêtre / F: Fenêtre / FAB: Fenêtre Allège Basse / VR: Volet Roulant / TE: Tableau Electrique / PL: Placard / CUI: Cuisson / R: Réfrigérateur / LL: Lave Linge / LV: Lave Vaisselle / Soffite, faux plafond : / Niveau 0.15

NOTA: Des modifications sont susceptibles d'être apportées à ce plan en fonction des nécessités techniques de la réalisation, tant en ce qui concerne les dimensions libres que l'équipement. Les surfaces indiquées sont approximatives. Les retombées, soffites, faux plafonds, canalisations, ballon d'eau chaude, ainsi que l'emplacement des équipements sont figurés à titre indicatif / La surface des placards ou des dressing est incluse dans celle des pièces attenantes


Reflets Jardin

Ecocité Jardins des Maraîchers - lot 2B
rue des Champs à la Ronce
21000 Dijon

4 pièces duplex, C222
Bâtiment C2, 2ème étage

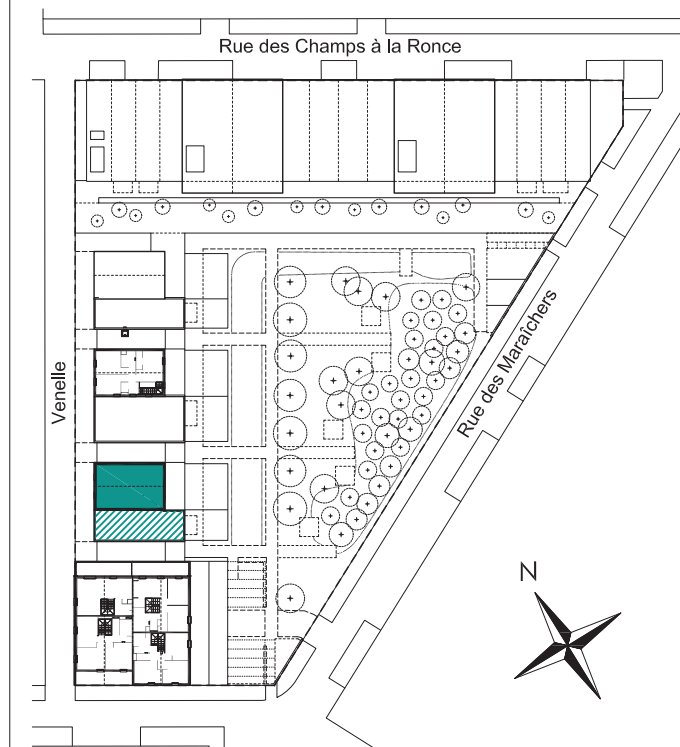

NIVEAU HAUT

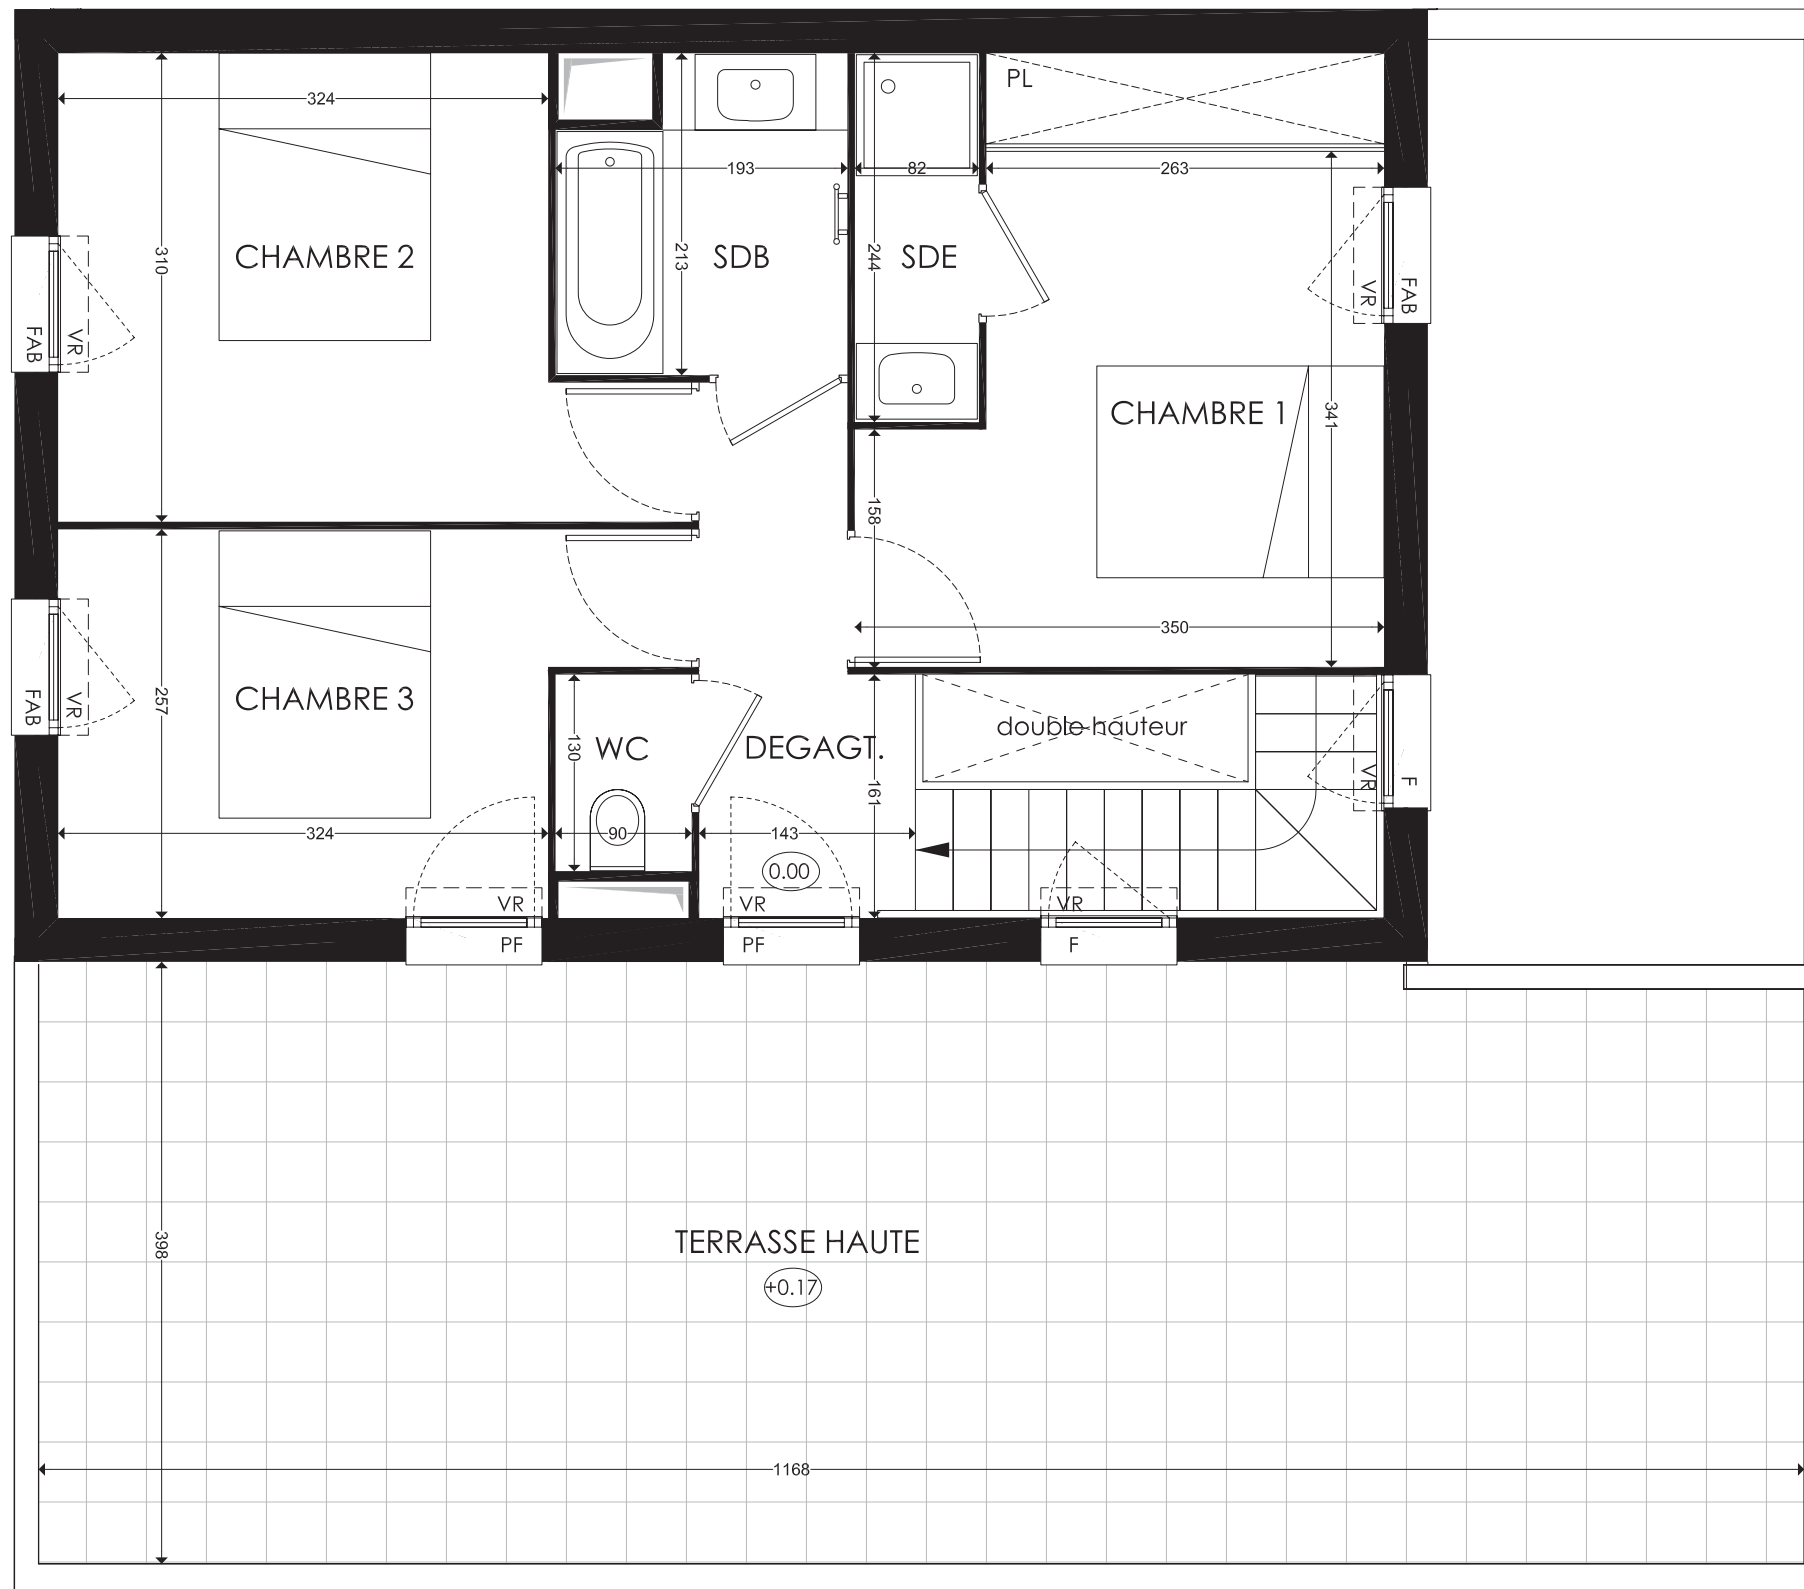

surfaces habitables

Réception dont:		42.74 m ²
Entrée	- 4.68 m ²	
Séjour	- 31.01 m ²	
Cuisine	- 7.05 m ²	
Wc lingerie		2.52 m ²
Rangement		1.56 m ²
Chambre 1		12.04 m ²
Chambre 2		10.91 m ²
Chambre 3		9.19 m ²
Dégagement		4.20 m ²
Salle de Bains		3.75 m ²
Salle d'eau		2.00 m ²
Wc niveau haut		1.17 m ²
TOTAL		90.08 m²
terrasse niveau bas		15.2 m ²
terrasse niveau haut		46.0 m ²



LEGENDE : PF: Porte Fenêtre / F: Fenêtre / FAB: Fenêtre Allège Basse / VR: Volet Roulant / TE: Tableau Electrique / PL: Placard / CUI: Cuisson / R: Réfrigérateur / LL: Lave Linge / LV: Lave Vaisselle / Soffite, faux plafond : / Niveau 0.15

NOTA: Des modifications sont susceptibles d'être apportées à ce plan en fonction des nécessités techniques de la réalisation, tant en ce qui concerne les dimensions libres que l'équipement. Les surfaces indiquées sont approximatives. Les retombées, soffites, faux plafonds, canalisations, ballon d'eau chaude, ainsi que l'emplacement des équipements sont figurés à titre indicatif / La surface des placards ou des dressing est incluse dans celle des pièces attenantes