


COUR DU DÔME

20-26 rue du Pont Saint Pierre
31300 Toulouse

5 pièces duplex, A504 Niveau bas
Bâtiment A, Hall A, 5ème étage

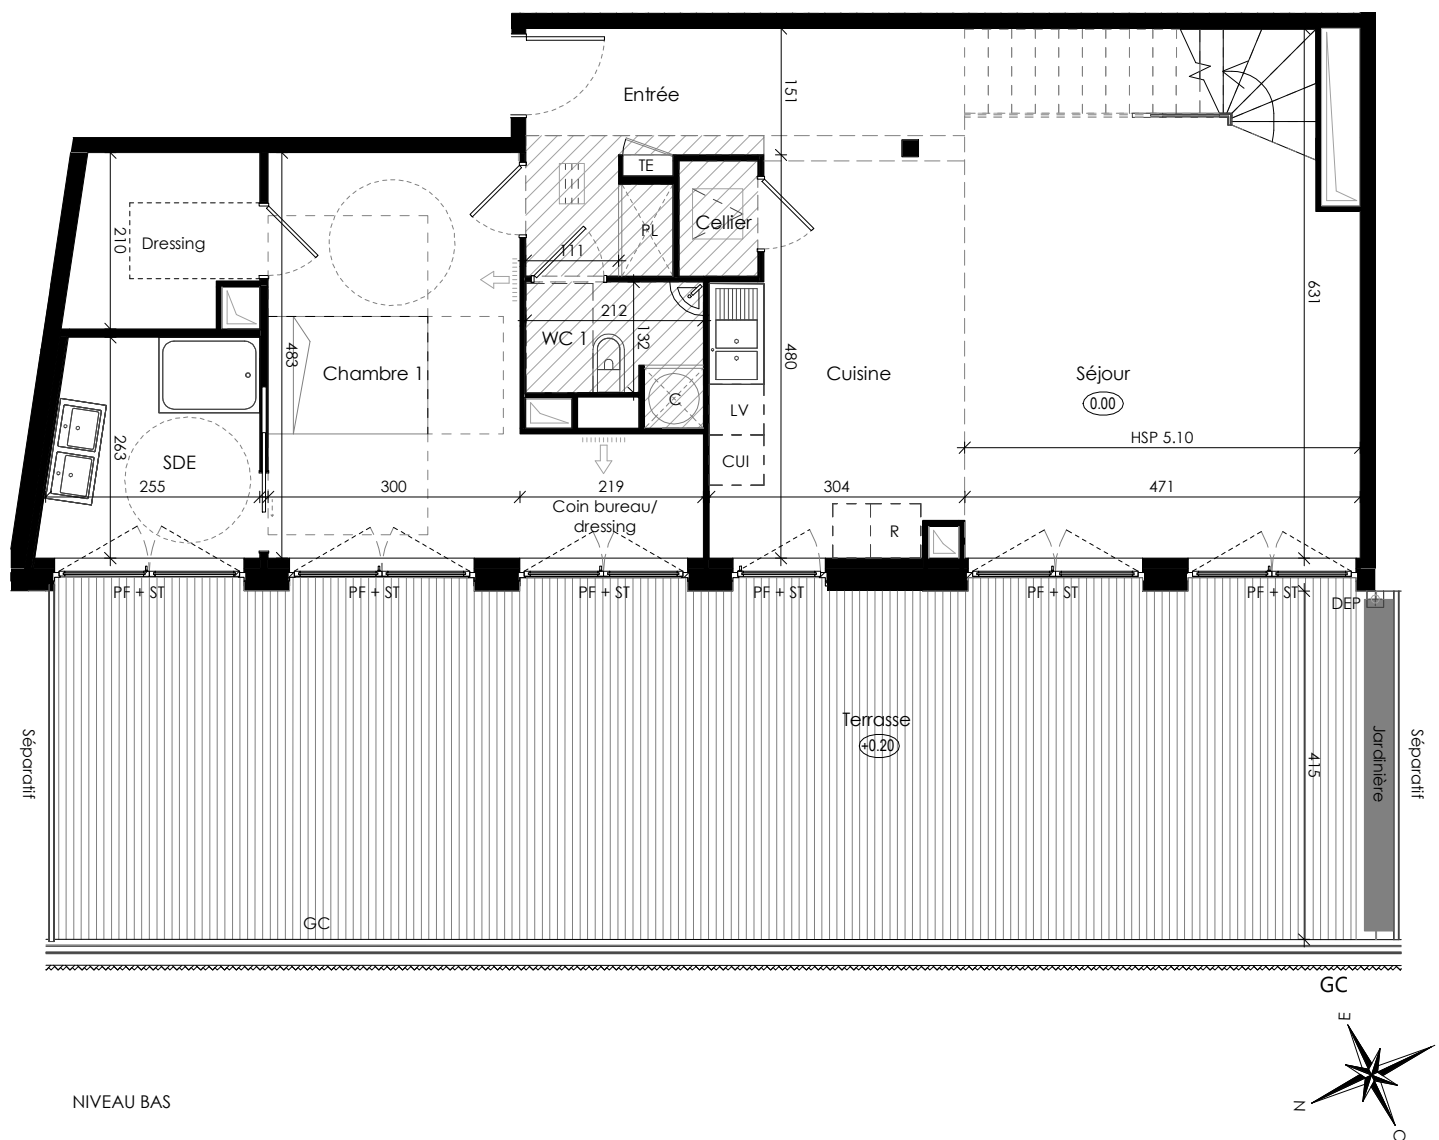

Surfaces habitables

Réception dont:		50.25 m ²
Entrée	6.58 m ²	
Séjour	31.15 m ²	
Cuisine	11.23 m ²	
Cellier	1.29 m ²	
Chambre 1 + Dressing		22.20 m ²
Chambre 2 + Dressing		16.25 m ²
Chambre 3		12.31 m ²
Chambre 4		12.07 m ²
Salle d'eau		6.52 m ²
Salle de bains		8.44 m ²
WC 1		3.06 m ²
WC 2		1.27 m ²
Buanderie		2.87 m ²
Dégagement		10.38 m ²
TOTAL		145.62 m²
Terrasse		67.05 m ²



LEGENDE: PF: Porte-Fenêtre / F: Fenêtre / VR: Volet roulant / ST: Store extérieur / GC: Garde-corps / TE: Tableau électrique / PL: Placard / CUI: Cuisson / R: Réfrigérateur / LL: Lave-linge / LV: Lave-vaisselle
C: Cumulus / DEP: Descente d'eau pluviale / Niveau: (+0.20) / HSP: Hauteur sous plafond / Soffites, faux plafonds: [Z] / Grille de soufflage en plafond: [O] / Grille de soufflage sur soffites: [O] →
Grille de reprise: [] / Trappe en plafond: [] / Retombée de poutre: [] / Cloison démontable: [] / Gaine technique: []

NOTA: Des modifications sont susceptibles d'être apportées à ce plan en fonction des nécessités techniques de la réalisation, tant en ce qui concerne les dimensions libres que l'équipement. Les surfaces indiquées sont approximatives. Les retombées, soffites, faux-plafonds, canalisations, ballon d'eau chaude, ainsi que l'emplacement des équipements sont figurés à titre indicatif. La surface des placards ou des dressing est incluse dans celle des pièces attenantes.


COUR DU DÔME

20-26 rue du Pont Saint Pierre
31300 Toulouse

5 pièces duplex, A504 Niveau haut
Bâtiment A, Hall A, 6ème étage

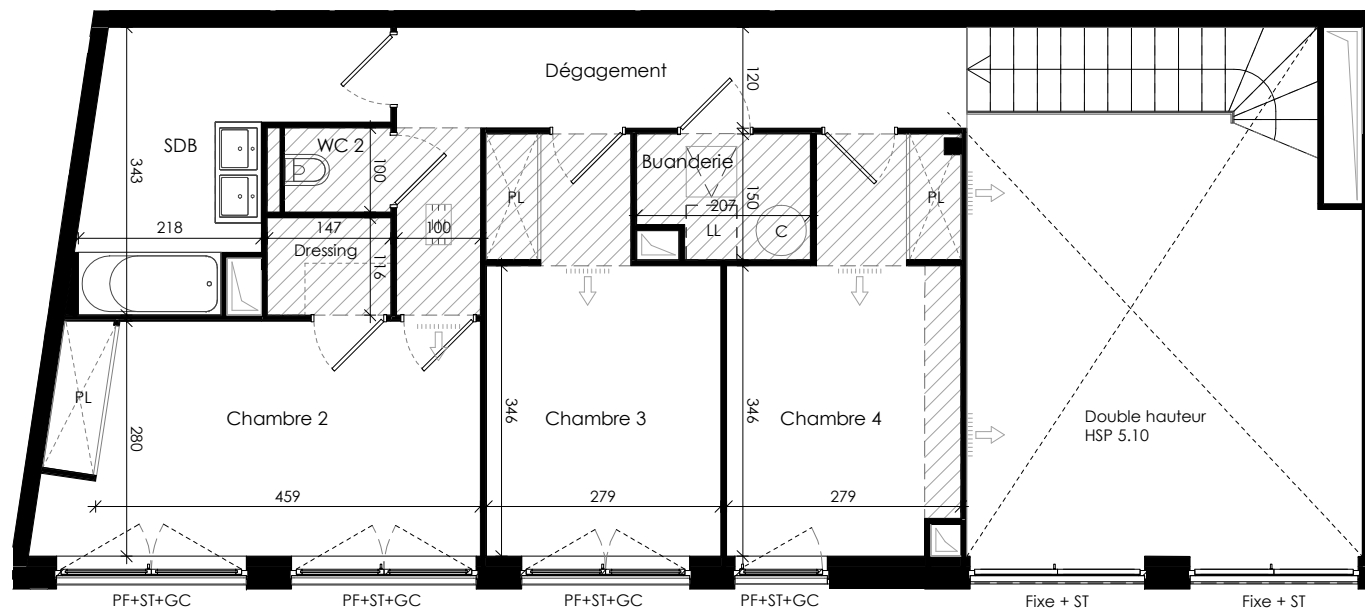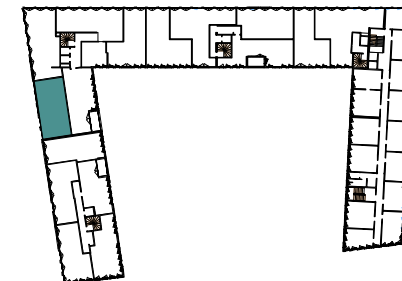

NIVEAU HAUT

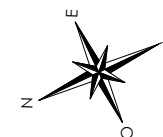

Surfaces habitables

Réception dont:		50.25 m ²
Entrée	6.58 m ²	
Séjour	31.15 m ²	
Cuisine	11.23 m ²	
Cellier	1.29 m ²	
Chambre 1 + Dressing		22.20 m ²
Chambre 2 + Dressing		16.25 m ²
Chambre 3		12.31 m ²
Chambre 4		12.07 m ²
Salle d'eau		6.52 m ²
Salle de bains		8.44 m ²
WC 1		3.06 m ²
WC 2		1.27 m ²
Buanderie		2.87 m ²
Dégagement		10.38 m ²

TOTAL 145.62 m²

Terrasse 67.05 m²



LEGENDE: PF: Porte-Fenêtre / F: Fenêtre / VR: Volet roulant / ST: Store extérieur / GC: Garde-corps / TE: Tableau électrique / PL: Placard / CUI: Cuisson / R: Réfrigérateur / LL: Lave-linge / LV: Lave-vaisselle
C: Cumulus / DEP: Descente d'eau pluviale / Niveau: (0.20) / HSP: Hauteur sous plafond / Soffites, faux plafonds: [hatched] / Grille de soufflage en plafond: [circle with dot] / Grille de soufflage sur soffites: [arrow pointing up]
Grille de reprise: [hatched] / Trappe en plafond: [square with dot] / Retombée de poutre: [dashed line] / Cloison démontable: [dashed line] / Gaine technique: [rectangle with dot]

NOTA: Des modifications sont susceptibles d'être apportées à ce plan en fonction des nécessités techniques de la réalisation, tant en ce qui concerne les dimensions libres que l'équipement. Les surfaces indiquées sont approximatives. Les retombées, soffites, faux-plafonds, canalisations, ballon d'eau chaude, ainsi que l'emplacement des équipements sont figurés à titre indicatif. La surface des placards ou des dressing est incluse dans celle des pièces attenantes.