


Les jardins de la fontaine Lucas

67-75 rue de la Libération
77340 - Pontault-Combault



3 pièces, A111

Cage A, 1er étage

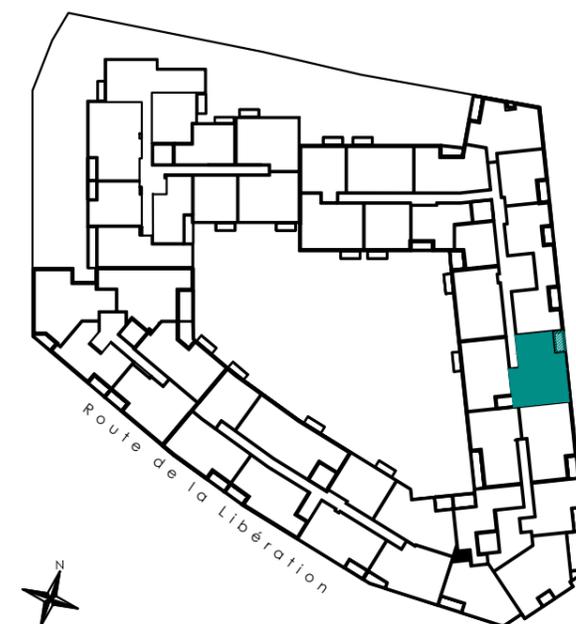


surfaces habitables

Réception dont:		29.59m ²
Entrée+PL	2.90m ²	
Séjour/Cuisine	26.68m ²	
Chambre 1		12.67m ²
Chambre 2		10.63m ²
Dégagement		3.40m ²
Salle de Bains		6.14m ²
WC		2.41m ²

TOTAL 64.84 m²

Loggia 3.56 m²

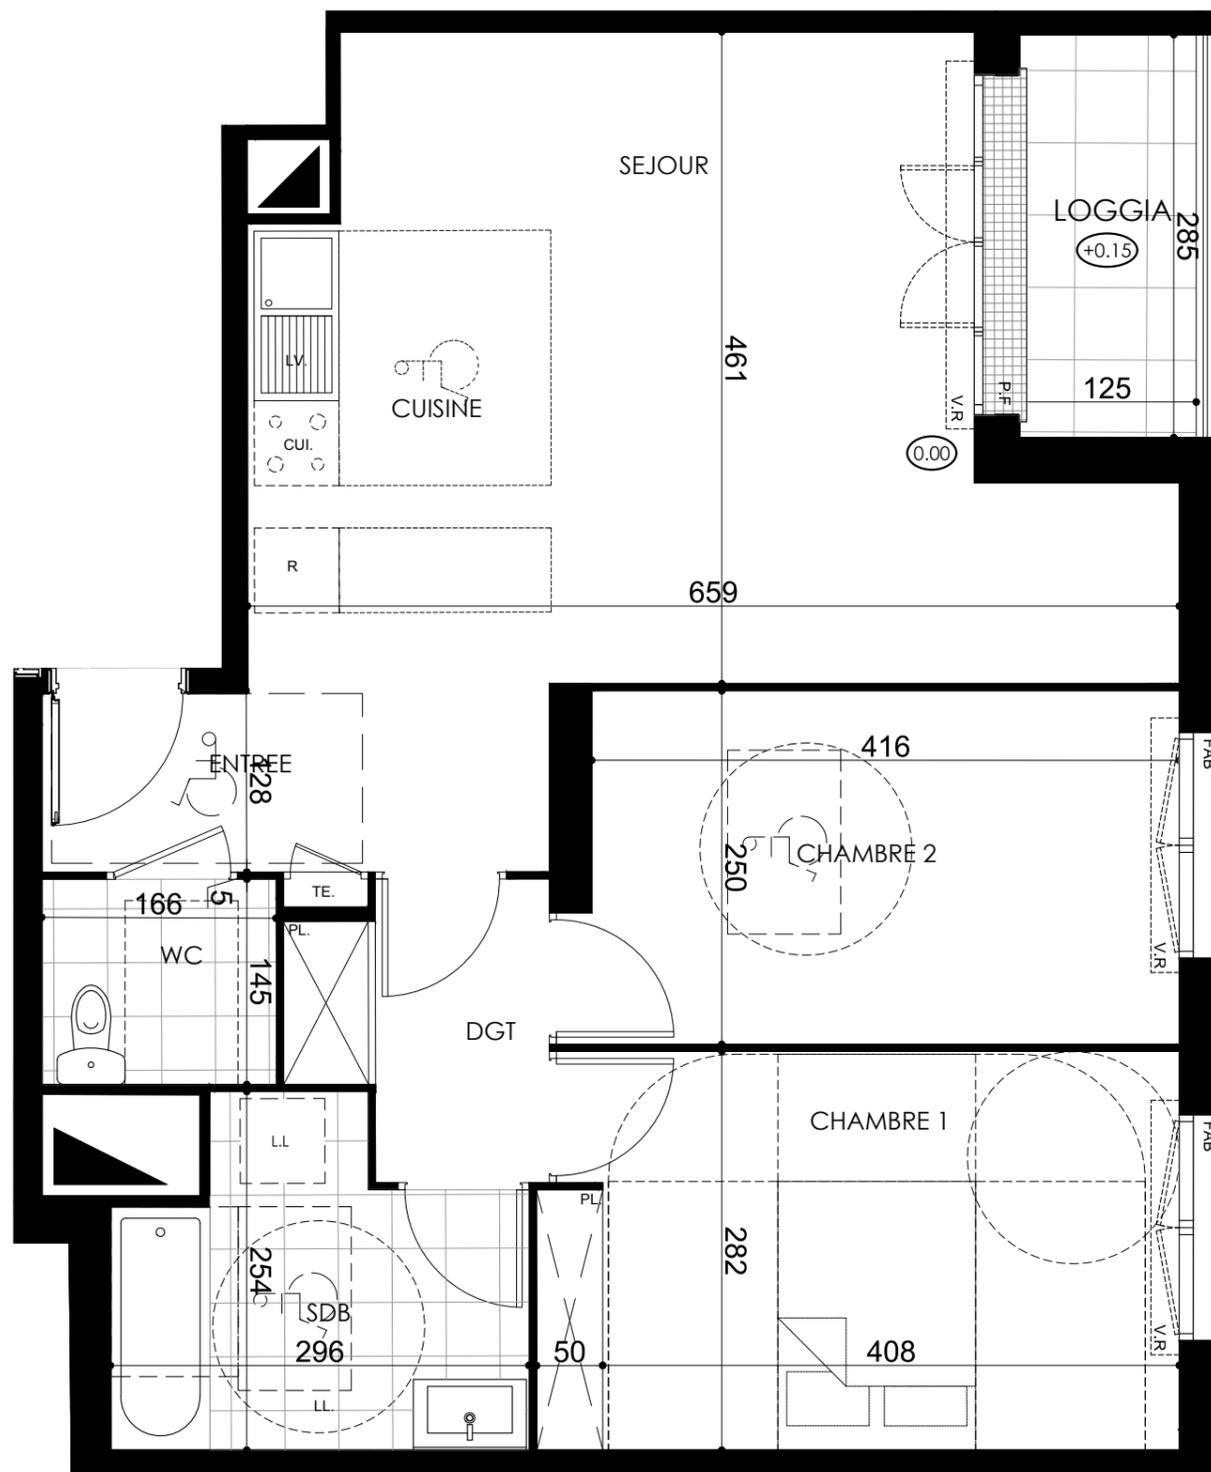

Grille au sol / Sèche-serviette / Paillasse

LEGENDE: PF: Porte Fenêtre / F: Fenêtre / FAB: Fenêtre Allège Basse / VR: Volet Roulant / TE: Tableau Electrique / PL: Placard / CUI: Cuisson / R: Réfrigérateur / LL: Lave Linge / LV: Lave Vaisselle / Soffite, faux plafond : / Niveau 0.15

NOTA: Des modifications sont susceptibles d'être apportées à ce plan en fonction des nécessités techniques de la réalisation, tant en ce qui concerne les dimensions libres que l'équipement. Les surfaces indiquées sont approximatives. Les retombées, soffites, faux plafonds, canalisations,ballon d'eau chaude, ainsi que l'emplacement des équipements sont figurés à titre indicatif / La surface des placards ou des dressing est incluse dans celle des pièces attenantes