


Le Domaine des Ambres

Rue du 19 Mars 1962
83310 - Cogolin

3 pièces, A01 - Bâtiment A
R-3 , 0/ niveau jardin

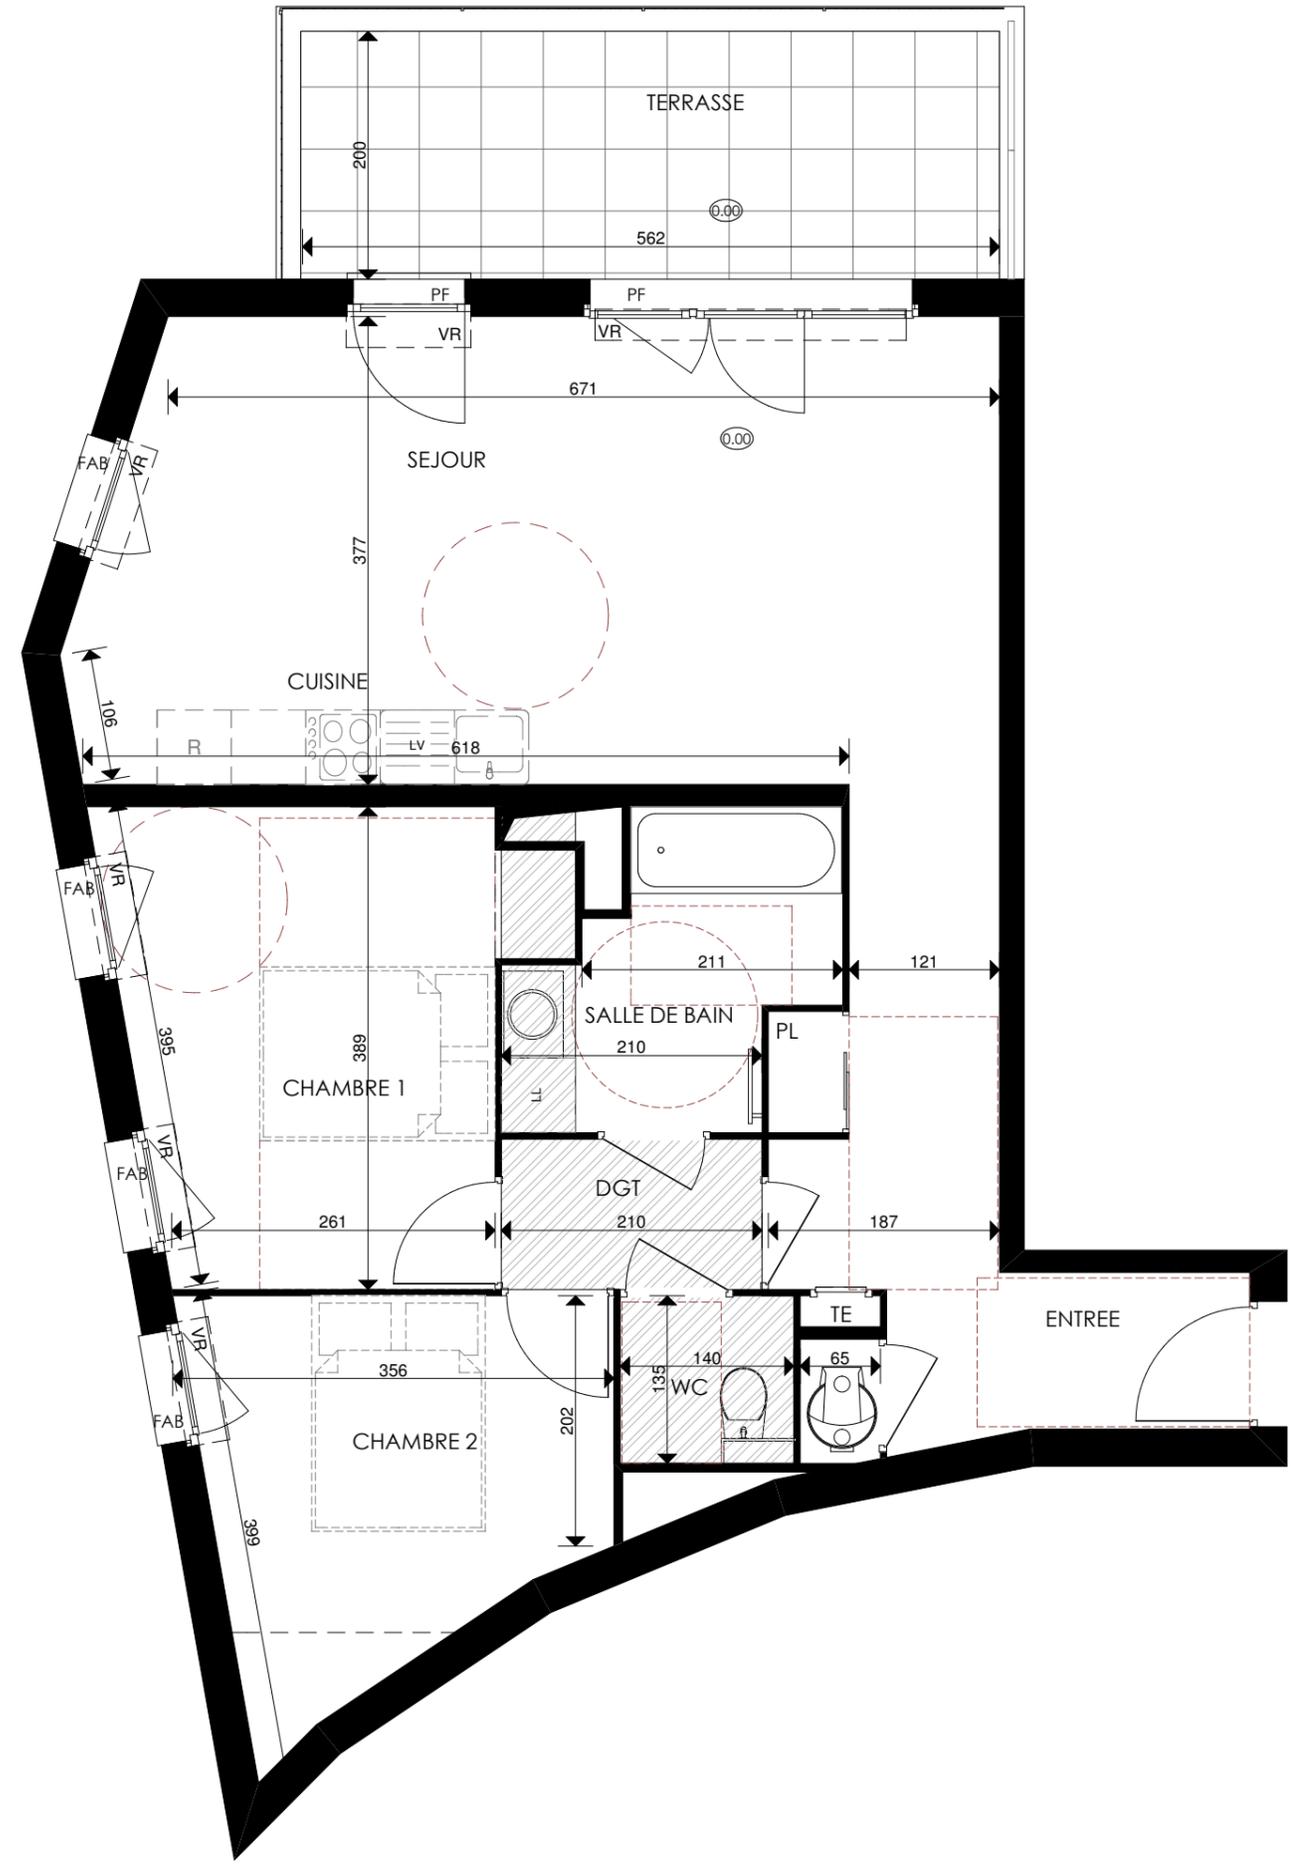

surfaces habitables

Entrée+PL	10.77 m ²
Séjour + Cuisine	27.31 m ²
Chambre 1	12.06 m ²
Chambre 2	9.53 m ²
Dégagement	2.55 m ²
Salle de Bains	5.38 m ²
Wc	1.89 m ²

TOTAL 69.49m²

terrasse 11.28m²



LEGENDE: PF: Porte Fenêtre / F: Fenêtre / FAB: Fenêtre Allège Basse / VR: Volet Roulant / TE: Tableau Electrique / PL: Placard / CUI: Cuisson / R: Réfrigérateur / LL: Lave Linge / LV: Lave Vaisselle / Soffite, faux plafond :  / Niveau 

NOTA: Des modifications sont susceptibles d'être apportées à ce plan en fonction des nécessités techniques de la réalisation, tant en ce qui concerne les dimensions libres que l'équipement. Les surfaces indiquées sont approximatives. Les retombées, soffites, faux plafonds, canalisations,ballon d'eau chaude, ainsi que l'emplacement des équipements sont figurés à titre indicatif / La surface des placards ou des dressing est incluse dans celle des pièces attenantes