


MAITRE D'OUVRAGE
SCCV SOPPIM LE HAVRE 2
121, rue du Temple de Blossne
Saint Jacques de la Lande - BP 29208
35092 RENNES Cedex 9

Construction d'un ensemble de 46 logements
3, rue Vacquerie
76310 SAINTE ADRESSE

LES CHALETS
Bâtiment B
Logement B103
4 pièces - R+1

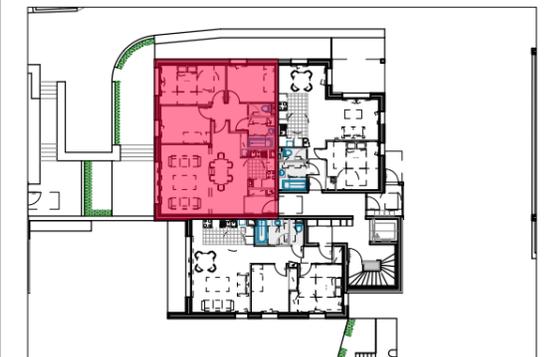

LEGENDE	
OF	ouvrant à la française
F	châssis fixe
C	châssis coulissant
PF	porte fenêtre
VR	volet roulant
IF	imposte fixe
AF	allège fixe
OS	ouvrant à soufflet
HSP	hauteur sous plafond
HSFP	hauteur sous faux-plafond
HSD	hauteur sous dalle
HSPO	hauteur sous poutre
PL	placard

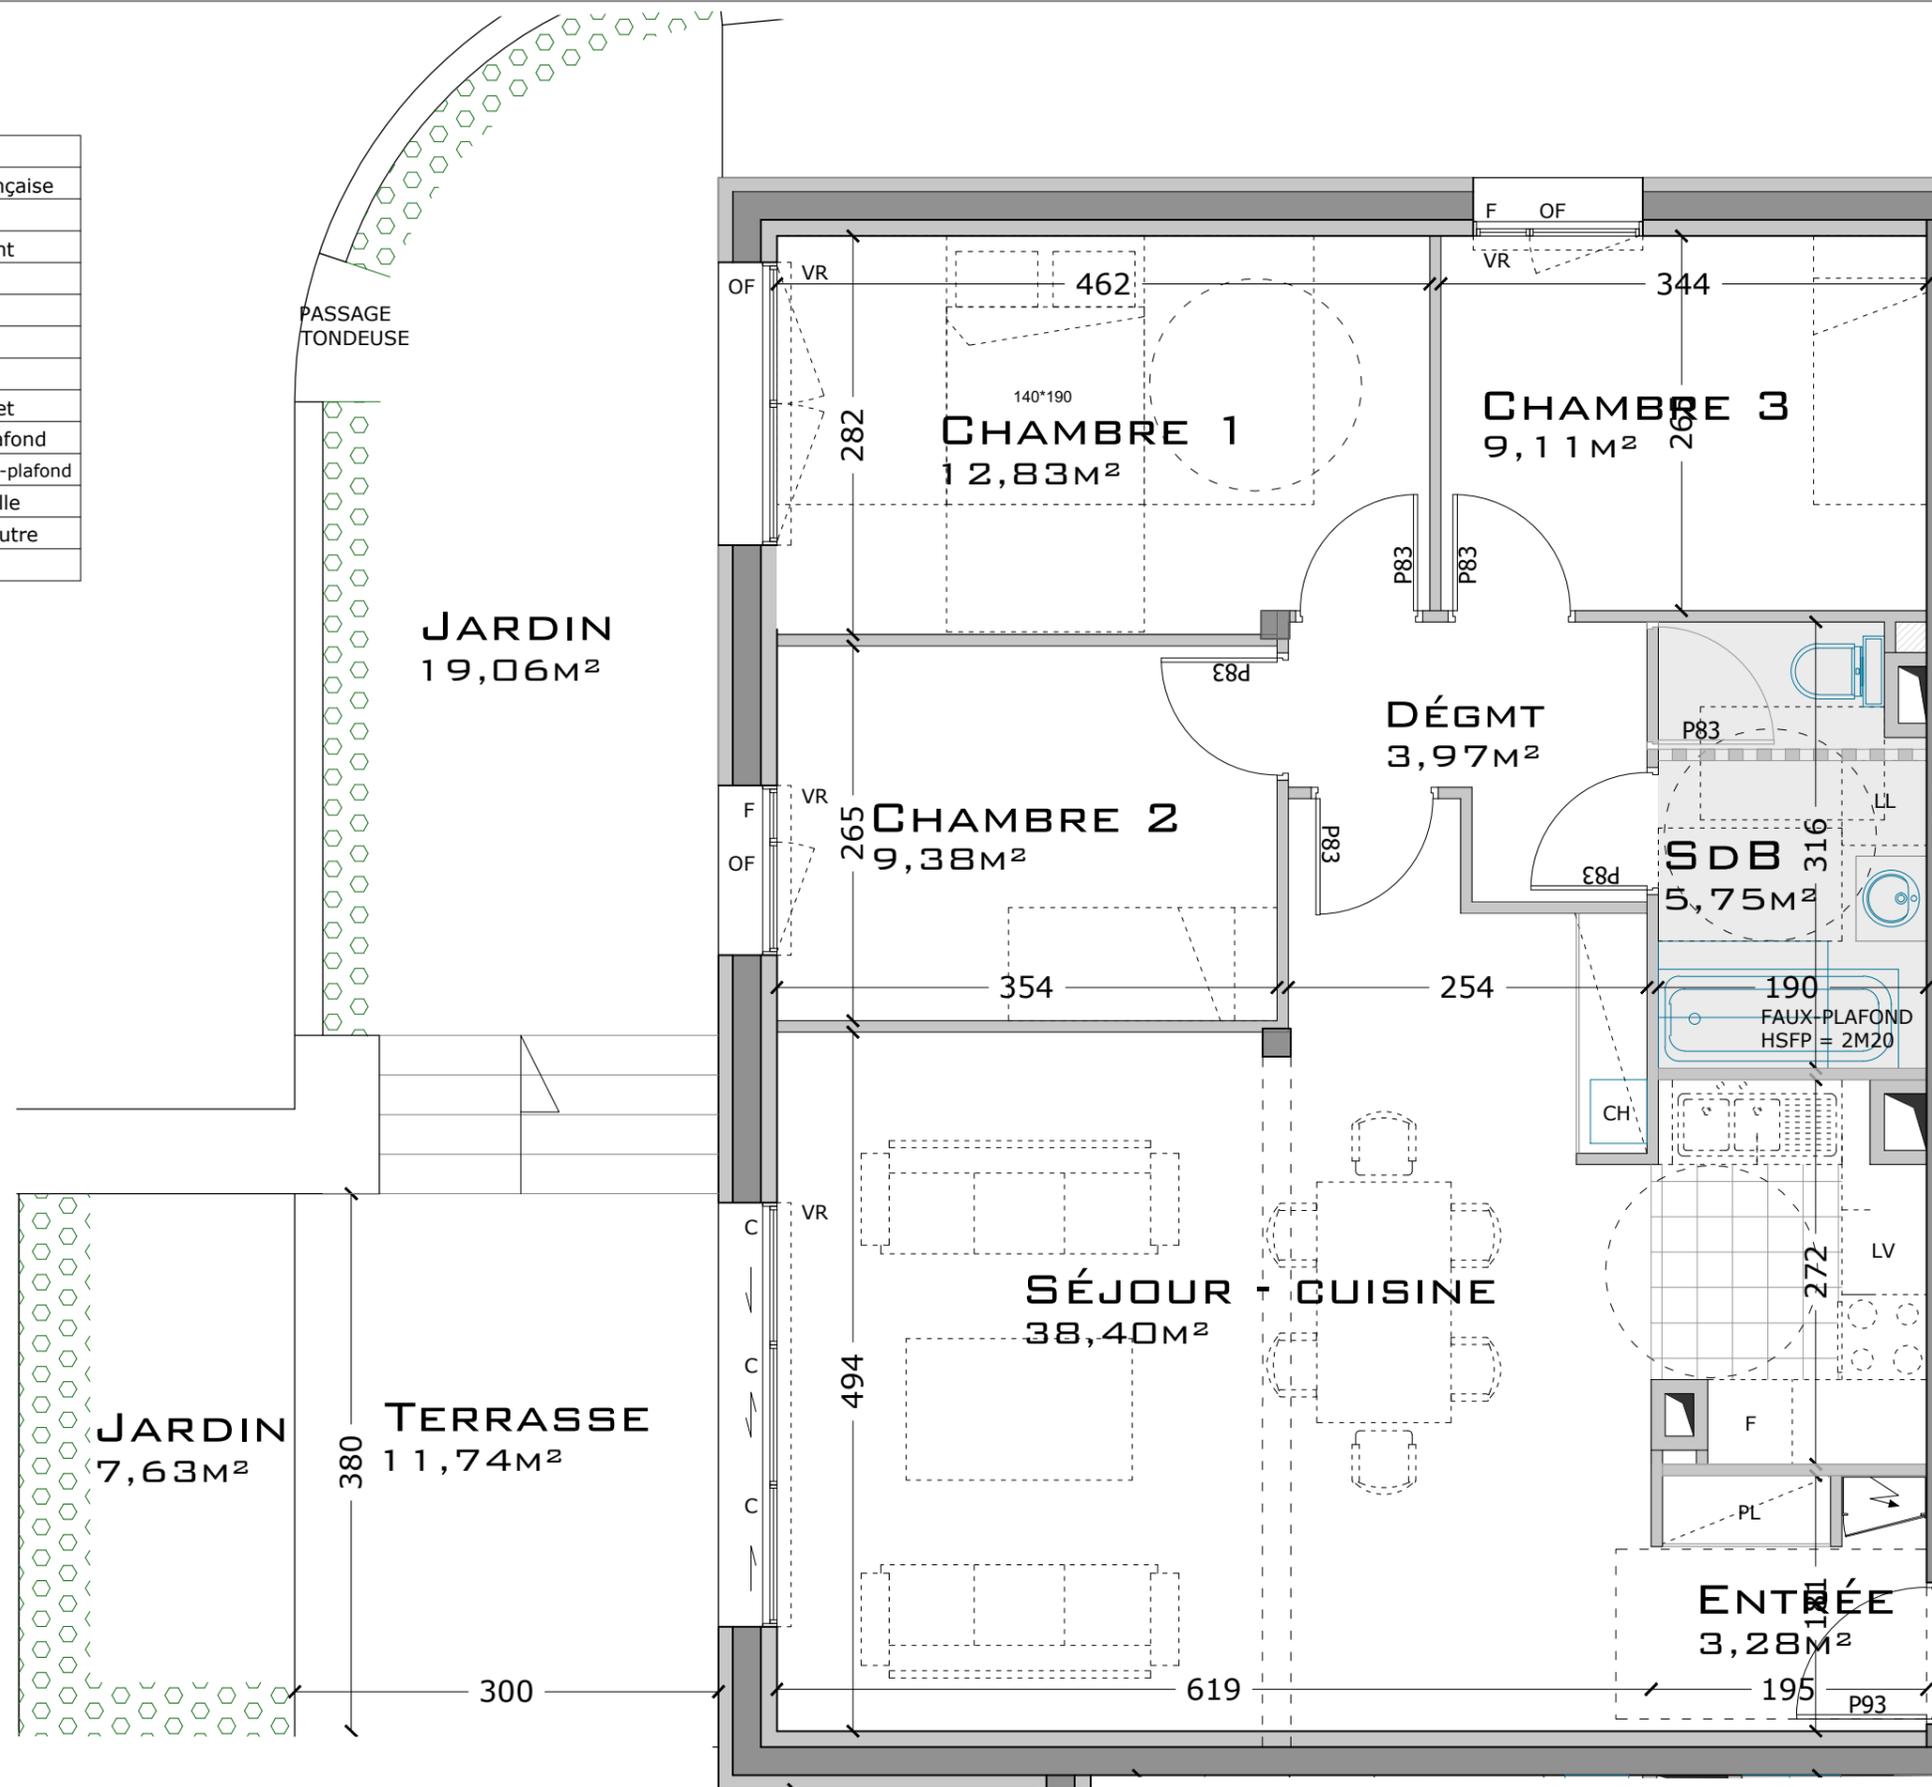


TABLEAU DE SURFACES (m²)

Entrée	3,28
Dégagement	3,97
Cuisine	38,40
Séjour	
Chambre 1	12,81
Chambre 2	9,38
Chambre 3	9,11
Salle de bain	5,75
Salle de douche	
Sanitaires	
Cellier	
SHAB	82,72

NOTA : la surface des placards est incluse dans celle des pièces attenantes


Balcon	
Terrasse	12,00
Jardin	28,65

19 septembre 2019

Indice L

série notaire

0 1 2 3m

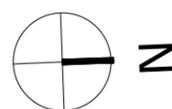

NOTA : Des modifications sont susceptibles d'être apportées à ce plan en fonction des nécessités techniques de la réalisation, tant en ce qui concerne les dimensions libres que l'équipement. Les surfaces et hauteurs indiquées sont approximatives. Les retombées, soffites, faux-plafonds, canalisations, radiateurs, ainsi que l'emplacement des équipements sont figurés à titre indicatif. Les plantations éventuelles des jardins privés ne sont pas contractuelles.