
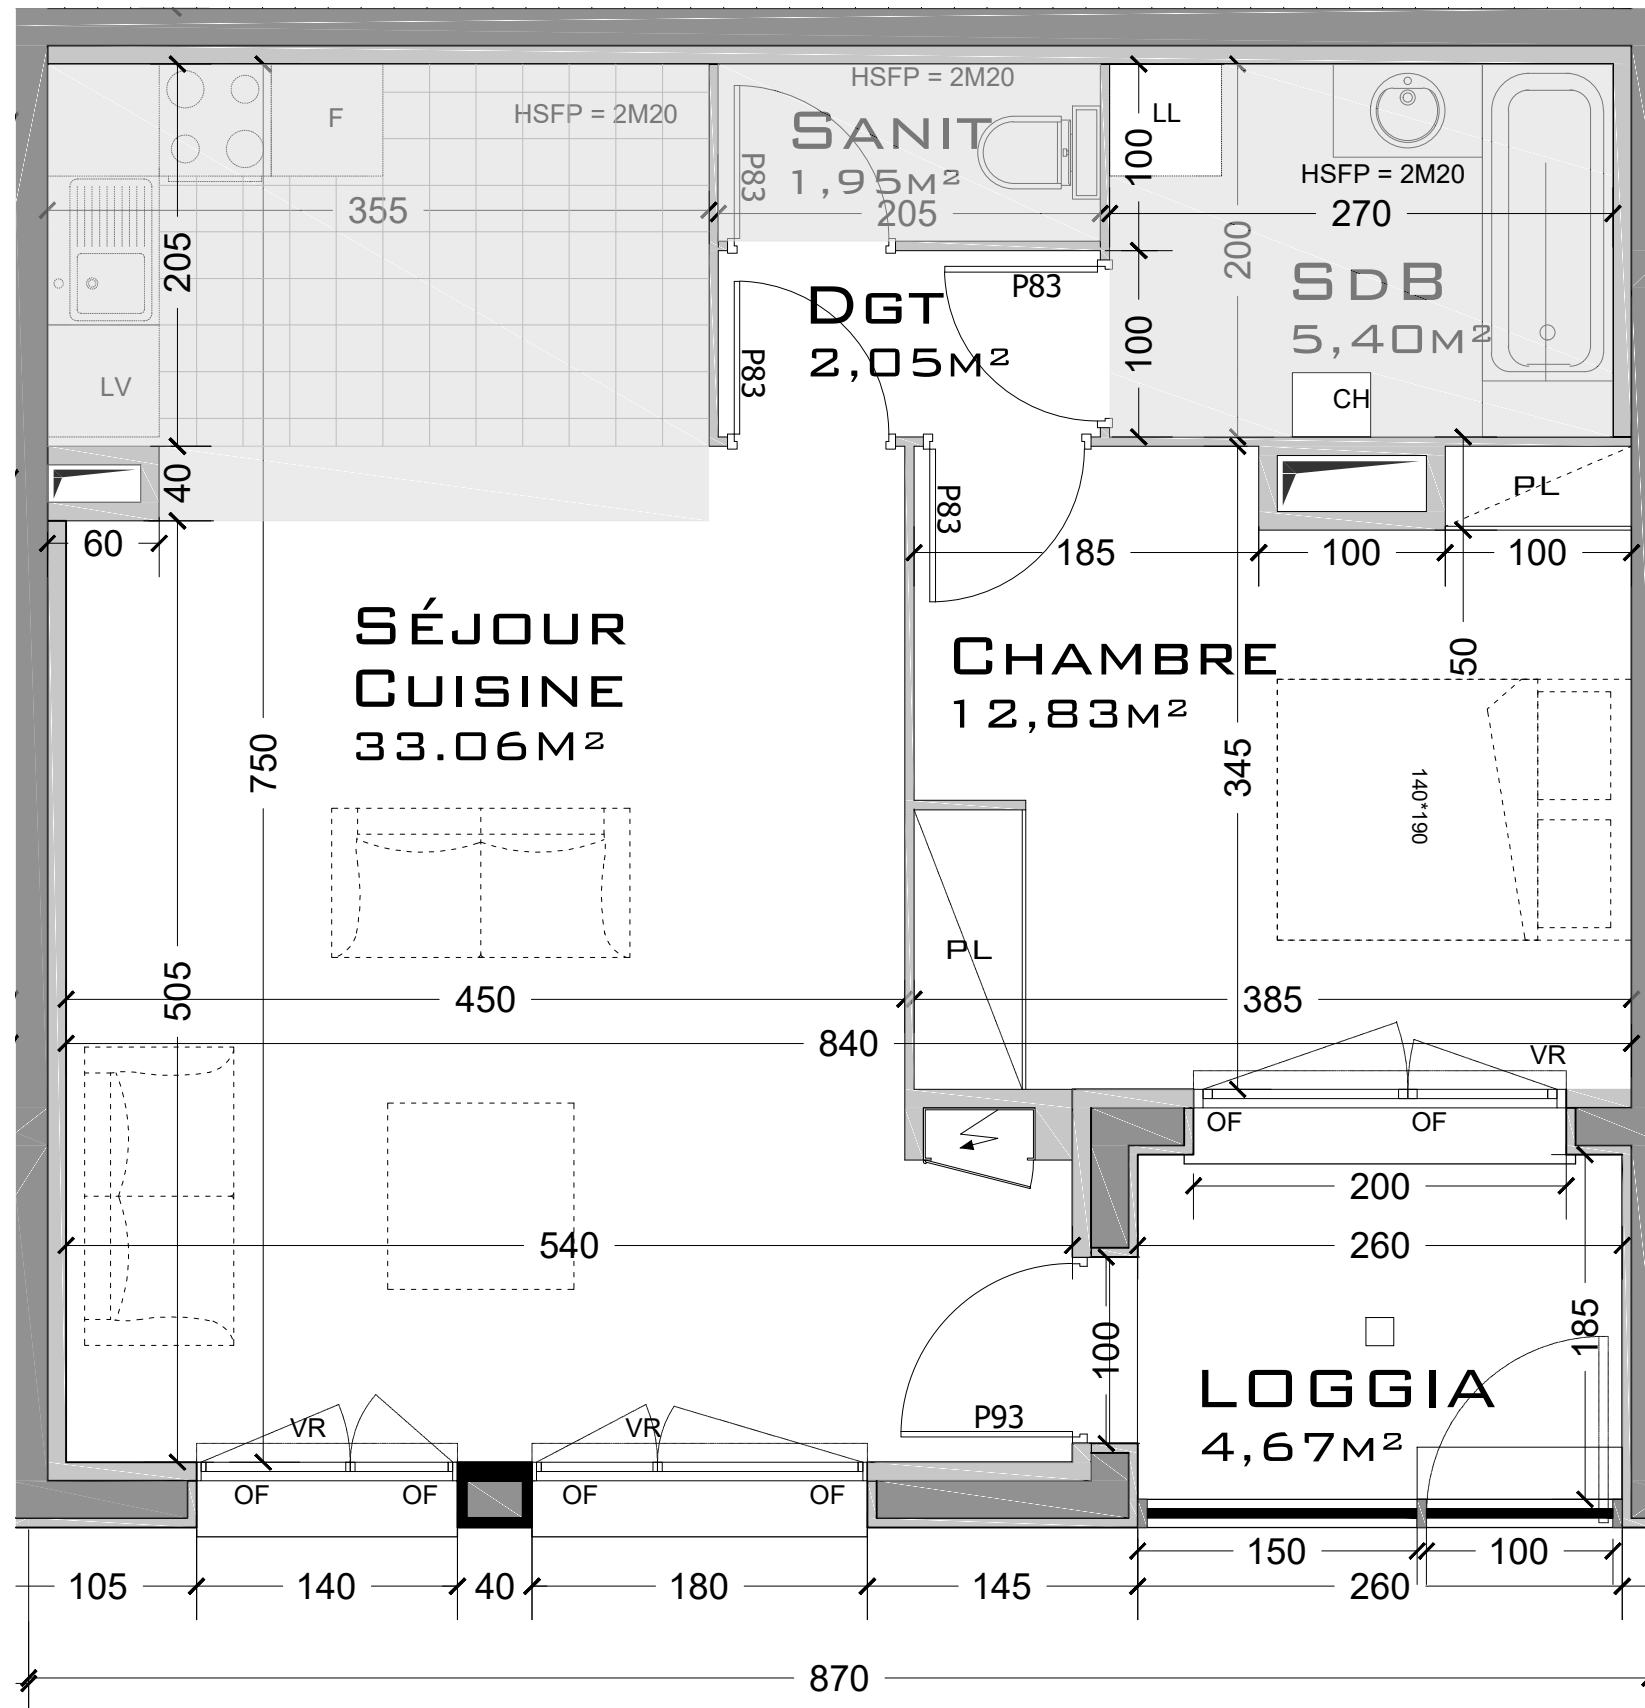



MAITRE D'OUVRAGE
SCCV SOPPIM LE HAVRE 2
121, rue du Temple de Blosne
Saint Jacques de la Lande - BP 29208
35092 RENNES Cedex 9

Construction d'un ensemble de 46 logements
3, rue Vacquerie
76310 SAINTE ADRESSE

LES CHALETS
Bâtiment E
Logement E002
2 pièces Bis - RDC

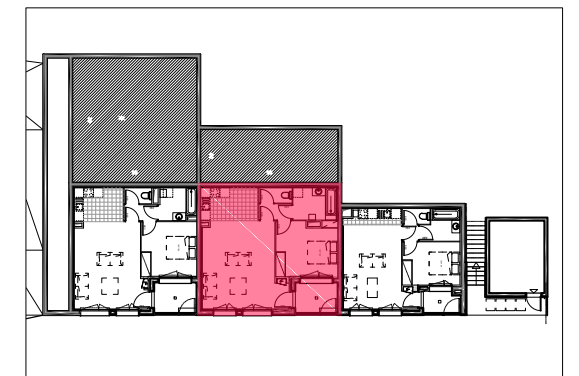

LEGENDE	
OF	ouvrant à la française
F	châssis fixe
C	châssis coulissant
PF	porte fenêtre
VR	volet roulant
IF	imposte fixe
AF	allège fixe
OS	ouvrant à soufflet
HSP	hauteur sous plafond
HSFP	hauteur sous faux-plafond
HSD	hauteur sous dalle
HSPO	hauteur sous poutre
PL	placard

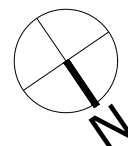

NOTA : Des modifications sont susceptibles d'être apportées à ce plan en fonction des nécessités techniques de la réalisation, tant en ce qui concerne les dimensions libres que l'équipement. Les surfaces et hauteurs indiquées sont approximatives. Les retombées, soffites, faux-plafonds, canalisations, radiateurs, ainsi que l'emplacement des équipements sont figurés à titre indicatif. Les plantations éventuelles des jardins privés ne sont pas contractuelles.

TABLEAU DE SURFACES (m²)

	<1m80
Entrée	
Dégagement	2,05
Cuisine	33,06
Séjour	
Chambre 1	12,83
Chambre 2	
Chambre 3	
Salle de bain	5,40
Salle de douche	
Sanitaires	1,95
Cellier	
SHAB	55,29

NOTA : la surface des placards est incluse dans celle des pièces attenantes

Balcon	
Terrasse	
Jardin	
Loggia	4,67

12 septembre 2017

Indice K

série notaire