


KAUFMAN  BROAD

PEARL BEACH
305 Boulevard des Italiens
06270 VILLENEUVE-LOUBET PLAGES

BATIMENT B - Appartement B206
3 Pièces - 2ème ETAGE

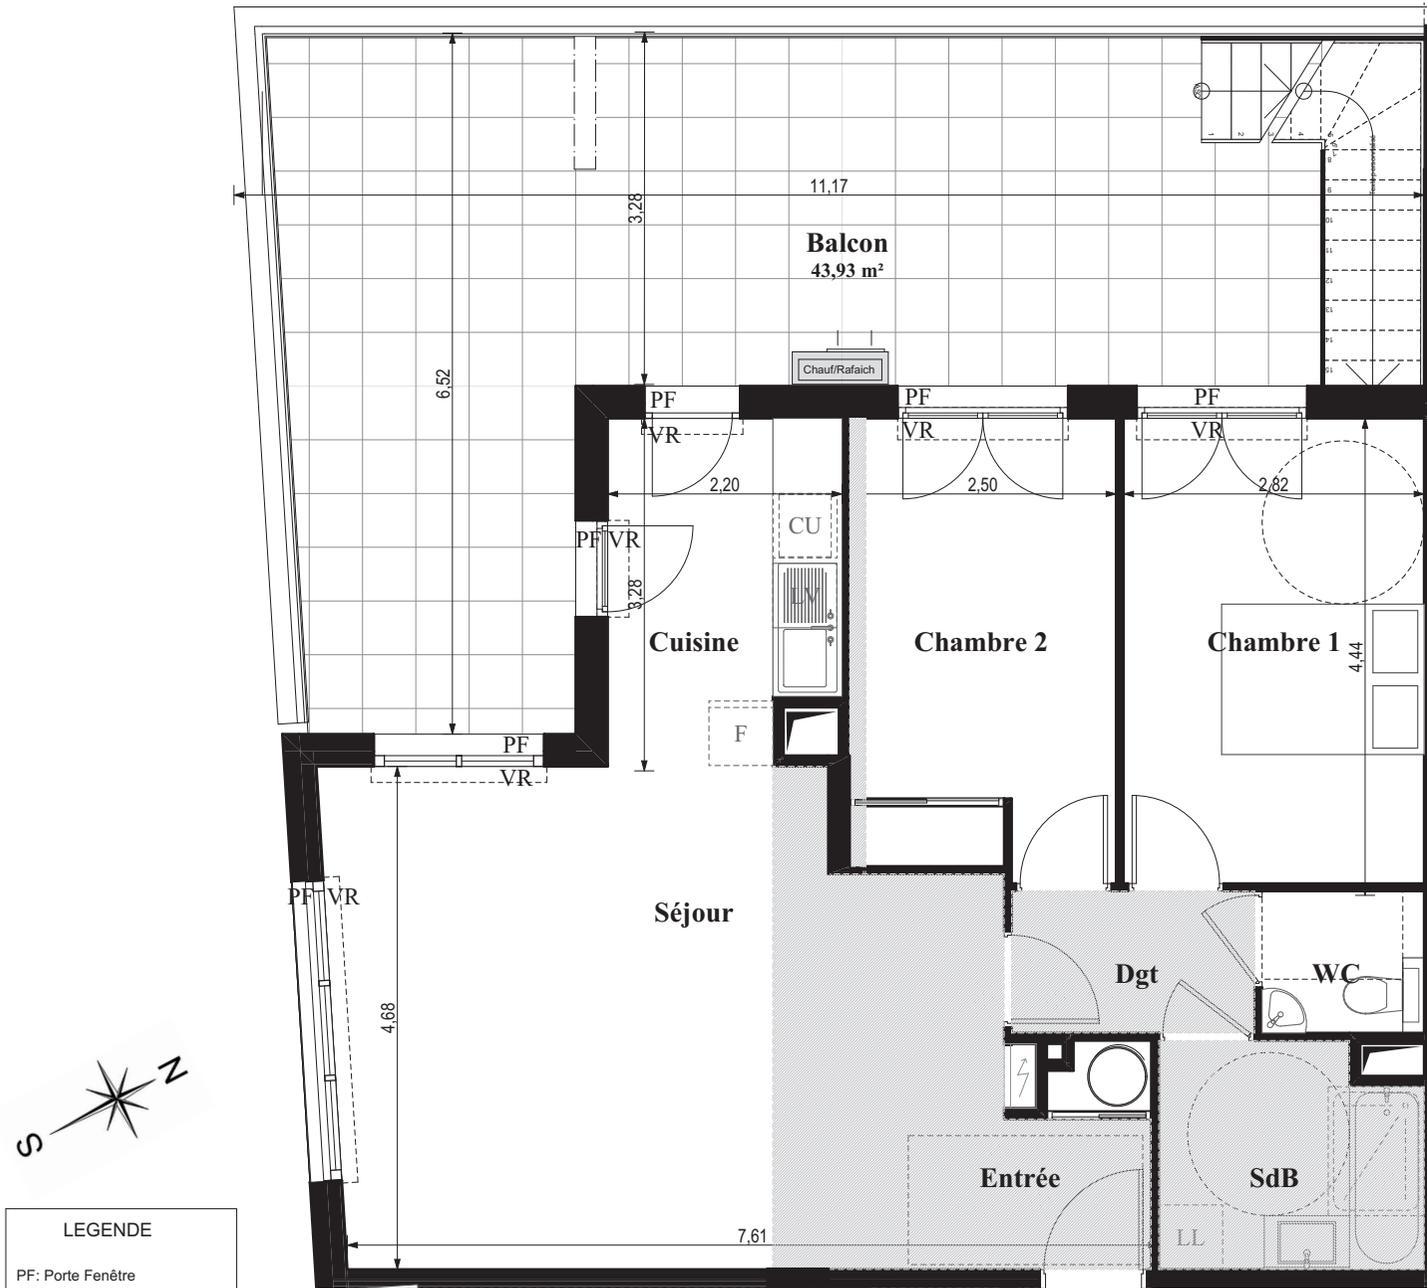

LEGENDE

- PF: Porte Fenêtre
- F: Fenêtre
- VR: Volet Roulant
-  Tableau Electrique
-  Soffite et faux plafond



NOTA : Des modifications sont susceptibles d'être apportées à ce plan en fonction des nécessités techniques de la réalisation, tant en ce qui concerne les dimensions libres que l'équipement. Les surfaces indiquées sont approximatives. Les retombées, soffites, faux-plafonds, canalisations, ballon d'eau chaude, ainsi que l'emplacement des équipements sont figurés à titre indicatif.

		Surfaces Habitables
Réception :		37,17 m ²
dont :	Entrée	2,58 m ²
	Séjour	27,86 m ²
	Cuisine	6,73 m ²
Chambre 1		12,21 m ²
Chambre 2		10,53 m ²
Salle de bains		5,00 m ²
WC		2,01 m ²
Dégagement		3,01 m ²
TOTAL		69,93 m²

NOTA : La surface des placards est incluse dans celle des pièces attenantes

BALCON	43,93 m ²
SOLARIUM	74,95 m ²