
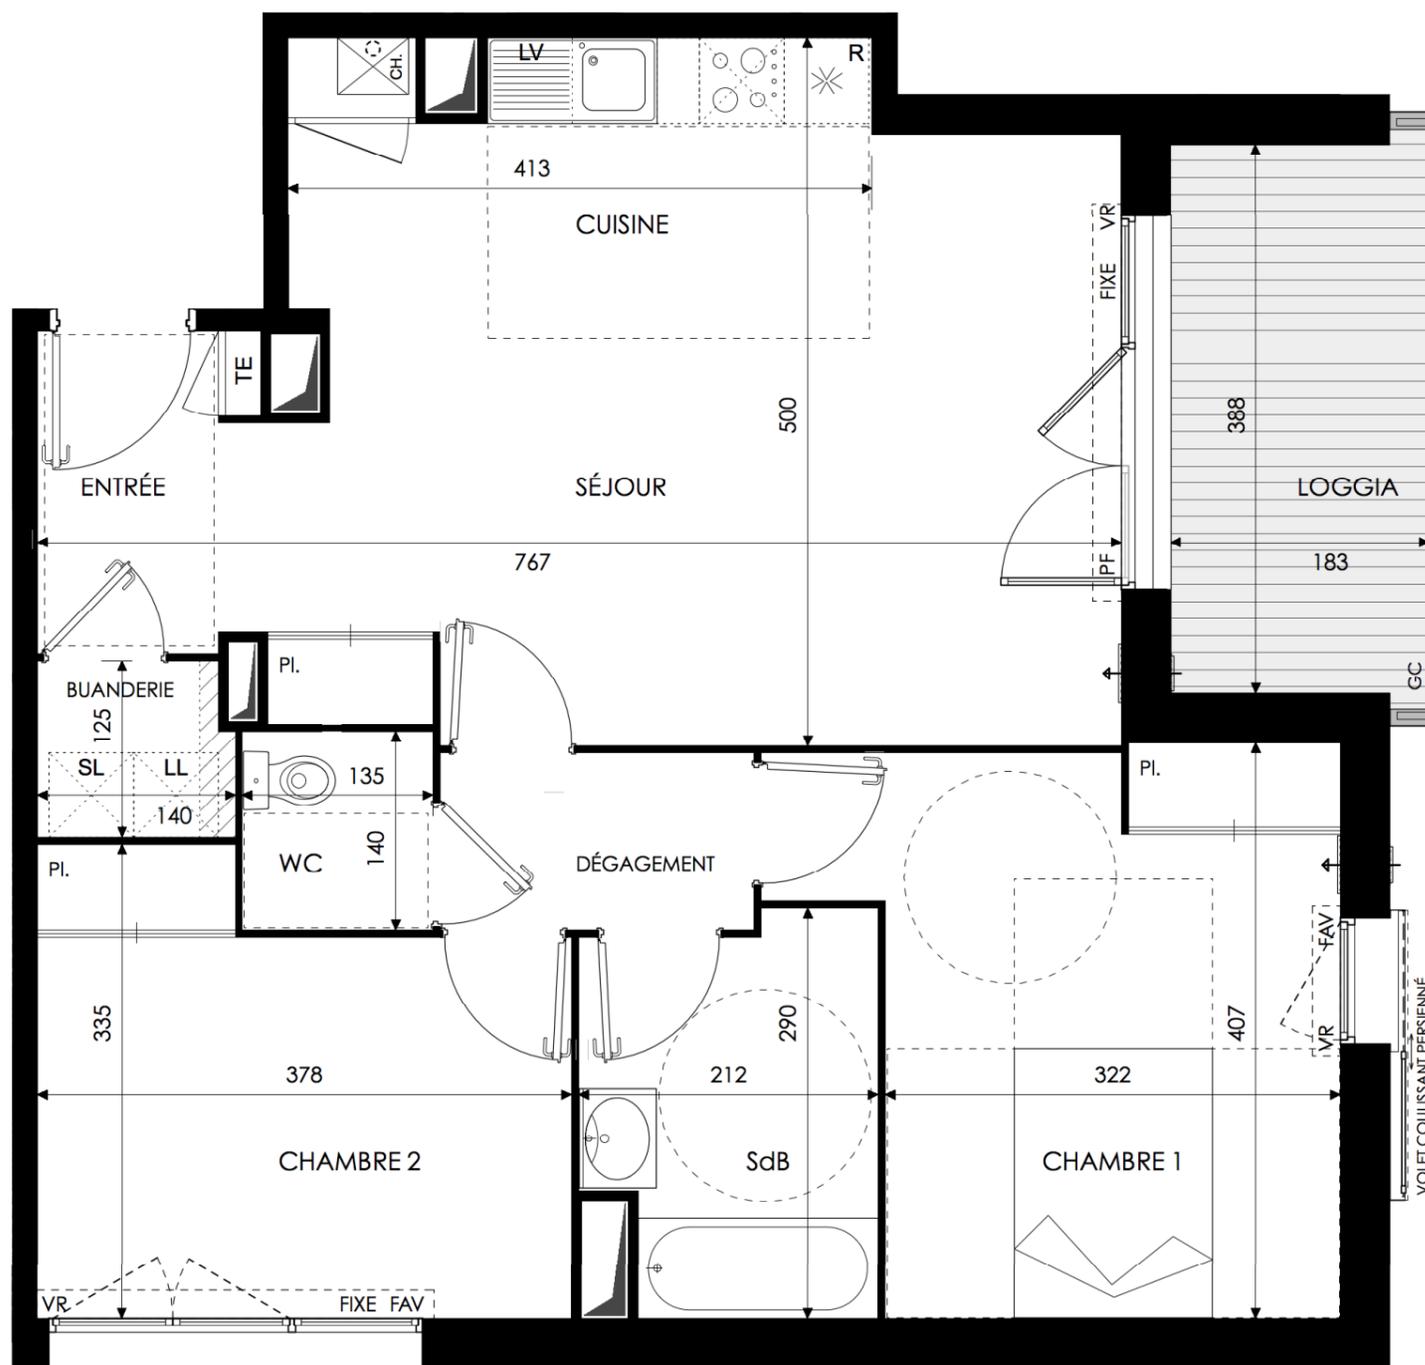


Green Park

106 Avenue du Lauragais
31 320 Castanet-Tolosan

3 pièces, 203
2ème étage

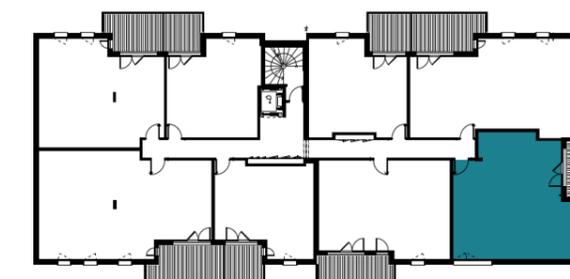

surfaces habitables

Réception dont :		31,40 m ²
Entrée	3,60 m ²	
Séjour	20,25 m ²	
Cuisine	7,55 m ²	
Chambre 1		13,85 m ²
Chambre 2		11,10 m ²
Salle de Bains		5,50 m ²
Wc		1,90 m ²
Buanderie		1,65 m ²
Dégagement		2,75 m ²
.		
—		

TOTAL 68,15 m²

Loggia 7,00 m²



LEGENDE : PF : Porte-Fenêtre / FAV : Fenêtre Allège Vitrée / VR : Volet Roulant / GC : Garde-corps / TE : Tableau Electrique / CH : Chaudière / Pl. : Placard / C : Cumulus / R : Réfrigérateur / LL : Lave-Linge / LV : Lave-Vaisselle / Soffite, faux-plafond : / Cloison démontable :

NOTA: Des modifications sont susceptibles d'être apportées à ce plan en fonction des nécessités techniques de la réalisation, tant en ce qui concerne les dimensions libres que l'équipement. Les surfaces indiquées sont approximatives. Les retombées, soffites, faux-plafonds, canalisations, ballons d'eau chaude, ainsi que l'emplacement des équipements sont figurés à titre indicatif / La surface des placards ou des dressings est incluse dans celle des pièces attenantes.