
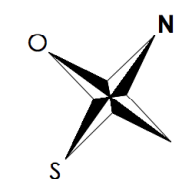
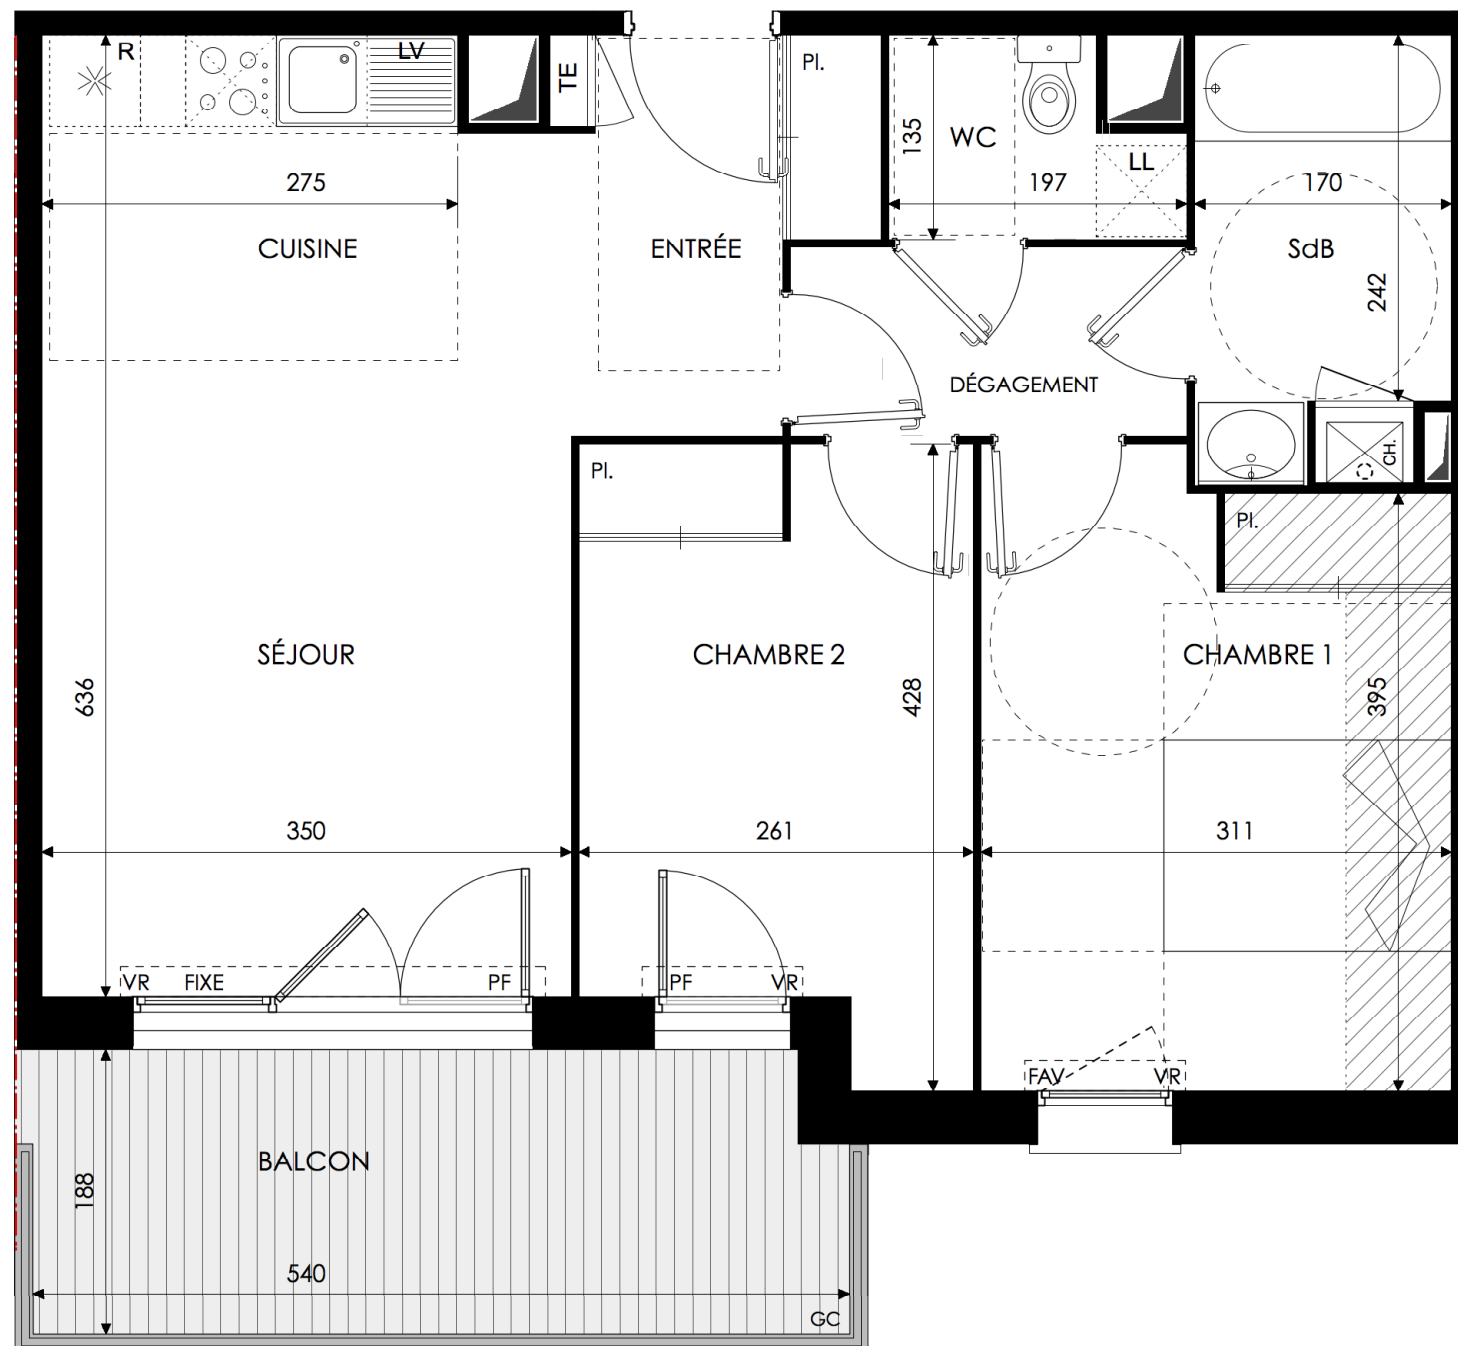


# Green Park

106 Avenue du Lauragais  
31 320 Castanet-Tolosan

**3 pièces, 204**  
2ème Etage

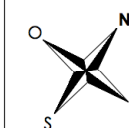

surfaces habitables

Réception dont :		26.40 m <sup>2</sup>
Entrée	4.30 m <sup>2</sup>	
Séjour + Cuisine	22.10 m <sup>2</sup>	
—		
Chambre 1		12.70 m <sup>2</sup>
Chambre 2		10.00 m <sup>2</sup>
Salle de Bains		4.85 m <sup>2</sup>
Wc		2.25 m <sup>2</sup>
Dégagement		3.25 m <sup>2</sup>
.		
.		
—		

**TOTAL 59,45 m<sup>2</sup>**

Balcon 9,90 m<sup>2</sup>



LEGENDE : PF : Porte-Fenêtre / FAV : Fenêtre Allège Vitrée / VR : Volet Roulant / GC : Garde-corps / TE : Tableau Electrique / CH : Chaudière / Pl. : Placard / C : Cumulus / R : Réfrigérateur / LL : Lave-Linge / LV : Lave-Vaisselle / Soffite, faux-plafond : / Cloison démontable :

**NOTA:** Des modifications sont susceptibles d'être apportées à ce plan en fonction des nécessités techniques de la réalisation, tant en ce qui concerne les dimensions libres que l'équipement. Les surfaces indiquées sont approximatives. Les retombées, soffites, faux-plafonds, canalisations, ballons d'eau chaude, ainsi que l'emplacement des équipements sont figurés à titre indicatif / La surface des placards ou des dressings est incluse dans celle des pièces attenantes.