
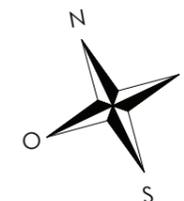


Pur Valmy

14-16, Rue du Souvenir
69009 - Lyon

4 pièces, A22
Bâtiment A, 2ème étage

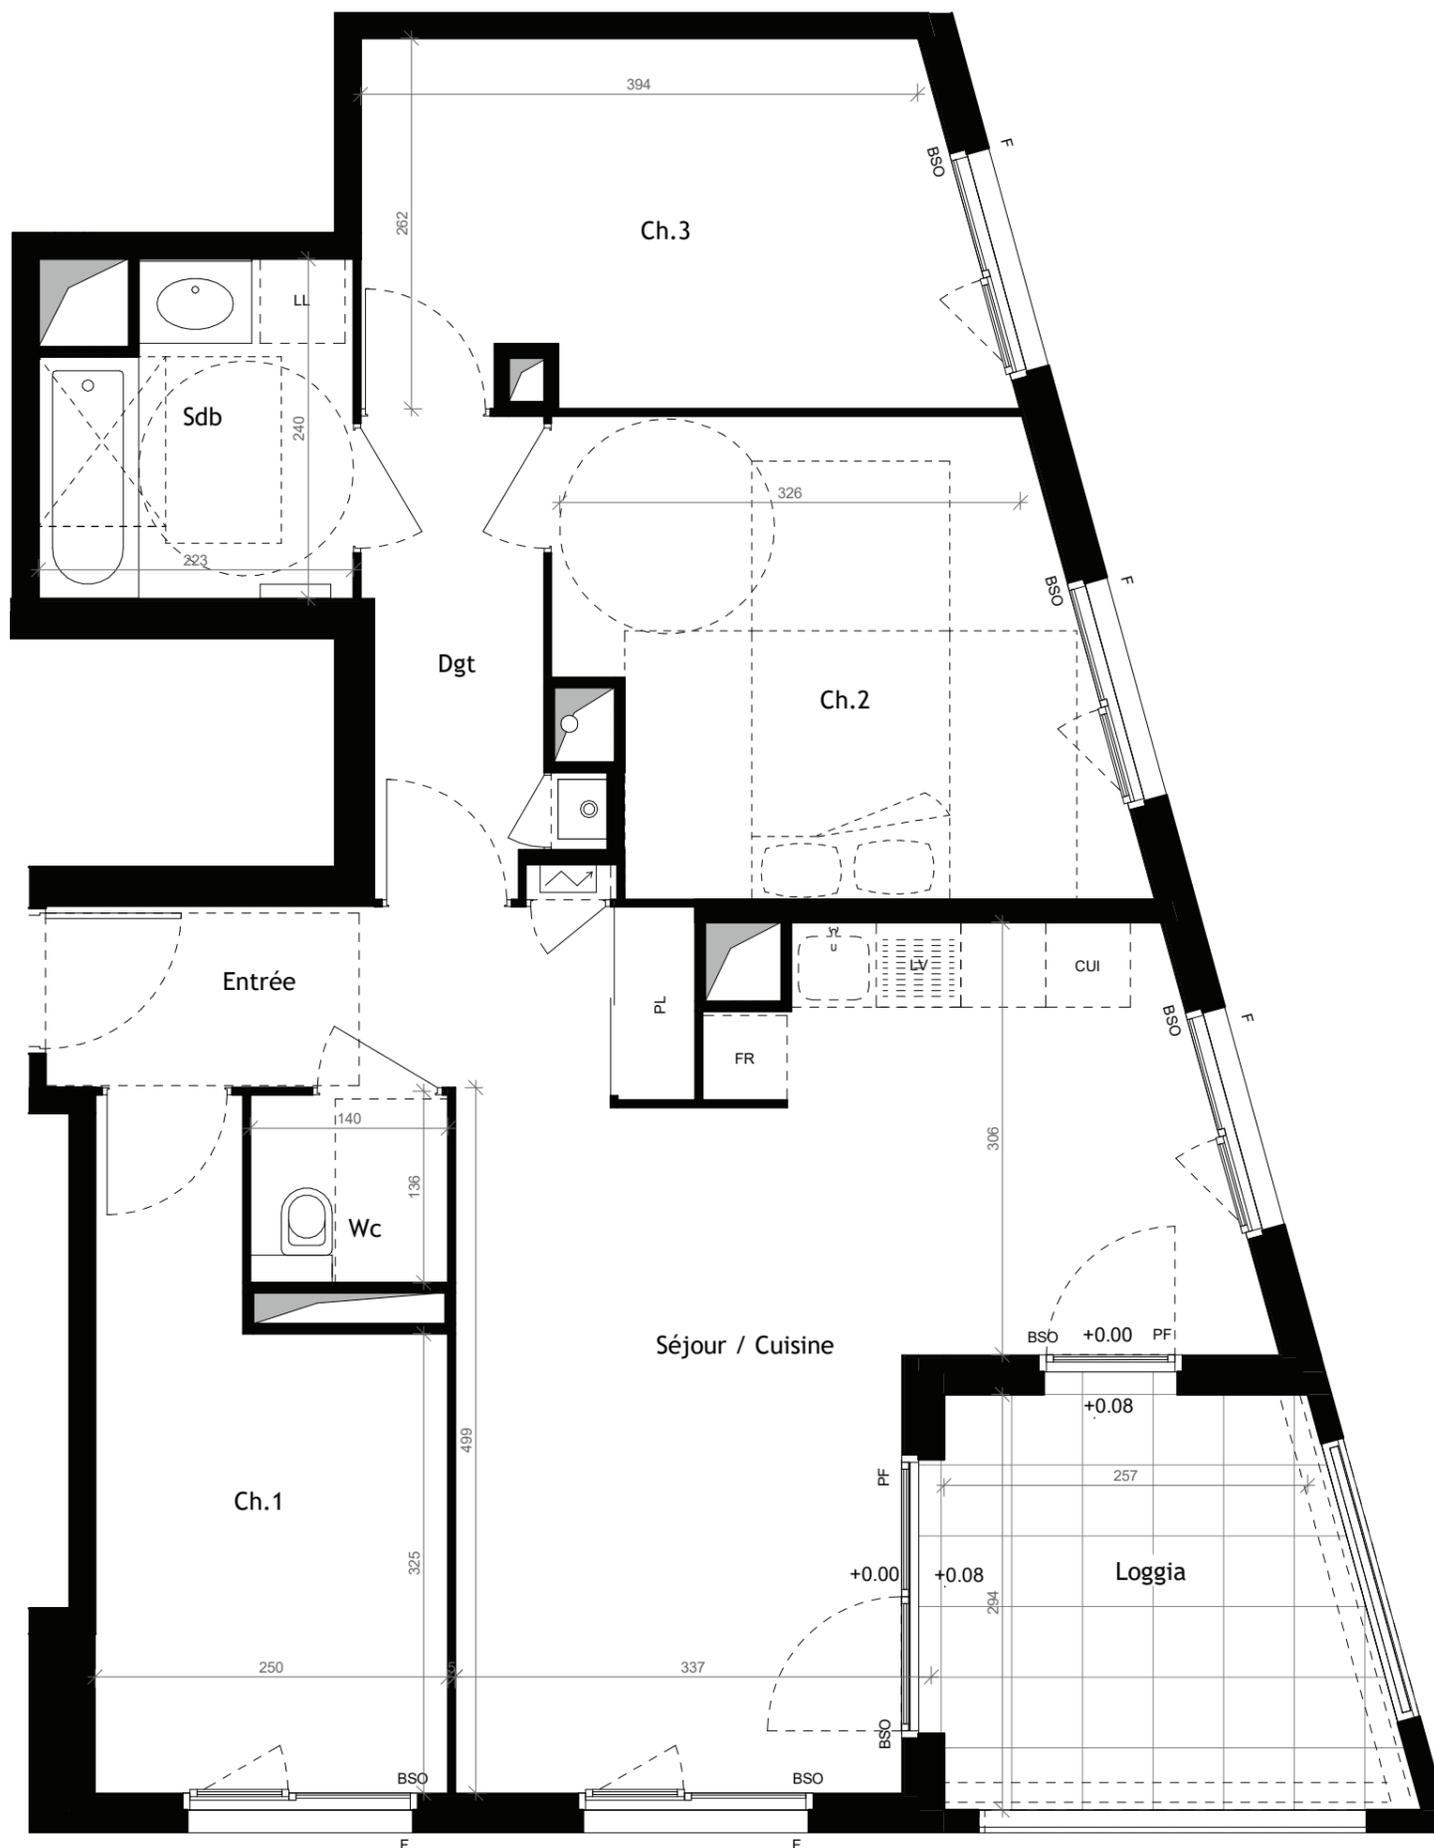

Entrée	6.03 m ²
Séjour / Cuisine	23.71 m ²
Ch.1	9.90 m ²
Ch.2	12.17 m ²
Ch.3	11.09 m ²
Dgt	4.42 m ²
Sdb	4.87 m ²
Wc	1.86 m ²
Surface habitable	74.05 m²

Loggia	8.76 m ²
Surfaces annexes	8.76 m²



LEGENDE: PF: Porte Fenêtre / F: Fenêtre / BSO: Brise-Soleil Orientable / VR: Volet Roulant / TE: Tableau Electrique / PL: Placard / CUI: Cuisson / FR: Réfrigérateur / LL: Lave Linge / LV: Lave Vaisselle / Soffite, faux plafond : / Niveau

NOTA: Des modifications sont susceptibles d'être apportées à ce plan en fonction des nécessités techniques de la réalisation, tant en ce qui concerne les dimensions libres que l'équipement. Les surfaces indiquées sont approximatives. Les retombées, soffites, faux plafonds, canalisations, ballon d'eau chaude, ainsi que l'emplacement des équipements sont figurés à titre indicatif / La surface des placards ou des dressing est incluse dans celle des pièces attenantes