
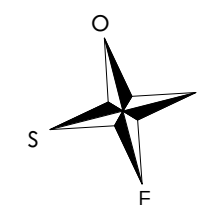
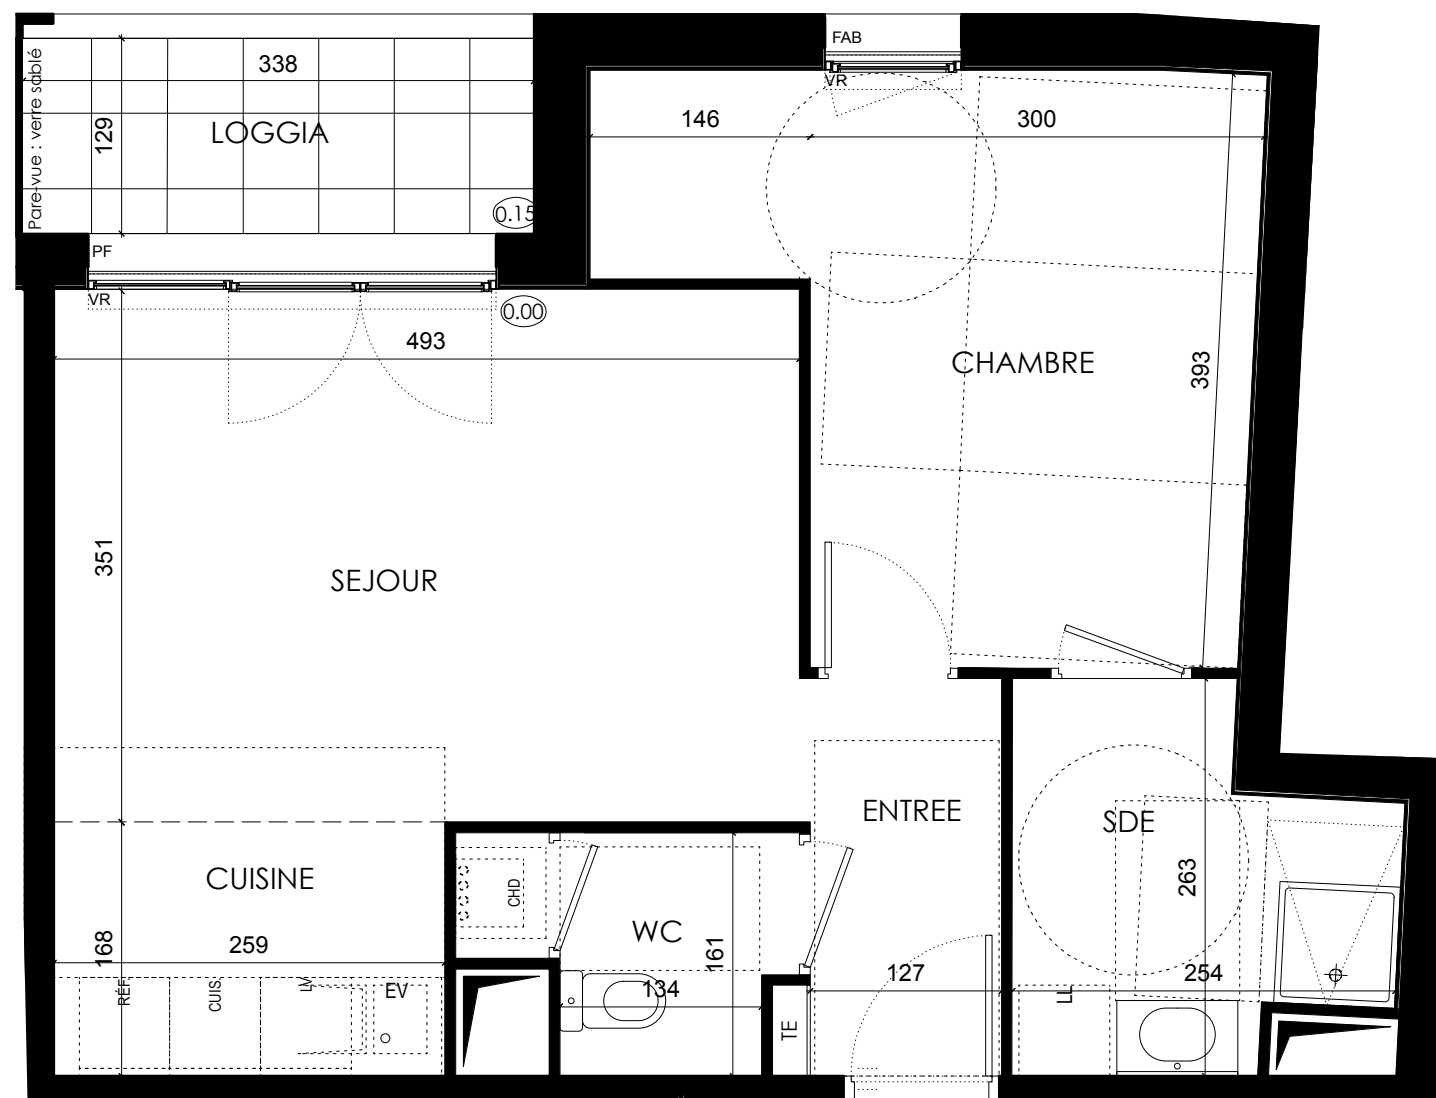


INSPIREO

Rue Jane Addams
51430 - Bezannes

2 pièces, 114
R+1

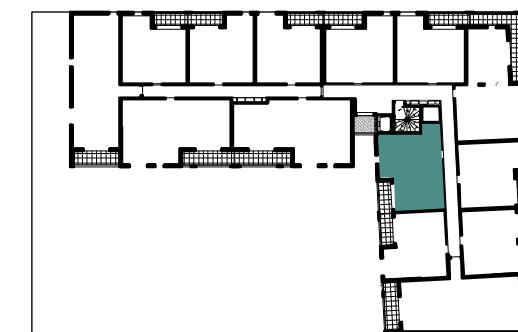


surfaces habitables

Réception dont:	25,13m ²
Entrée	3,33m ²
Séjour	17,45m ²
Cuisine	4,35m ²
Chambre	13,66m ²
Salle de bain	5,53m ²
PL	0,51m ²
Wc	2,38m ²

TOTAL 47,21m²

loggia 4,36m²

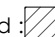

LEGENDE: PF: Porte Fenêtre / F: Fenêtre / FAB: Fenêtre Allège Basse / VR: Volet Roulant / TE: Tableau Electrique/ PL: Placard / CUI: Cuisson / R: Réfrigérateur / LL: Lave Linge / LV: Lave Vaisselle/ Soffite, faux plafond  Niveau

NOTA: Des modifications sont susceptibles d'être apportées à ce plan en fonction des nécessités techniques de la réalisation, tant en ce qui concerne les dimensions libres que l'équipement. Les surfaces indiquées sont approximatives. Les retombées, soffites, faux plafonds, canalisation, ballon d'eau chaude, ainsi que l'emplacement des équipements son figurée à titre indicatif / La surface des placards ou des dressing est incluse dans celle des pièces attenantes