


Domaine du Haut Vigneau

183, route de Canéjan
33 170 GRADIGAN

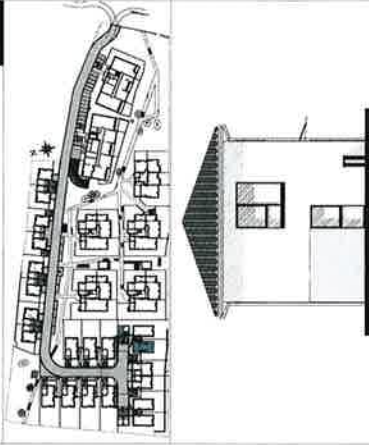

MAISON
Lot 17

PLAN CLIENT

NOMENCLATURE DES PLANS

- 01 REZ DE CHAUSSEE
- 01.1 REZ DE JARDIN
- 02 FACIÈS / PIGNONS
- 04 COUPE
- 05 PLAN DE SERVITUDE

Lacrouis-Massicaut SA



Architectes s.à.r.l. s.d.s.r.l.
158, Parc du Canal
3360 BORDIGUAUX

Date 17/02/2020

TYPE

TABLEAU DES SURFACES

SURFACES HABITABLES

REZ DE CHAUSSEE	4,26 m ²
ENTREE+PI	38,28 m ²
SALON/CUISINE+PI+DGT	11,12 m ²
CHAMBRE 1	3,23 m ²
SDE	2,96 m ²
WC+PI	0,00 m ²

ETAGE 1

CHAMBRE 2	14,90 m ²
SDE	3,91 m ²
DRESSING	2,87 m ²
CHAMBRE 3+PI	12,26 m ²
CHAMBRE 4+PI	12,45 m ²
SDB	4,42 m ²
WC	1,56 m ²
DGT	4,20 m ²

TOTAL 116,42 m²


SURFACES UTILISABLES

Garage 15,79 m²



TOTAL 132,21 m²

LEGENDE: PF:Plafond / FF:Faîtage / FAF:Faîtage Allège Base / VPr: Volee Robant Manuel / VR: Volee Robant Manuel / VE: Tableau Electrique / TE: Tableau Electrique / P:Placard / CU: Casson / R: Rénovation / LL:Lavo Lavo / L:Lavo Ligo / RR:Refrigerateur / CUI:Cuisson / R: Rénovation / S:Somme, tous plafond
 Gaine technique:  Mur de soutènement:  / T:Toit / []:Puits / []:Puits
 NOTA: Ces plans et superficies ont été établis à partir de mesures effectuées sur le terrain. Les superficies indiquées sont approximatives. Les remblais, surfaces, murs, pignons, canalisations, ballon d'eau chaude, aéro réfrigérant sont figurés à titre indicatif. La surface des placards ou des étagères est incluse dans celle des pièces abritées.

1219

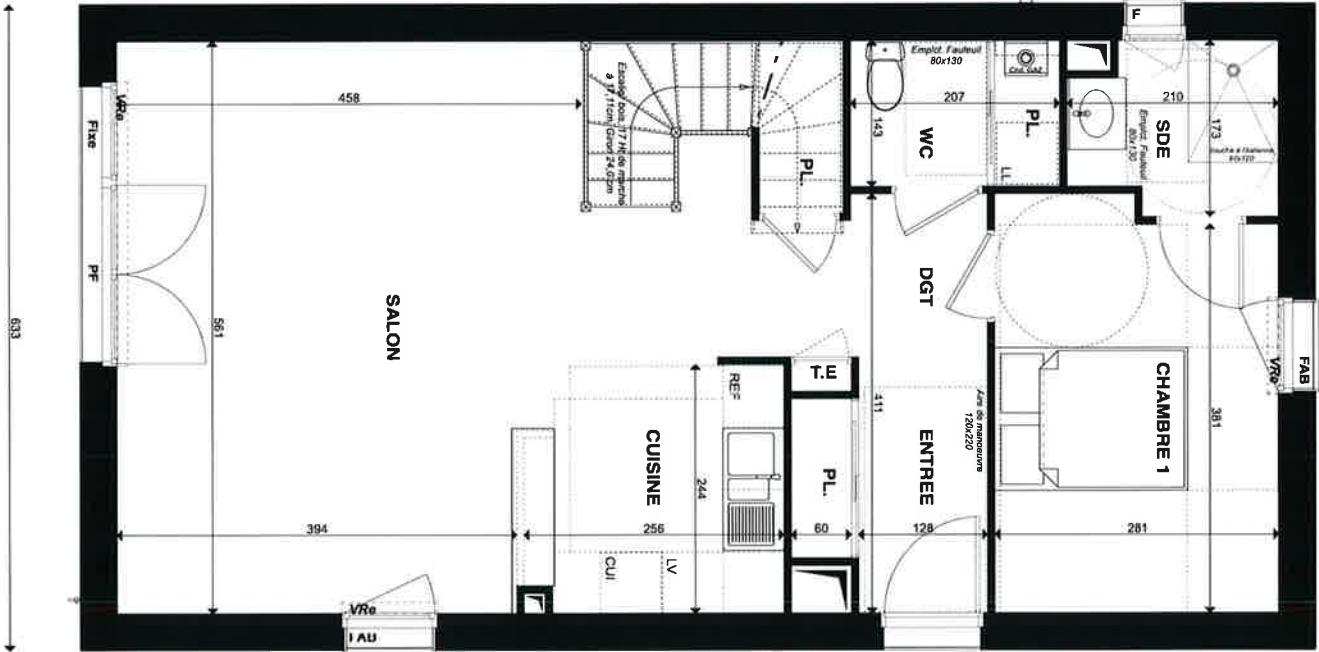

Rez-de-Chaussée	1/50
Loi 17	

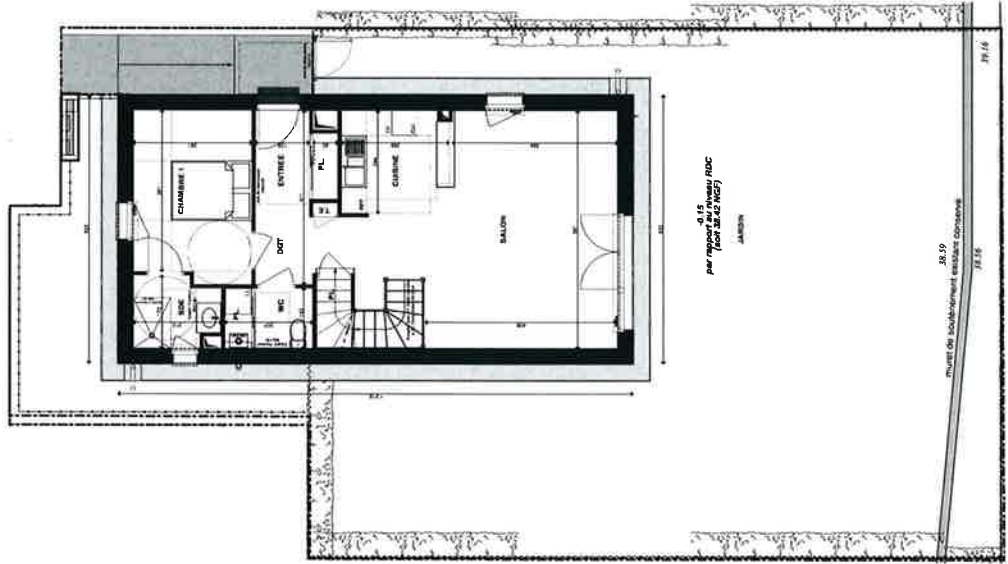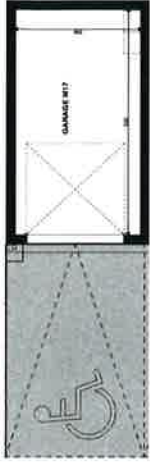


0.15
par rapport au Niveau NDC
(pour 2.82 NCS)




Jardin	184.0 m ²
--------	----------------------


Rez de Jardin	1/120
Lot 17	

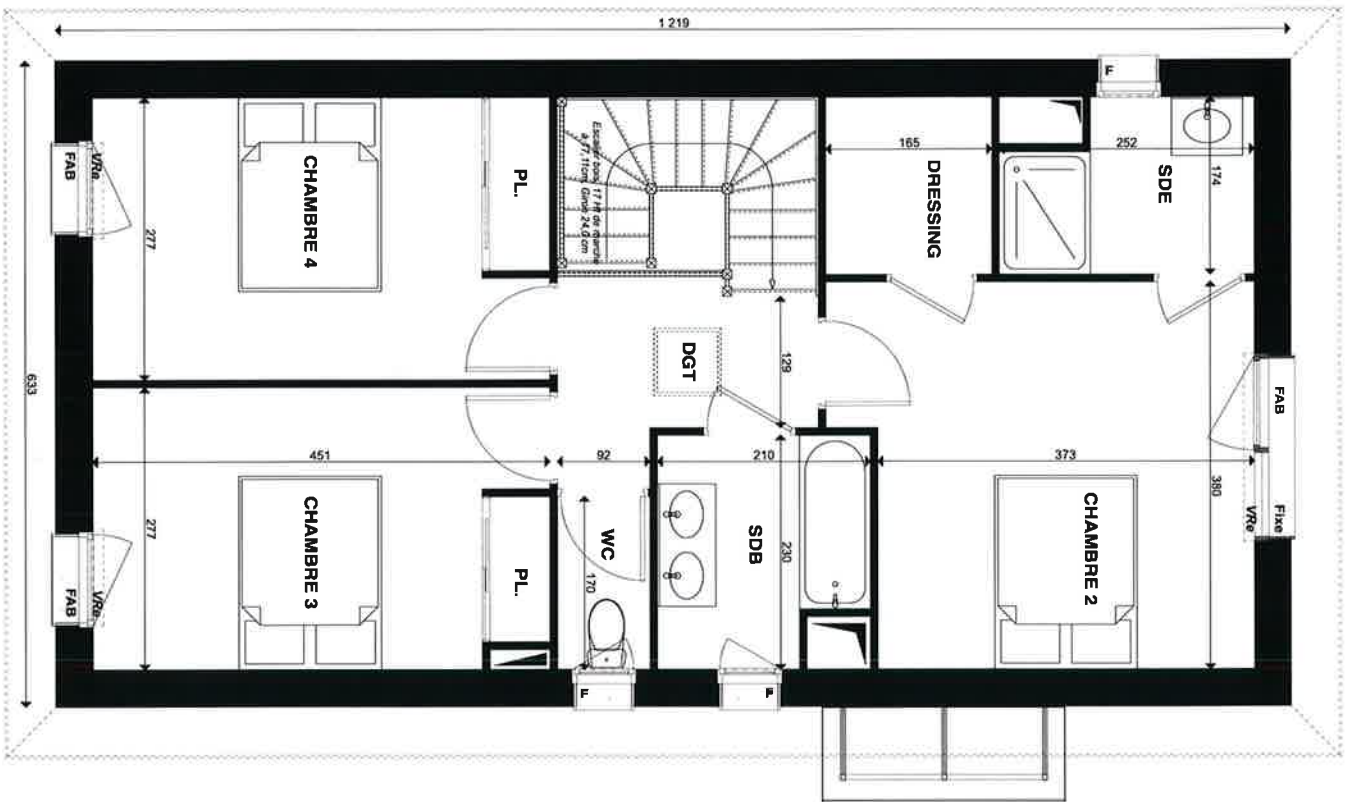


Etage 1	1/50
Lot 17	

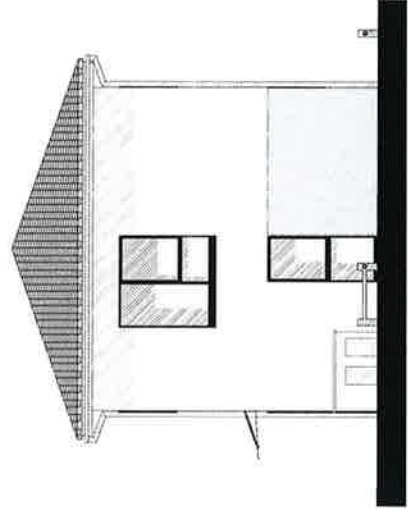


Façade AVANT

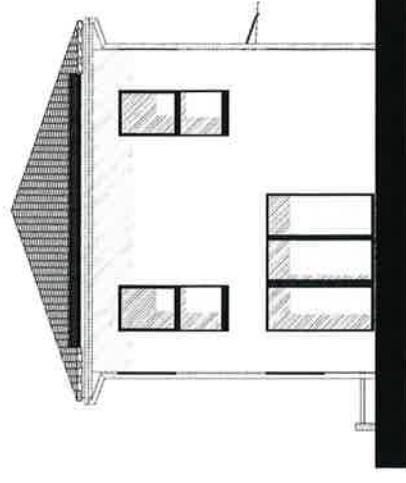

Façade ARRIERE

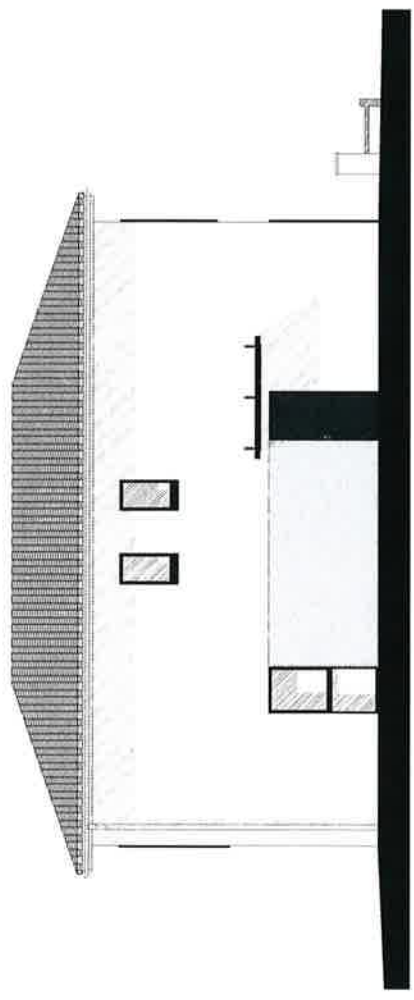


Pignon GAUCHE


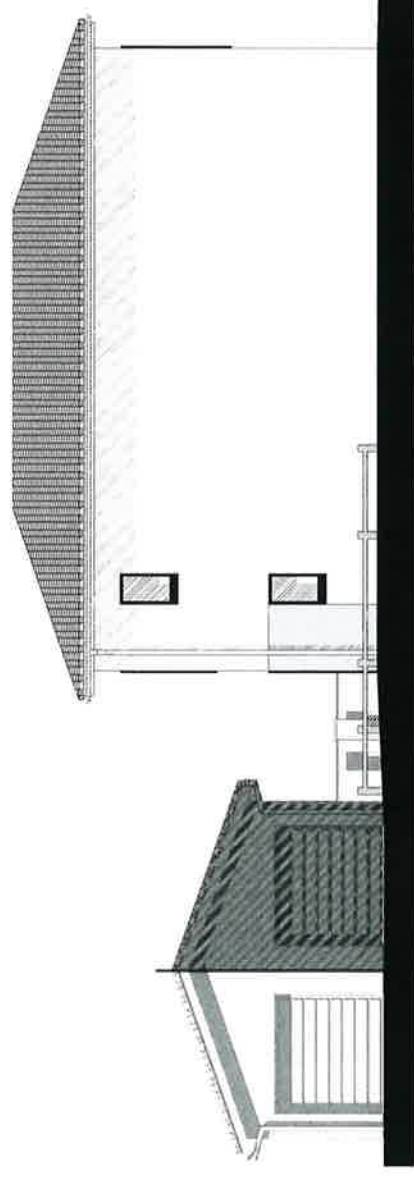


Pignon DROIT

FACADES - PIGNONS	1/100
Lot 17	

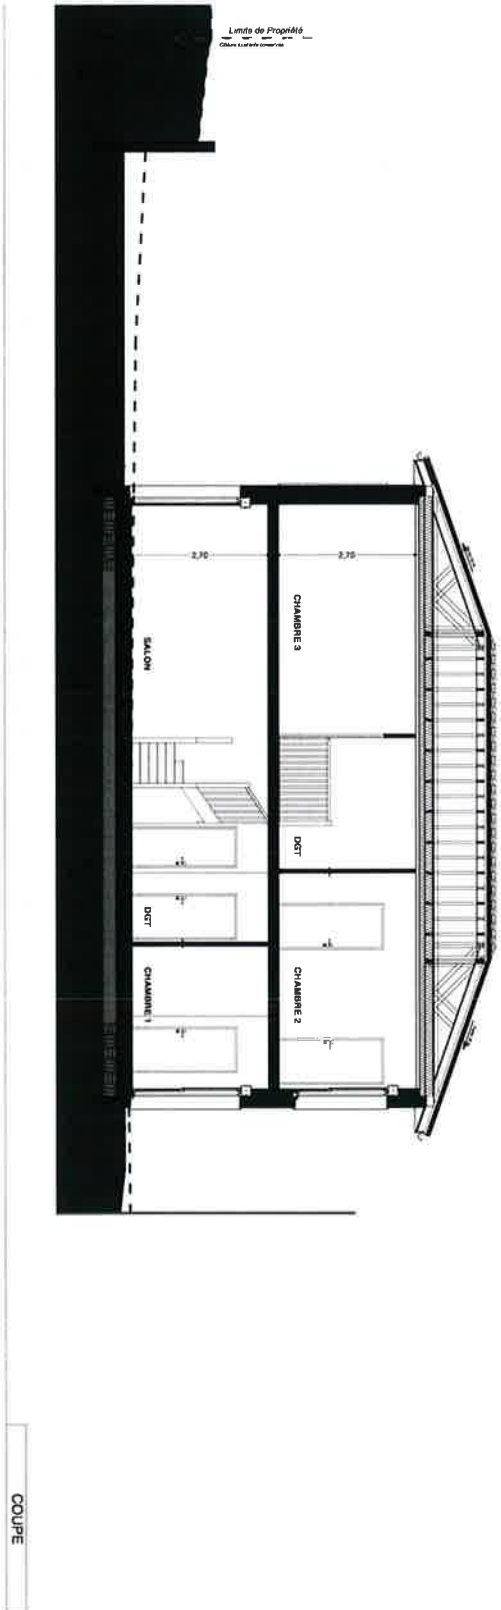

COUPE	1/100
Lot 17	

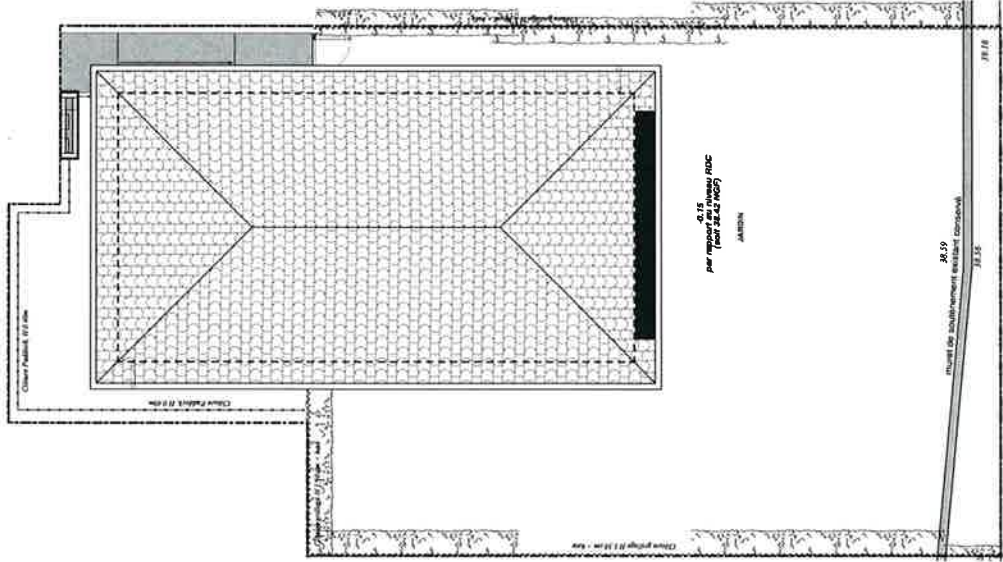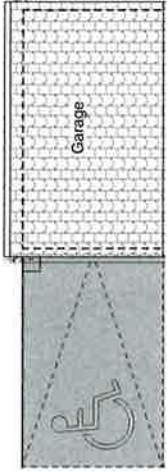

Emprise servitude

Plan de servitude	1/120
Lot 17	

