


Rez-de-chaussée		1/50
Lot 10		

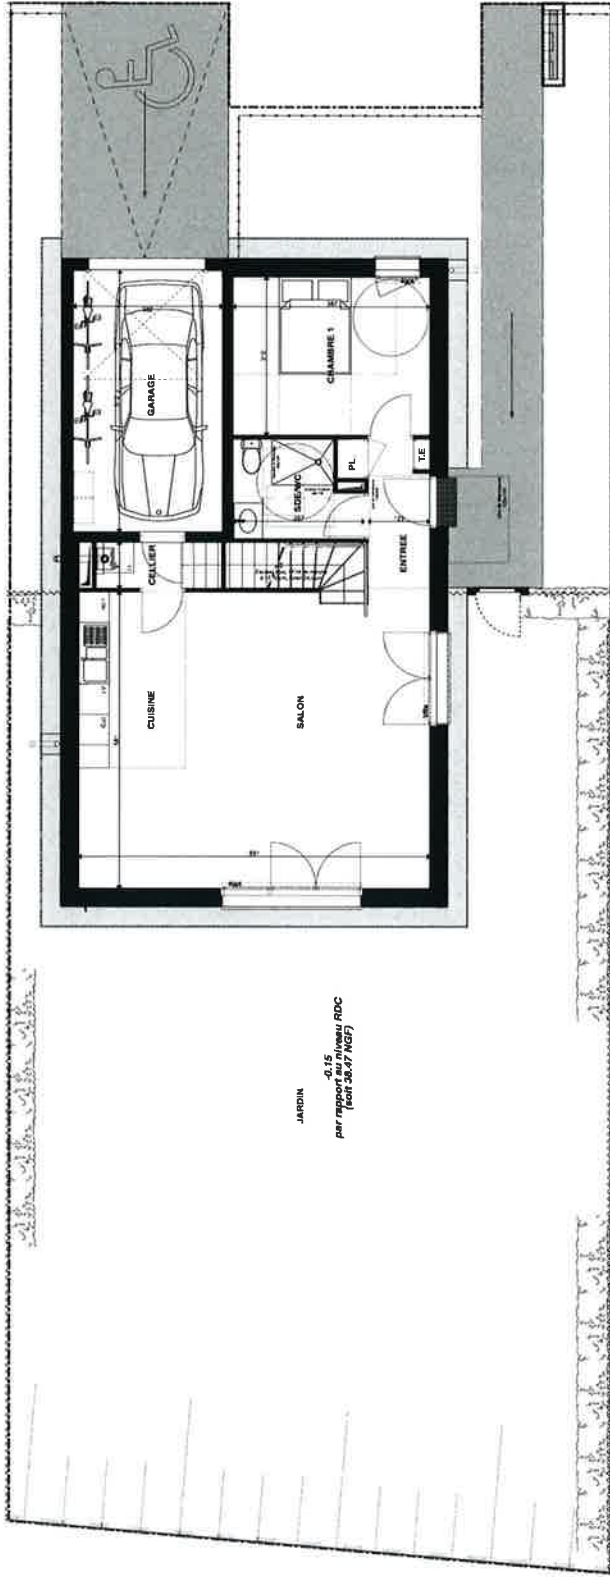


JARDIN
 6.15
 par mètre carré
 (soit 38.47 M²)




Jardin	222,00 m ²
--------	-----------------------


Rez de jardin	1/100
Lot 10	

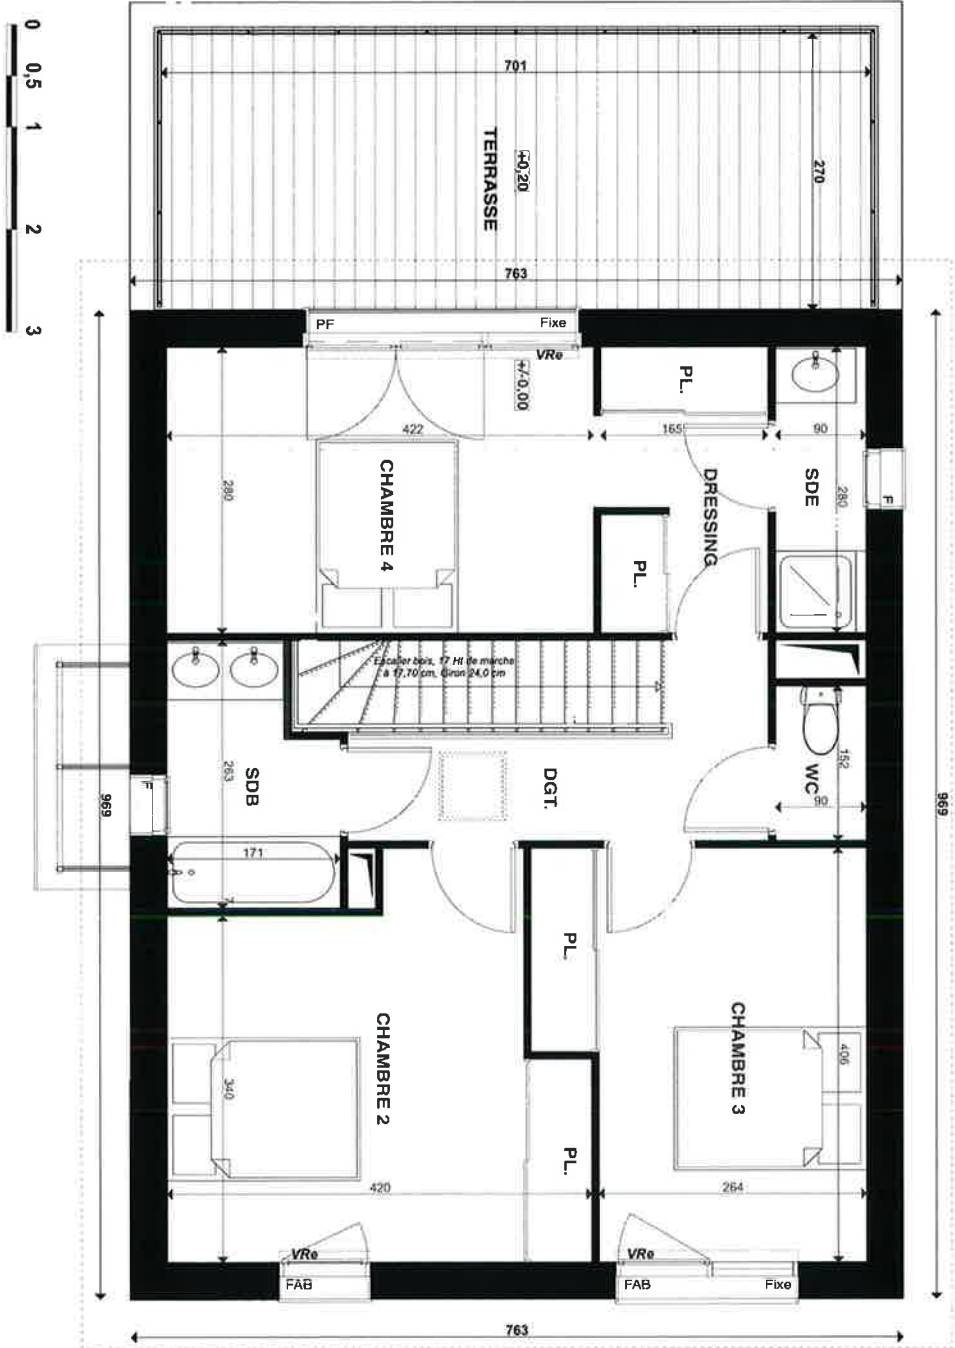


Etage 1	1/50
Lot 10	

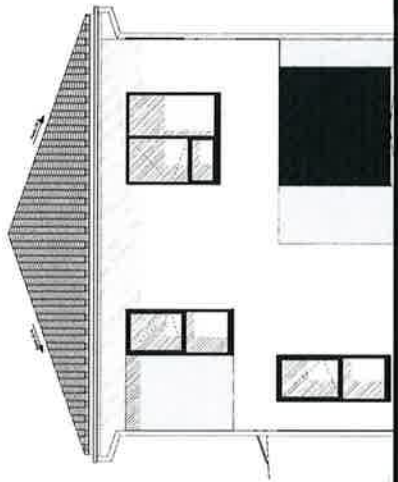


Pignon AVANT

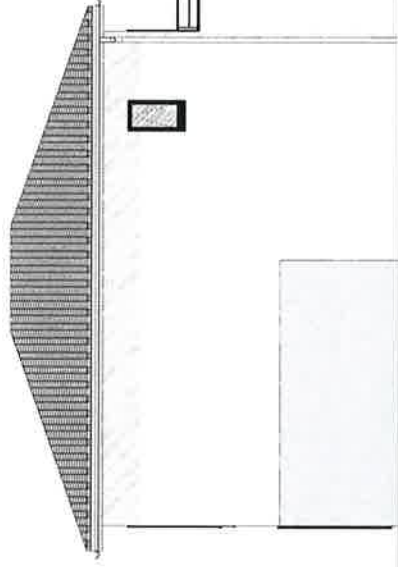

Pignon DROIT

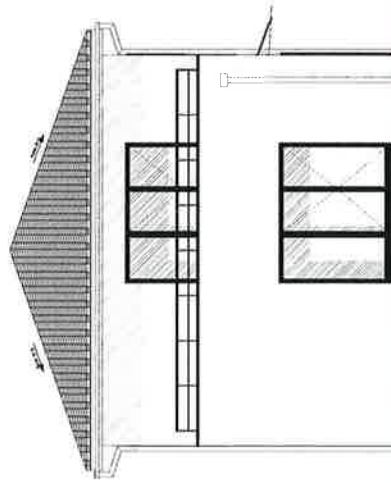

Façade ARRIERE

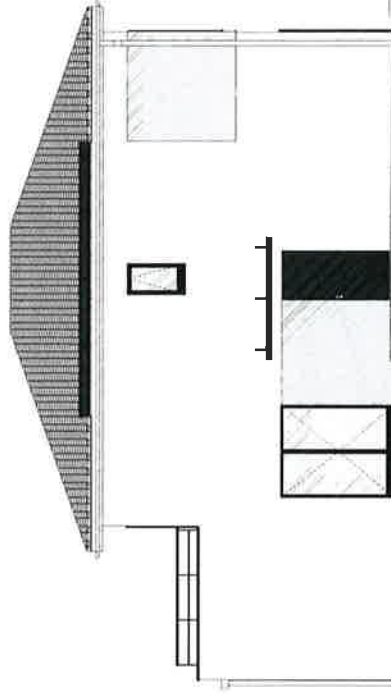


Pignon GAUCHE

FACADES-PIGNONS


1/100

Lot 10

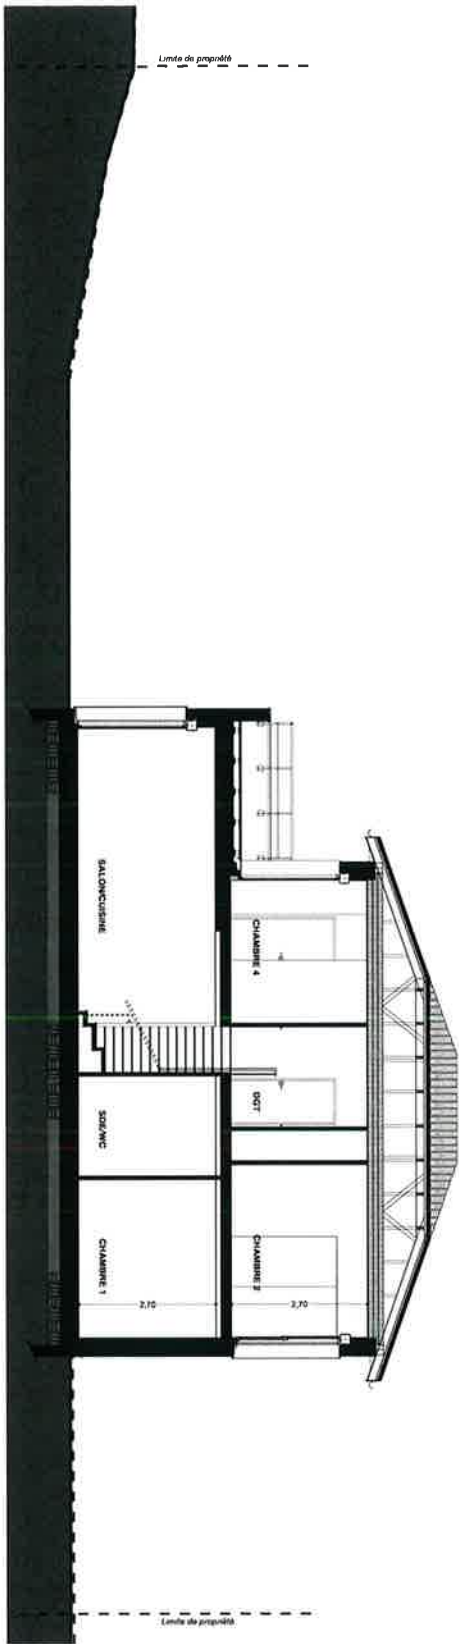

Pignon DROIT

COUPE	1/100
Lots 10	

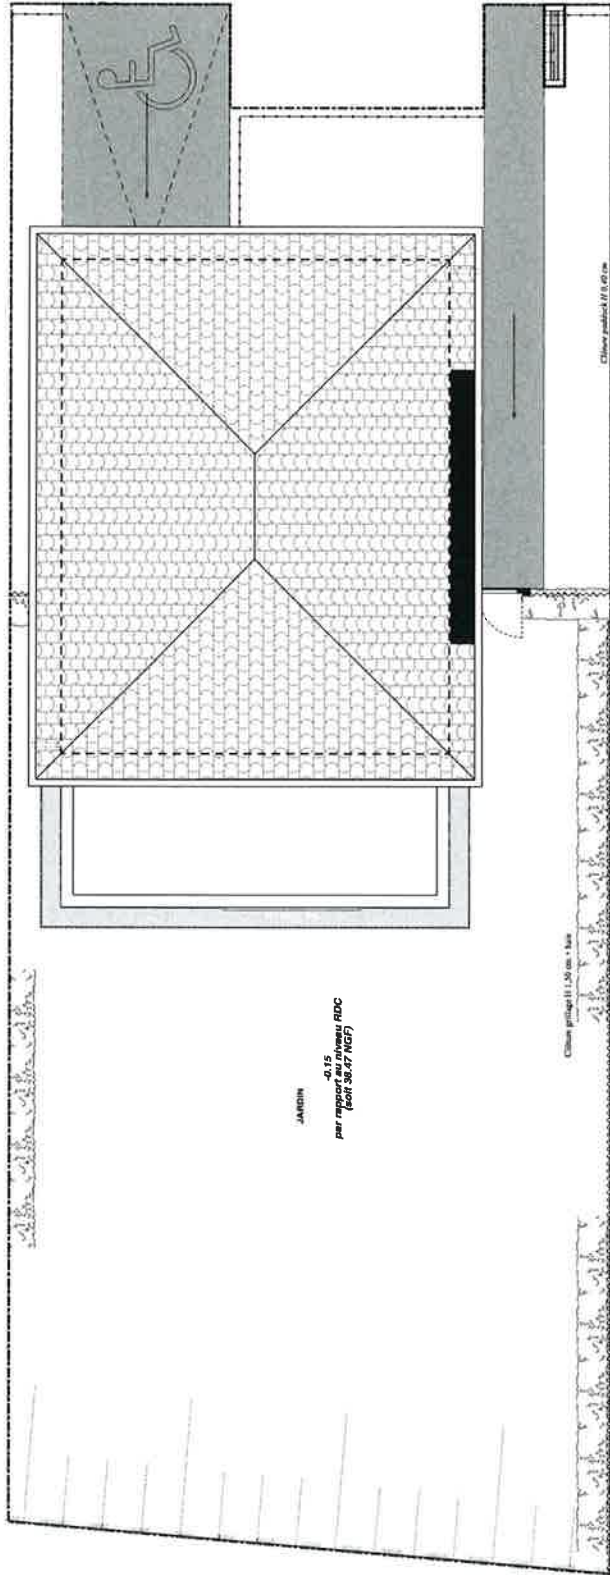

Emprise servitude

Plan de servitude	1/100
Lot 10	

