



Rez-de-chaussée	1/50
Lot 20	

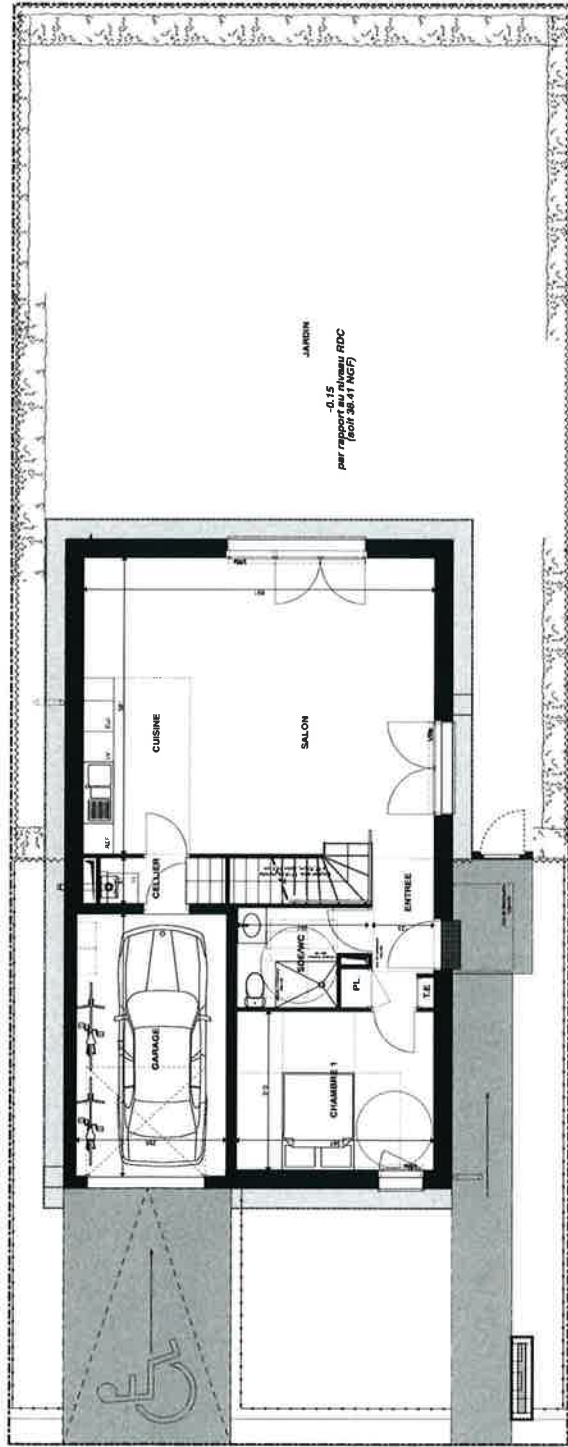

Jardin	178.00 m ²
--------	-----------------------


Rez de jardin	1/100
Lot 20	

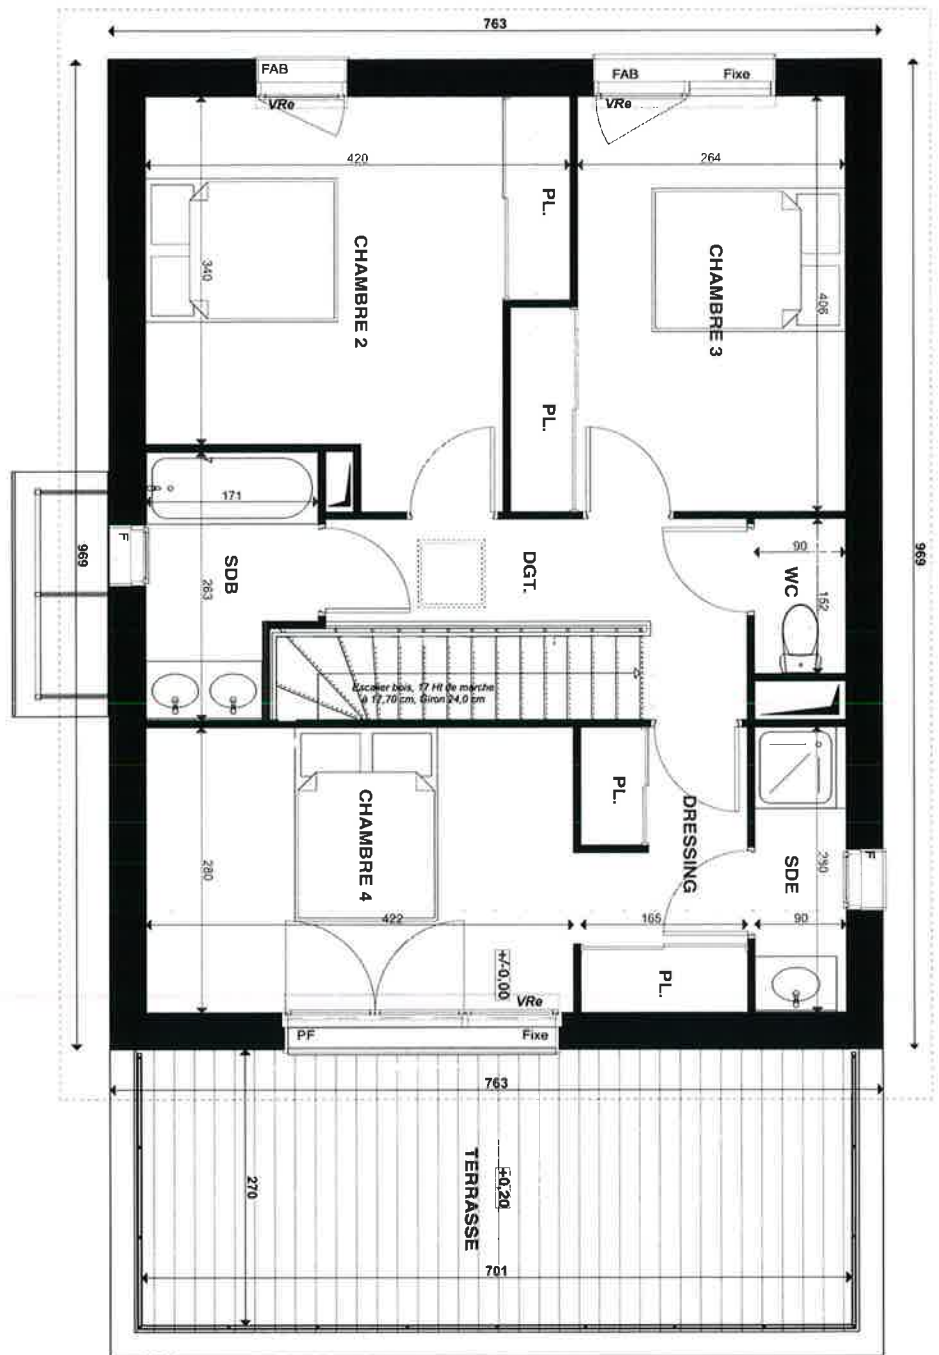


Etage 1	1/50
Lot 20	




Pignon AVANT

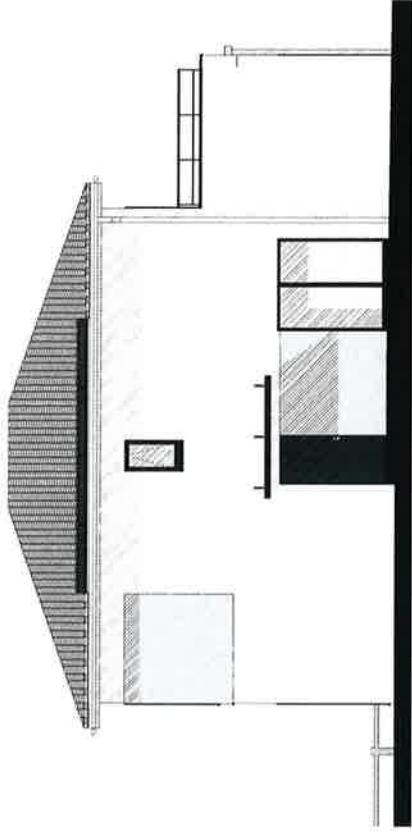

Pignon DROIT

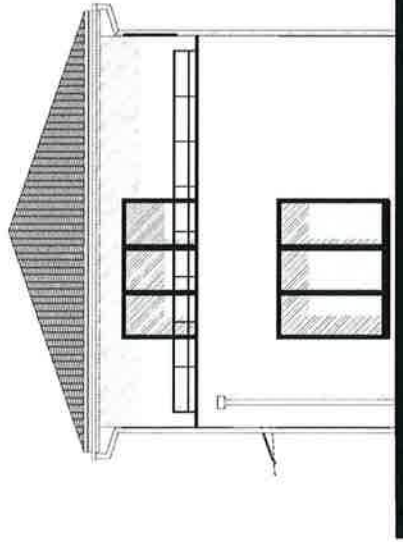

Façade ARRIERE

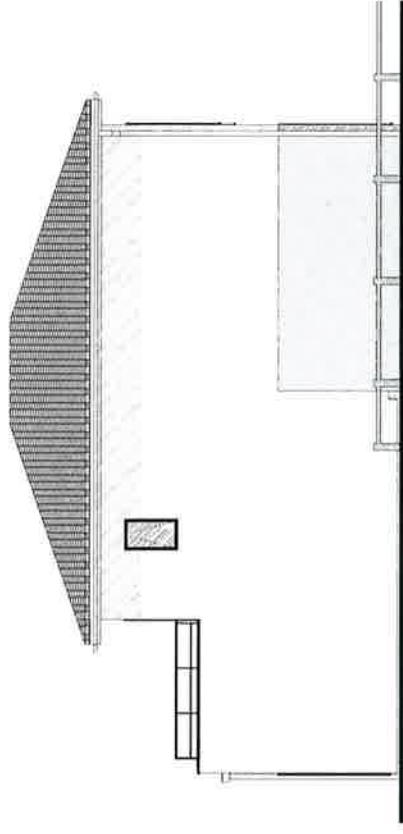


Pignon GAUCHE

FACADES-PIGNONS


1/100

Lot 20

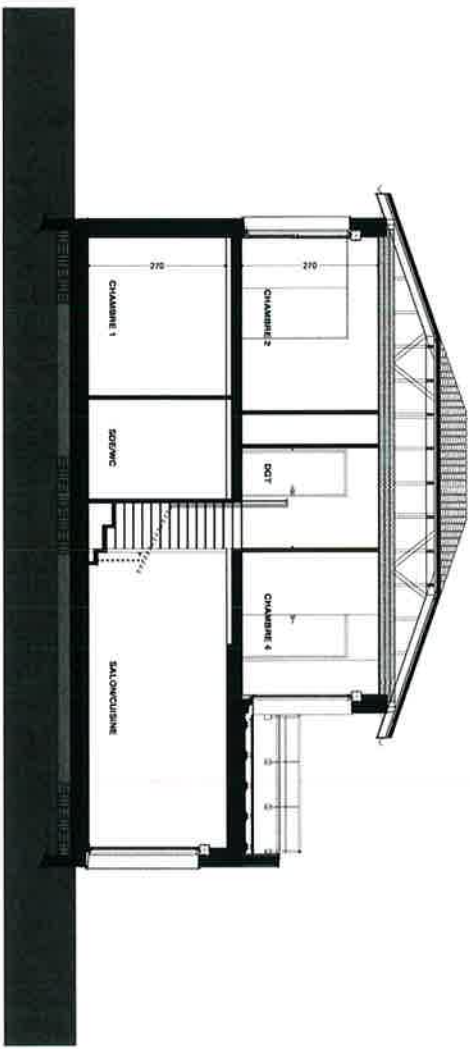

Pignon DROIT

COUPES	1/100
Lot 20	

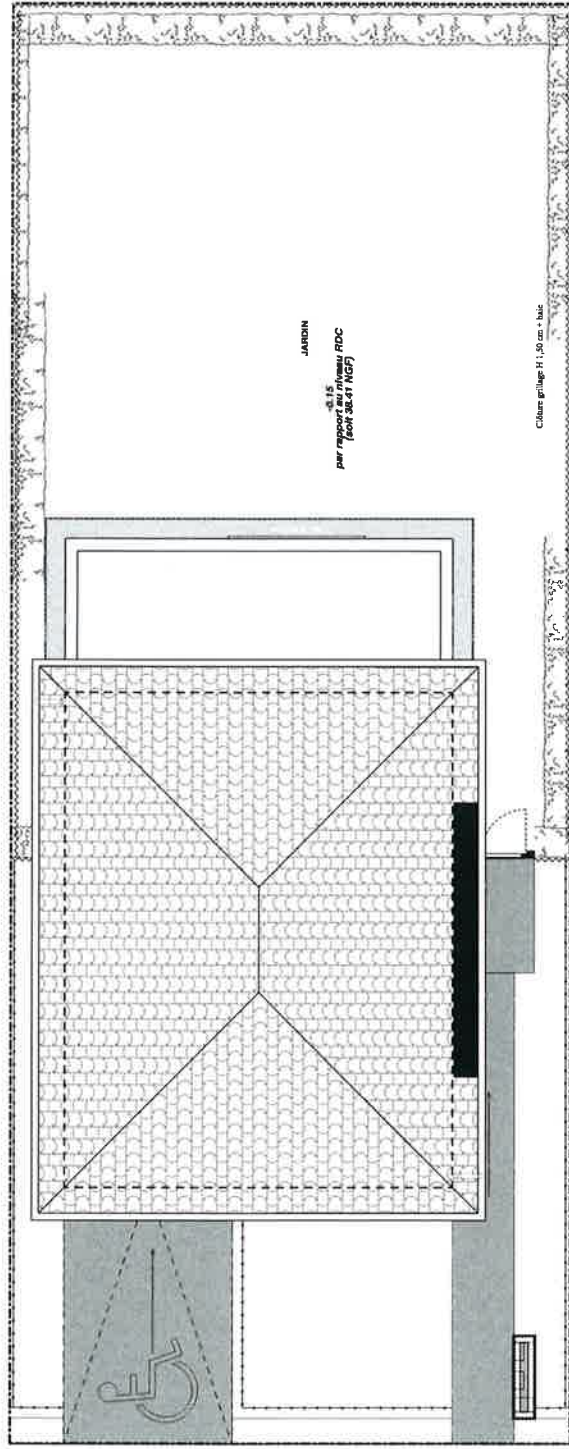

Emprise servitude

Plan de servitude	1/100
Lot 20	

