



Jardin	201,00 m2
--------	-----------


Rez de jardin	1/100
Lot 12	

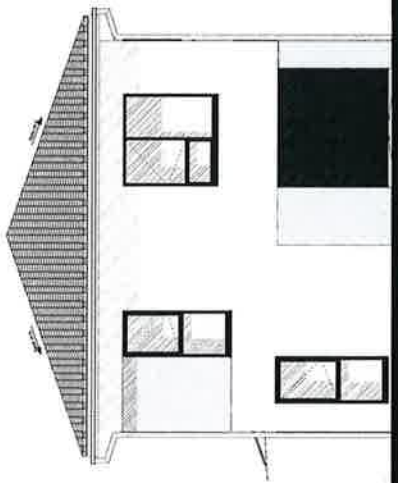


Pignon AVANT

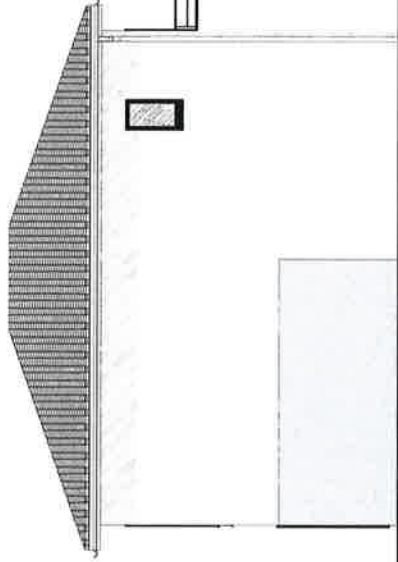

Pignon DROIT

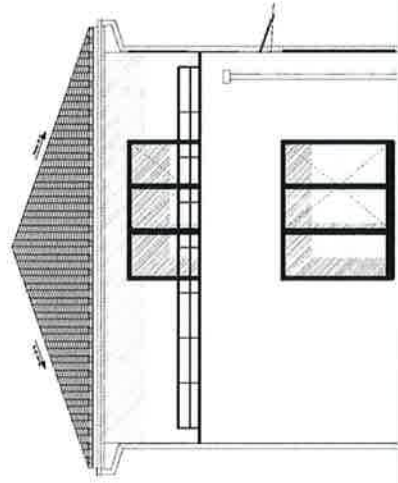

Façade ARRIERE

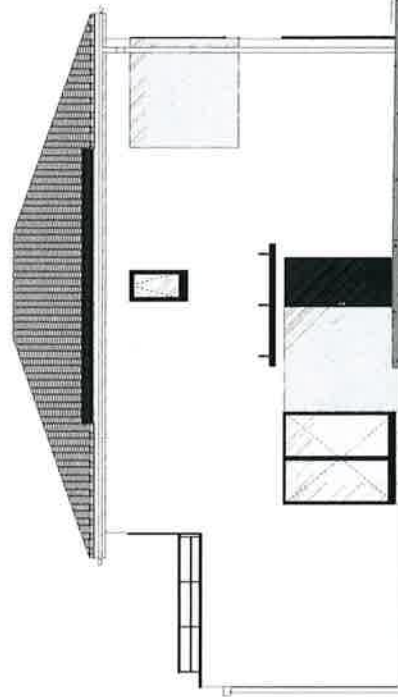


Pignon GAUCHE

FACADES-PIGNONS

1/100

Lot 12

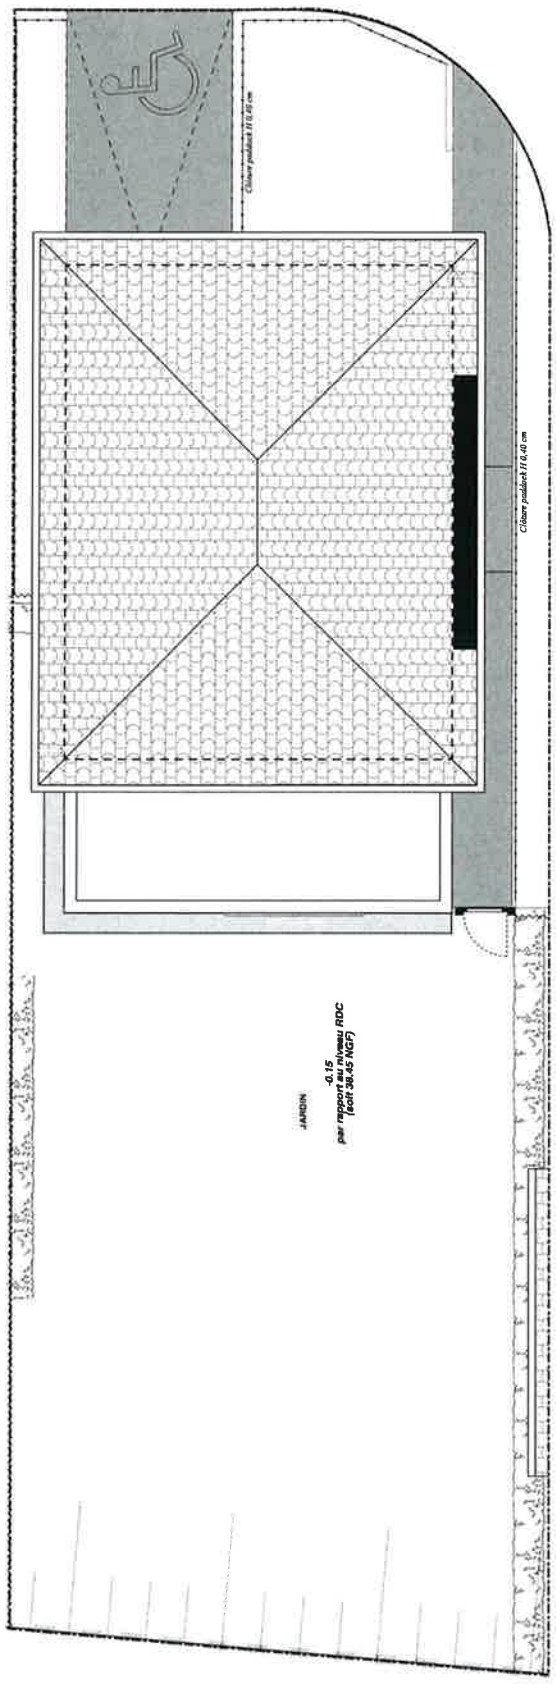

Emprise servitude

Plan de servitude	1/100
Lot 12	