



Rez-de-chaussée	1/50
Lot 19	

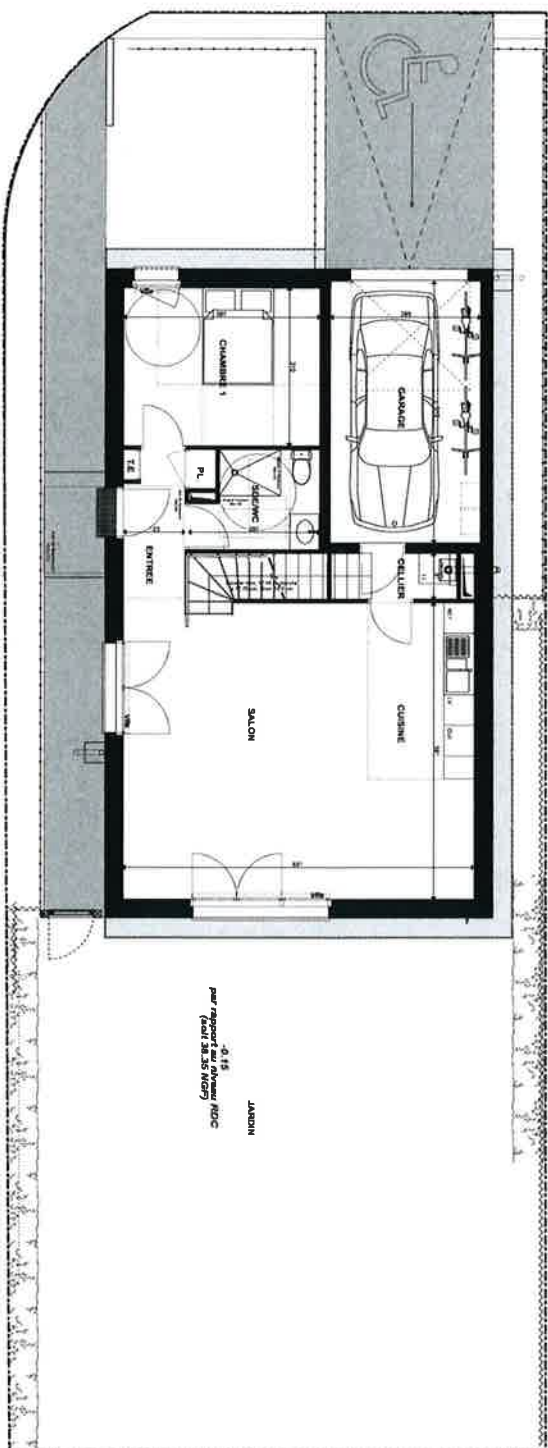


JARDIN  
-0,15  
pour l'ensemble de la parcelle  
cote Nord

Jardin	160,00 m <sup>2</sup>
--------	-----------------------


Rez de jardin	1/100
Lot 19	

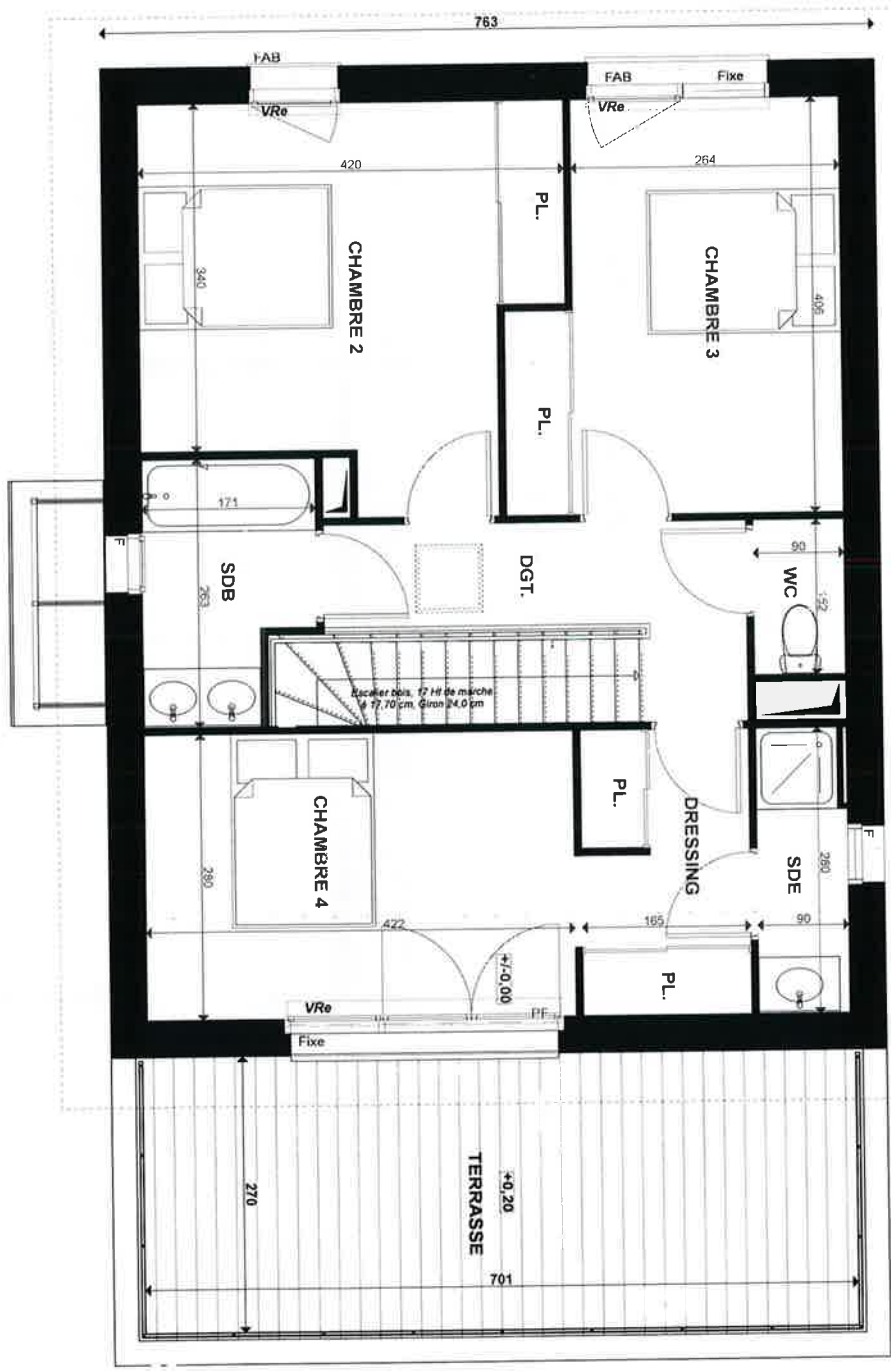


Etage 1	1/50
Lot 19	

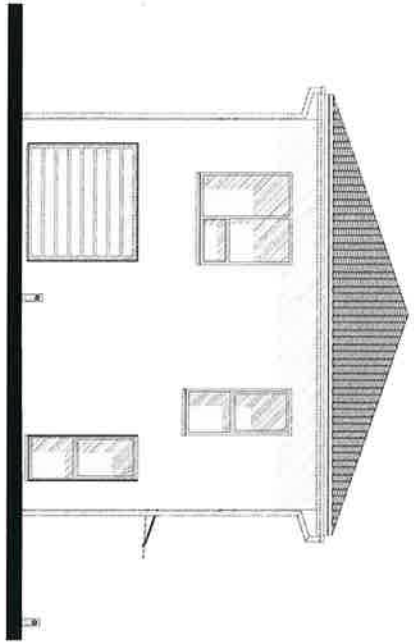


Pignon AVANT

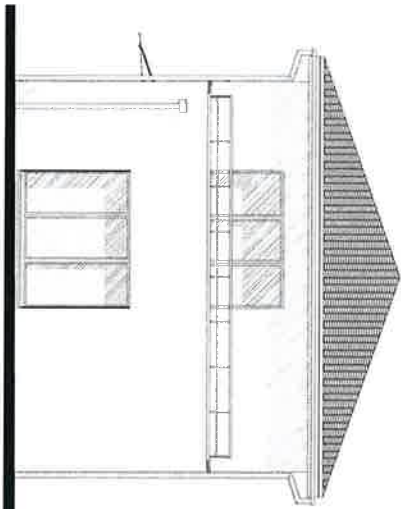

Fagade ARRIERE

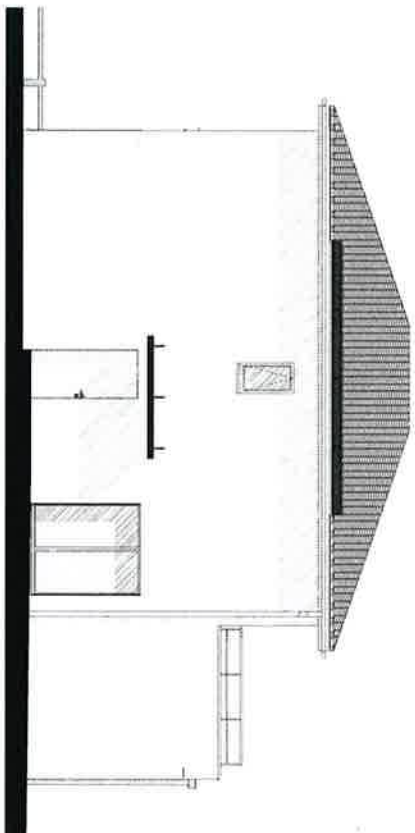

Pignon DROIT

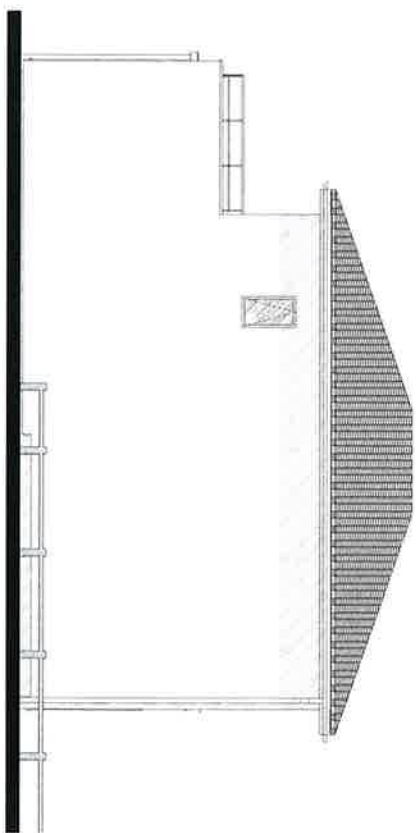


Pignon GAUCHE

FACADES-PIGNONS


1/100

Lot 19

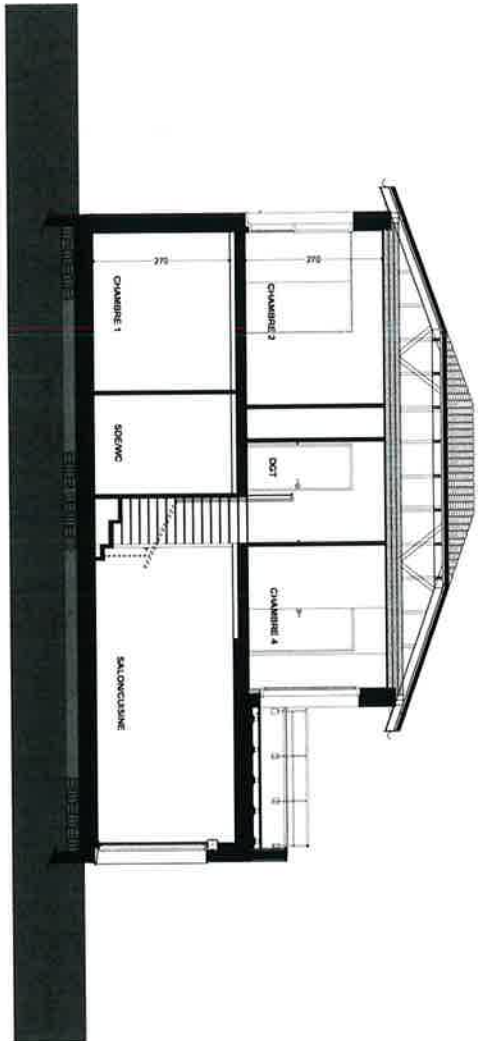

Pignon DROIT

COUPES	1/100
Lot 19	

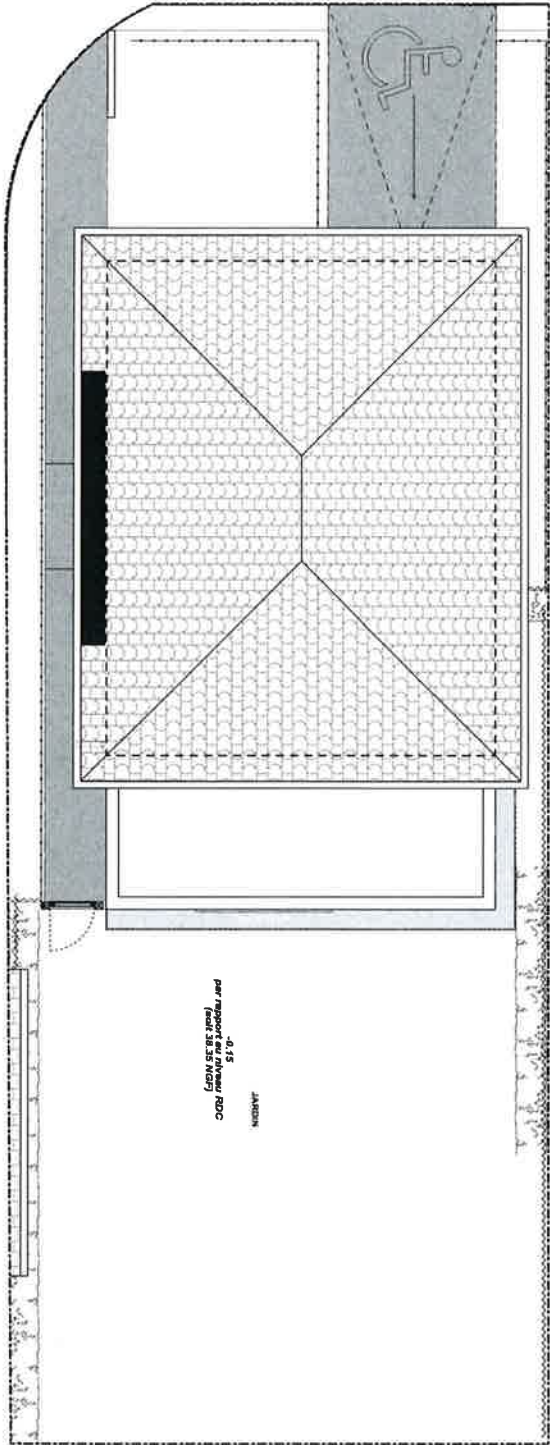

Emprise servitude

Plan de servitude	1/100
Lot 19	

