



Rez-de-chaussée	1/50
Lot 21	



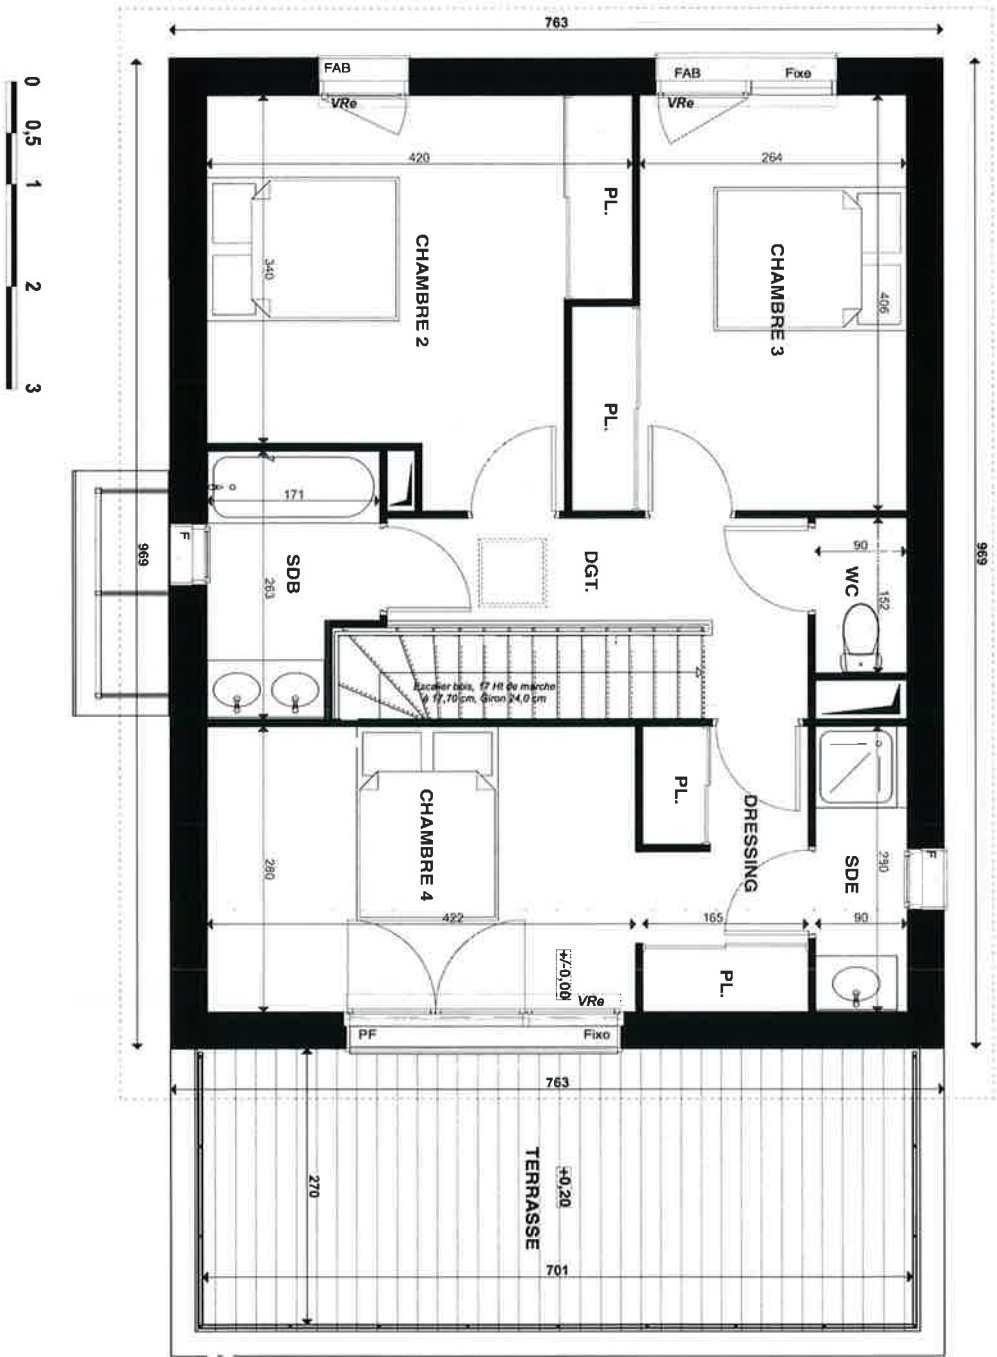


Etage 1	1/50
Lol 21	

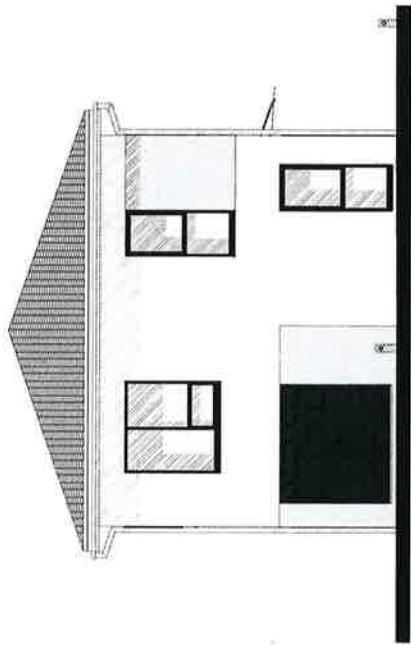


Pignon AVANT



Pignon DROIT

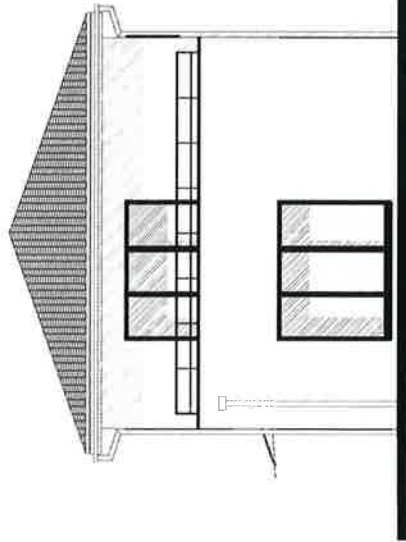

Façade ARRIERE

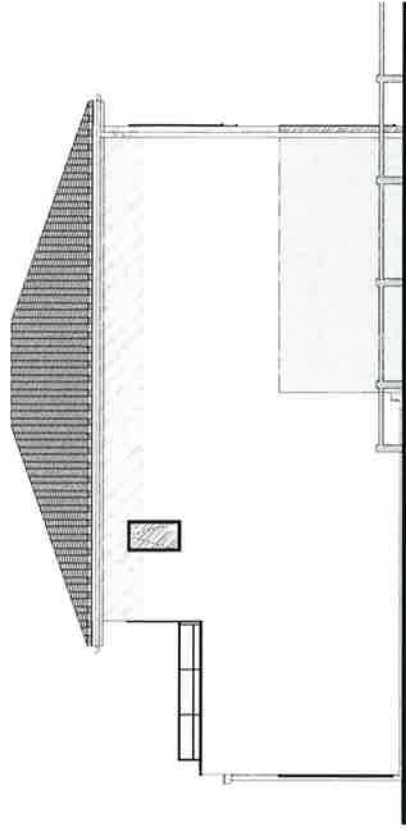


Pignon GAUCHE

FACADES-PIGNONS


1/100

Lot 21

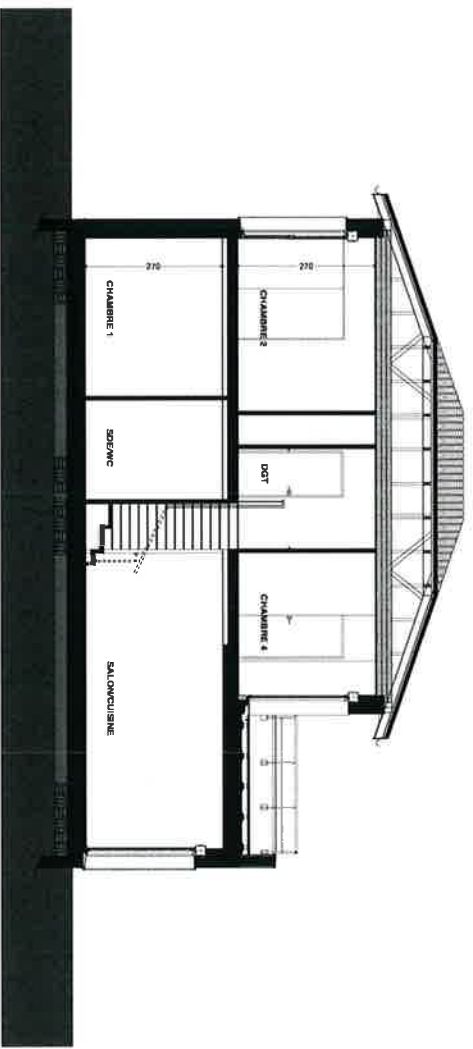

Pignon DROIT

COUPES	1/100
Lot 21	

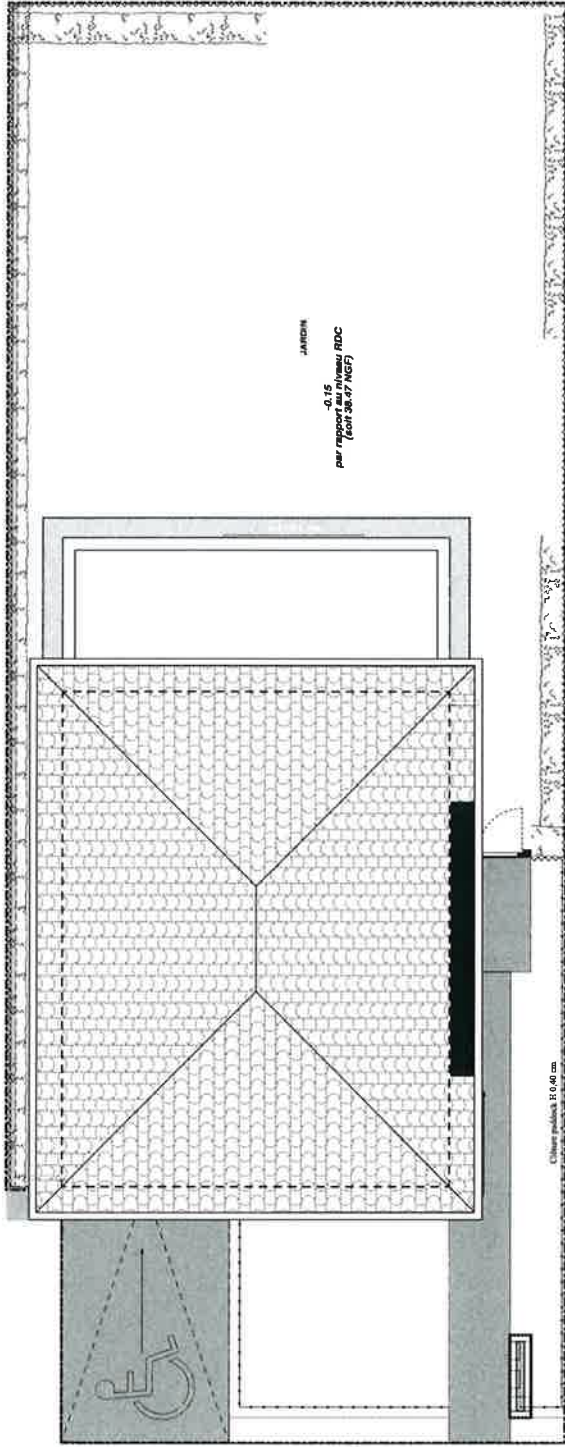

Emprise servitude

Plan de servitude	1/100
Lot 21	

