


Résidence Le Venticien

9/11 Boulevard Silvio Trentin - 31200 Toulouse

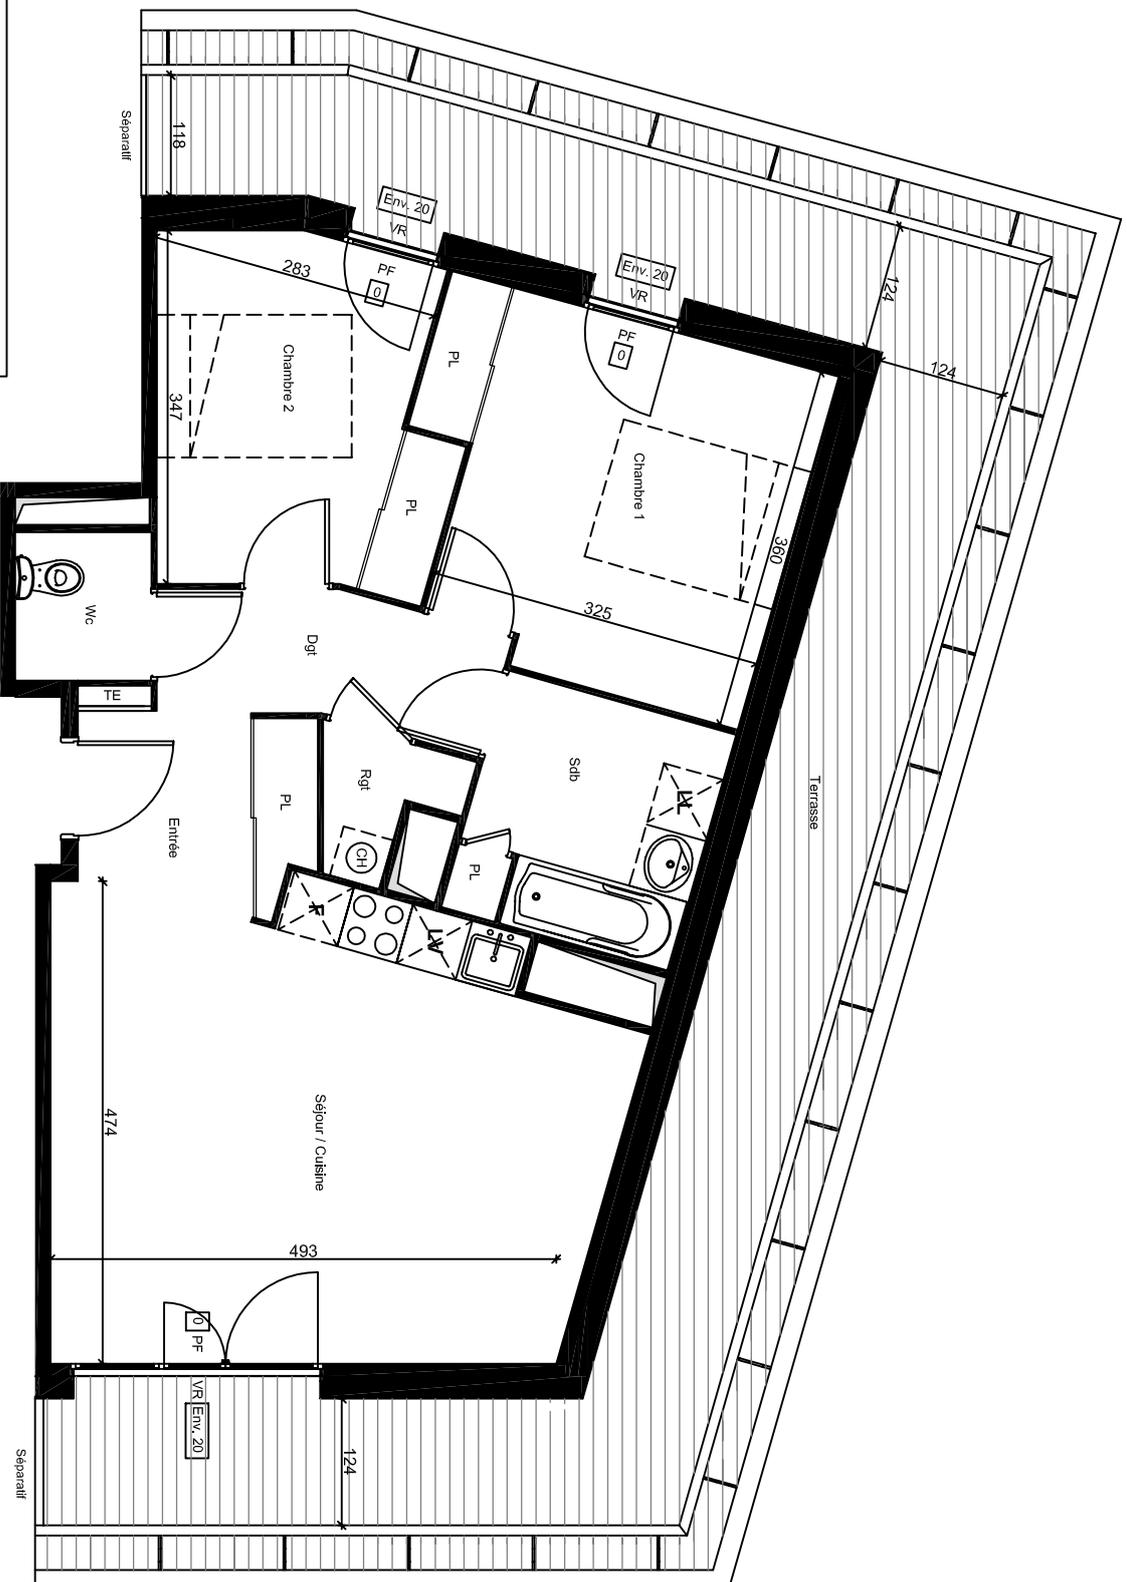

Légende


PF - Porte Fenêtre	TE - Tableau électrique
F - Fenêtre	PL - Placard
FAV - Fenêtre Alège Vitrée	CH - Chaudière
VR - Volet Roulant	Soffite / Faux plafond -



Présence d'un seuil entre l'intérieur du logement et la terrasse d'environ 20cm.



PLAN DE REPERAGE

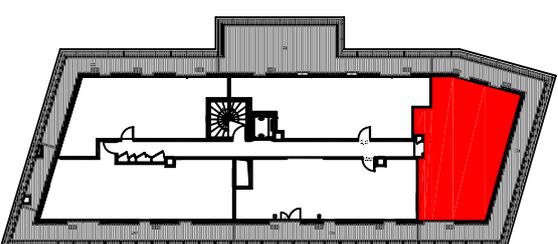

BD SILVIO TRENTIN

BATIMENT	A
NIVEAU	R+5
TYPE	T3
APPARTEMENT N°	A502

SURFACES HABITABLES:

Séjour / Cuisine	23,65 m ²
Entrée	4,25 m ²
Rangement	1,45 m ²
Dégagement	4,10 m ²
Chambre 1	12,41 m ²
Chambre 2	9,28 m ²
Salle de bain	5,14 m ²
Wc	1,94 m ²

TOTAL:	62,22 m²
TERRASSE:	31 m²

Des modifications sont susceptibles d'être apportées à ce plan en fonction des nécessités techniques de la réalisation, tant en ce qui concerne les dimensions libres que l'équipement. Les surfaces indiquées sont approximatives. Les rebanées, soffites, faux plafonds, canalisations figure à titre indicatif / La surface des placards ou des dressings est incluse dans celles des pièces attenantes ».