
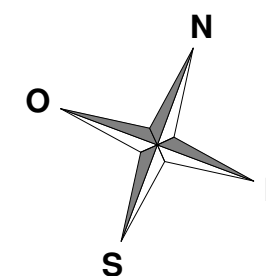
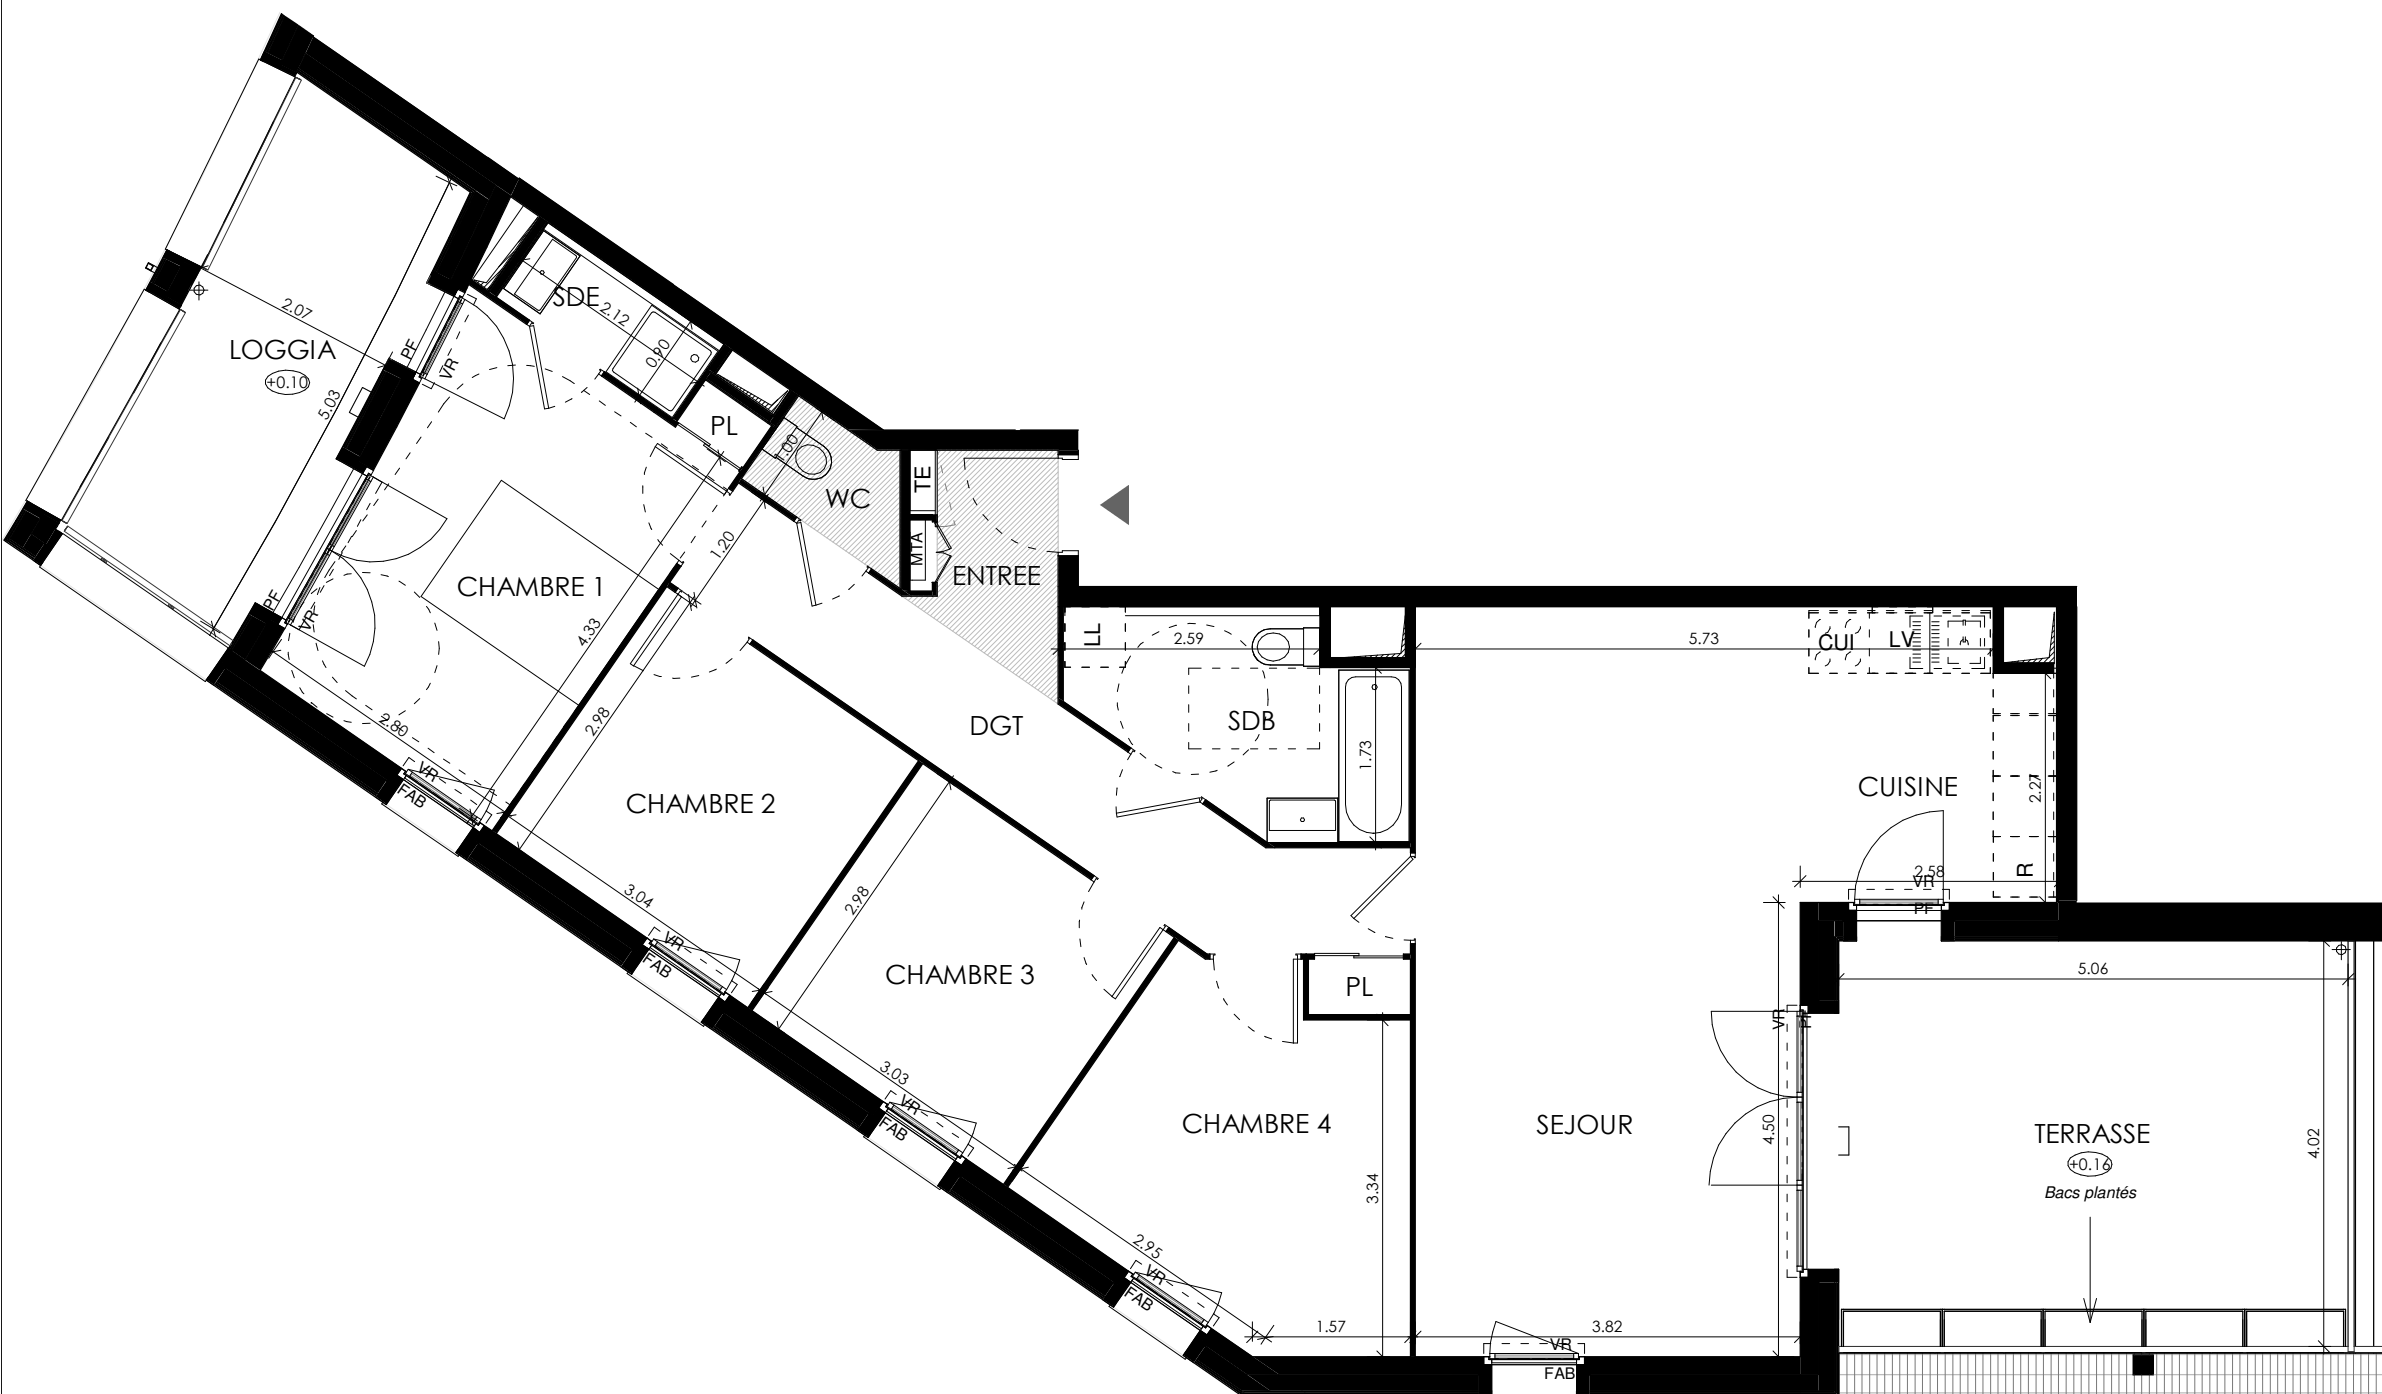


PRISM

Avenue Nina Simone
34000 - Montpellier

5 pièces, B111
Bâtiment B, 11ème étage PP

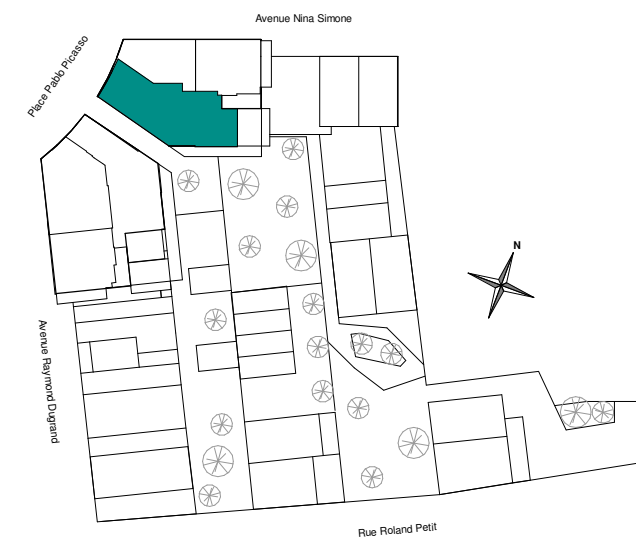

surfaces habitables

Réception dont:		37.35 m ²
ENTREE	2.60 m ²	
SEJOUR	27.45 m ²	
CUISINE	7.30 m ²	
CHAMBRE 1 + PL		13.45 m ²
CHAMBRE 2		9.05 m ²
CHAMBRE 3		9.05 m ²
CHAMBRE 4		11.35 m ²
SDB		6.10 m ²
SDE		1.90 m ²
WC		1.60 m ²
DGT + PL		10.25 m ²

TOTAL HABITABLE **100.10 m²**

TERRASSE 21.00 m²

LOGGIA 10.50 m²

TOTAL EXTERIEUR 31.50 m²

LEGENDE: PF: Porte Fenêtre / F: Fenêtre / FAB: Fenêtre Allège Basse / VR: Volet Roulant / TE: Tableau Electrique / PL: Placard / CUI: Cuisson / R: Réfrigérateur / LL: Lave Linge / LV: Lave Vaisselle / MTA: Module thermique d'appartement Soffite, faux plafond :

NOTA: Des modifications sont susceptibles d'être apportées à ce plan en fonction des nécessités techniques de la réalisation, tant en ce qui concerne les dimensions libres que l'équipement. Les surfaces indiquées sont approximatives. Les retombées, soffites, faux plafonds, canalisations, ballon d'eau chaude, ainsi que l'emplacement des équipements sont figurés à titre indicatif / La surface des placards ou des dressing est incluse dans celle des pièces attenantes / Niveau: 0.15



Agence ANMA

Le 02/09/2020 - A