
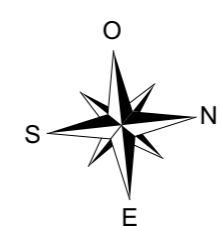
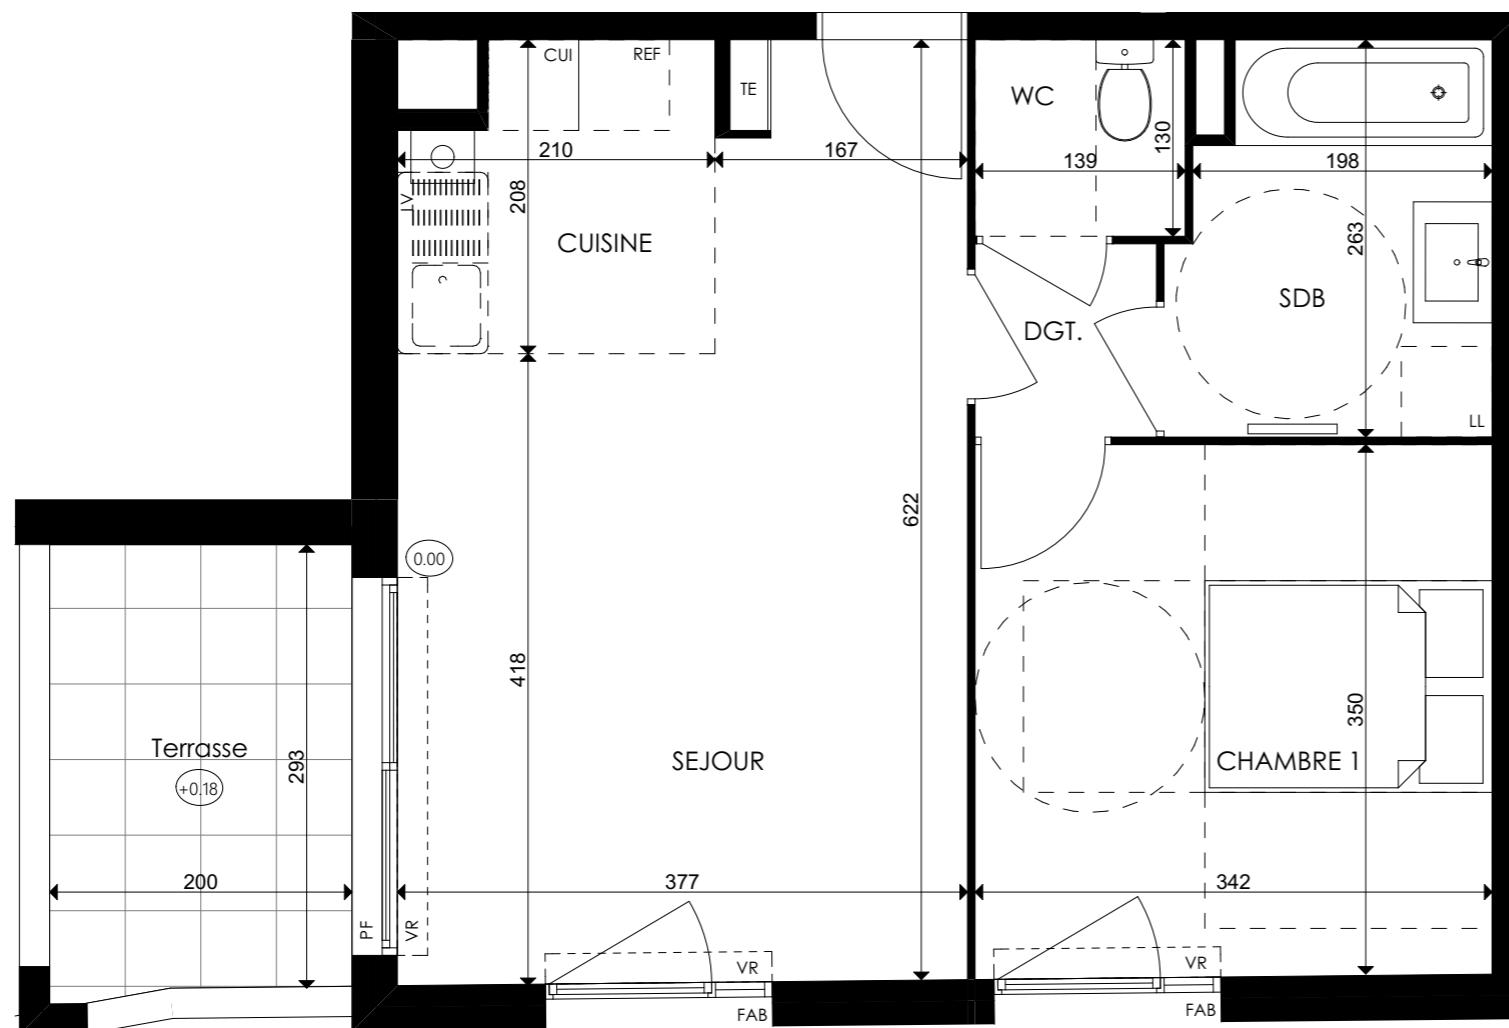


INTERSTICE

Rue du dos de l'âne
38300 - Bougoin Jallieu

2 pièces, A16
Bâtiment A 1^o Etage

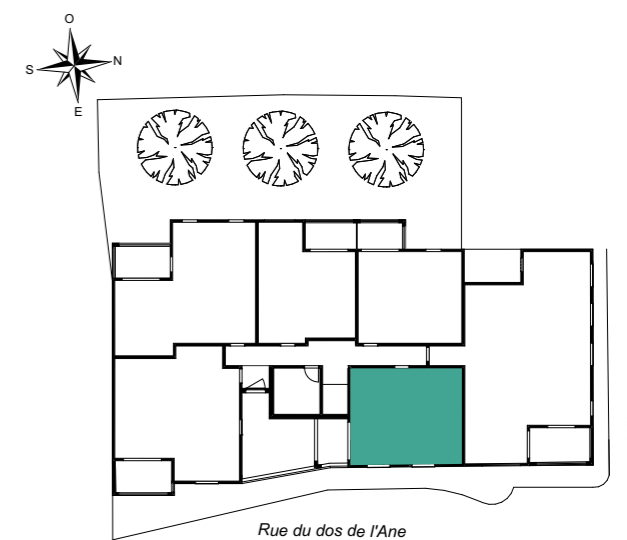

surfaces Habitables

Réception dont :	22,92 m ²
séjour	- 18,92 m ²
Cuisine	- 4,00 m ²
Chambre 1	12,04 m ²
Salle de Bains	5,25 m ²
Dégagement	1,53 m ²
WC	1,81 m ²

TOTAL 43.55 m²

Terrasse 5,92 m²



LEGENDE: PF: Porte Fenêtre / F: Fenêtre / FAB: Fenêtre Allège Basse - VR: Volet Roulant / TE: Tableau Electrique / PL: Placard / CUI: Cuisson - R: Réfrigérateur / LL: Lave Linge / LV: Lave Vaisselle /CH/ Chaudière / BEC: Ballon d'eau chaude Soffite, faux plafond: Niveau: (0.15)

NOTA: Des modifications sont susceptibles d'être apportées à ce plan en fonction des nécessités techniques de la réalisation, tant en ce qui concerne les dimensions libres que l'équipement. Les surfaces indiquées sont approximatives. Les retombées, soffites, faux plafonds, canalisations, ballon d'eau chaude, ainsi que l'emplacement des équipements sont figurés à titre indicatif / La surface des placards ou des dressings est incluse dans celle des pièces attenantes.