
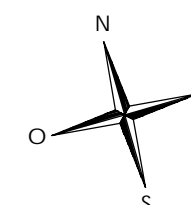


Les Terrasses O Vert

Rue du Moulin / Rue de la Paix
67205 - Oberhausbergen

4 pièces duplex, 2C41
Bâtiment C, R+3

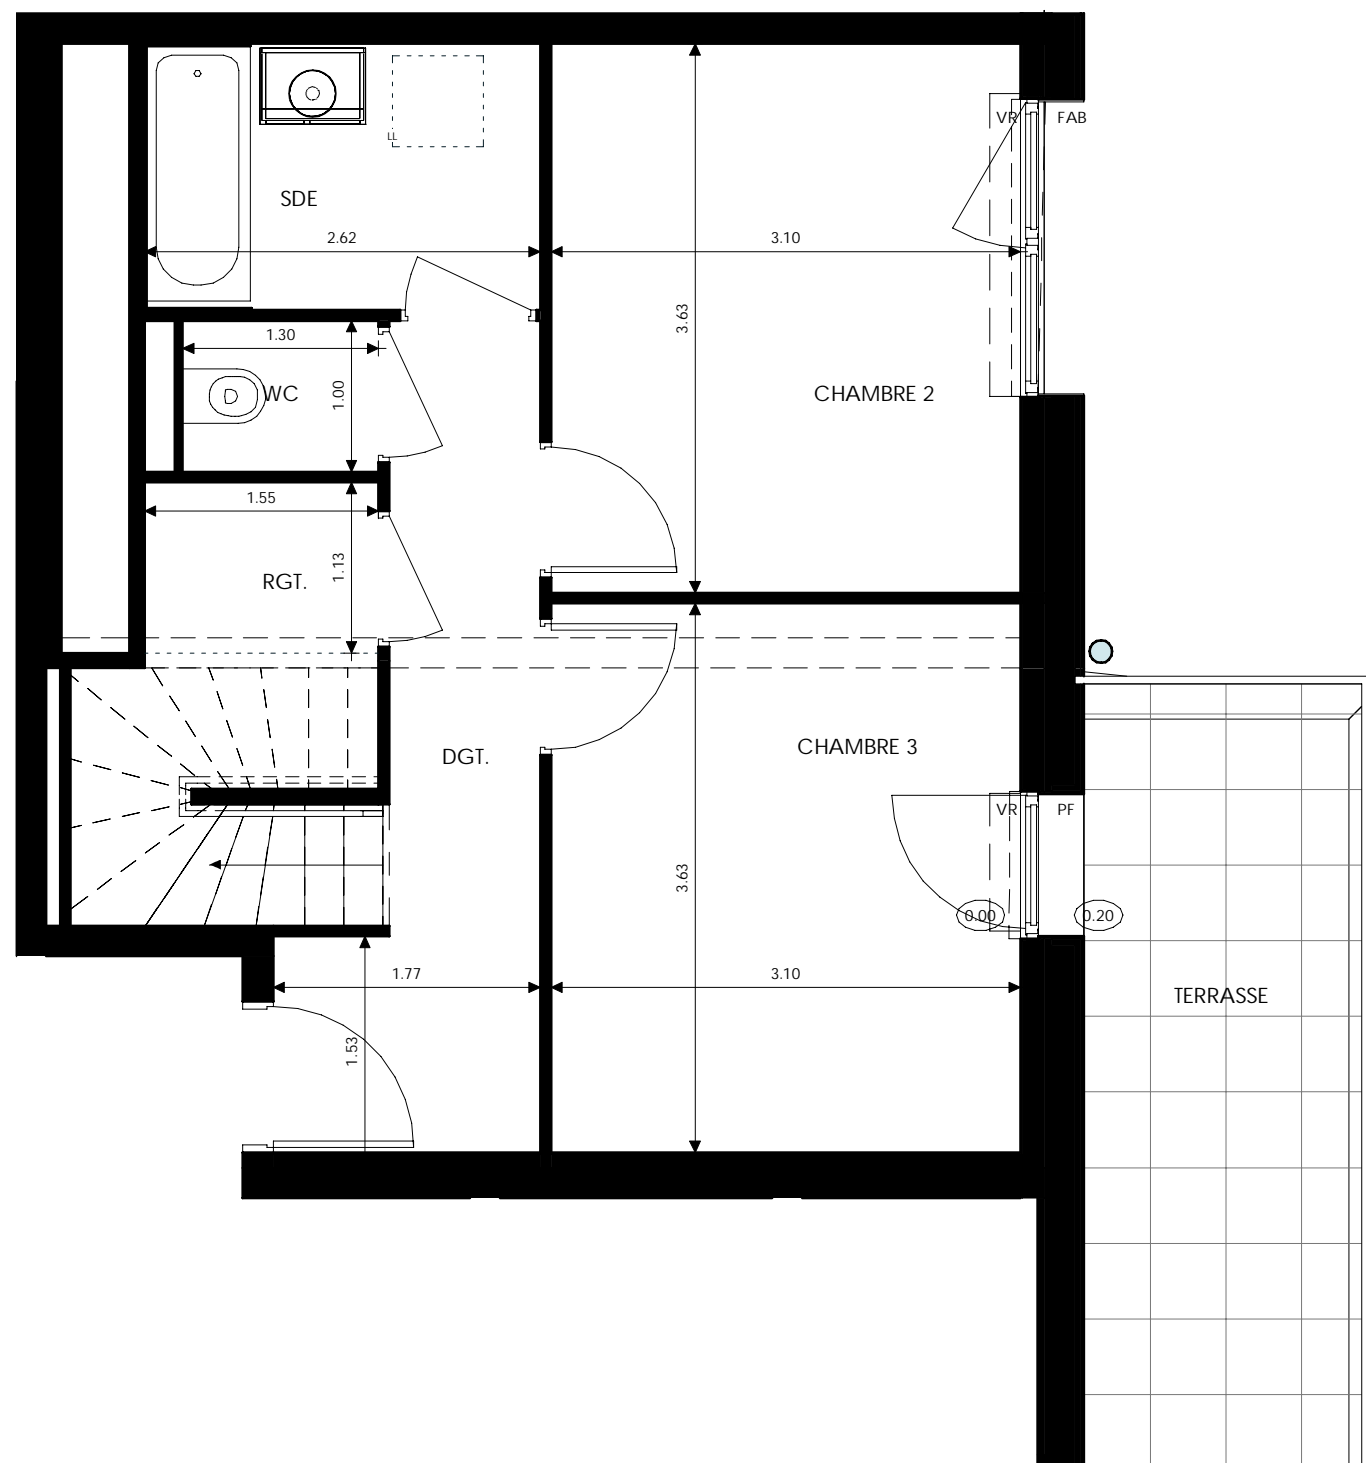

surfaces habitables

RECEPTION DONT :		42.35 m ²
ENTREE	2.79 m ²	
SEJOUR	36.37 m ²	
CUISINE	3.19 m ²	
SUITE PARENTALE DONT :		27.89 m ²
CHAMBRE 1	18.78 m ²	
DRESSING	3.63 m ²	
SDB	5.48 m ²	
CHAMBRE 2		11.73 m ²
CHAMBRE 3		11.38 m ²
DGT.		6.60 m ²
SDE		4.61 m ²
RGT.		1.90 m ²
WC		1.30 m ²
TOTAL		107.76 m ²
TERRASSE		47 m ²
TERRASSE		9 m ²



LEGENDE: PF: Porte-Fenêtre / F: Fenêtre / FAB: Fenêtre Allège Basse / VR: Volet Roulant / TE: Tableau Electrique / PL: Placard / CUI: Cuisson / R: Réfrigérateur / LL: Lave Linge / LV: Lave Vaisselle / Soffite, faux plafond : / Niveau

NOTA: Des modifications sont susceptibles d'être apportées à ce plan en fonction des nécessités techniques de la réalisation, tant en ce qui concerne les dimensions libres que l'équipement. Les surfaces indiquées sont approximatives. Les retombées, soffites, faux plafonds, canalisations, ballon d'eau chaude, ainsi que l'emplacement des équipements sont figurés à titre indicatif / La surface des placards ou des dressing est incluse dans celle des pièces attenantes

Les Terrasses O Vert



Rue du Moulin / Rue de la Paix
67205 - Oberhausbergen

4 pièces duplex, 2C41
Bâtiment C, R+4



surfaces habitables

RECEPTION DONT :		42.35 m ²
ENTREE	2.79 m ²	
SEJOUR	36.37 m ²	
CUISINE	3.19 m ²	
SUITE PARENTALE DONT :		27.89 m ²
CHAMBRE 1	18.78 m ²	
DRESSING	3.63 m ²	
SDB	5.48 m ²	
CHAMBRE 2		11.73 m ²
CHAMBRE 3		11.38 m ²
DGT.		6.60 m ²
SDE		4.61 m ²
RGT.		1.90 m ²
WC		1.30 m ²
TOTAL		107.76 m²
TERRASSE		47 m ²
TERRASSE		9 m ²

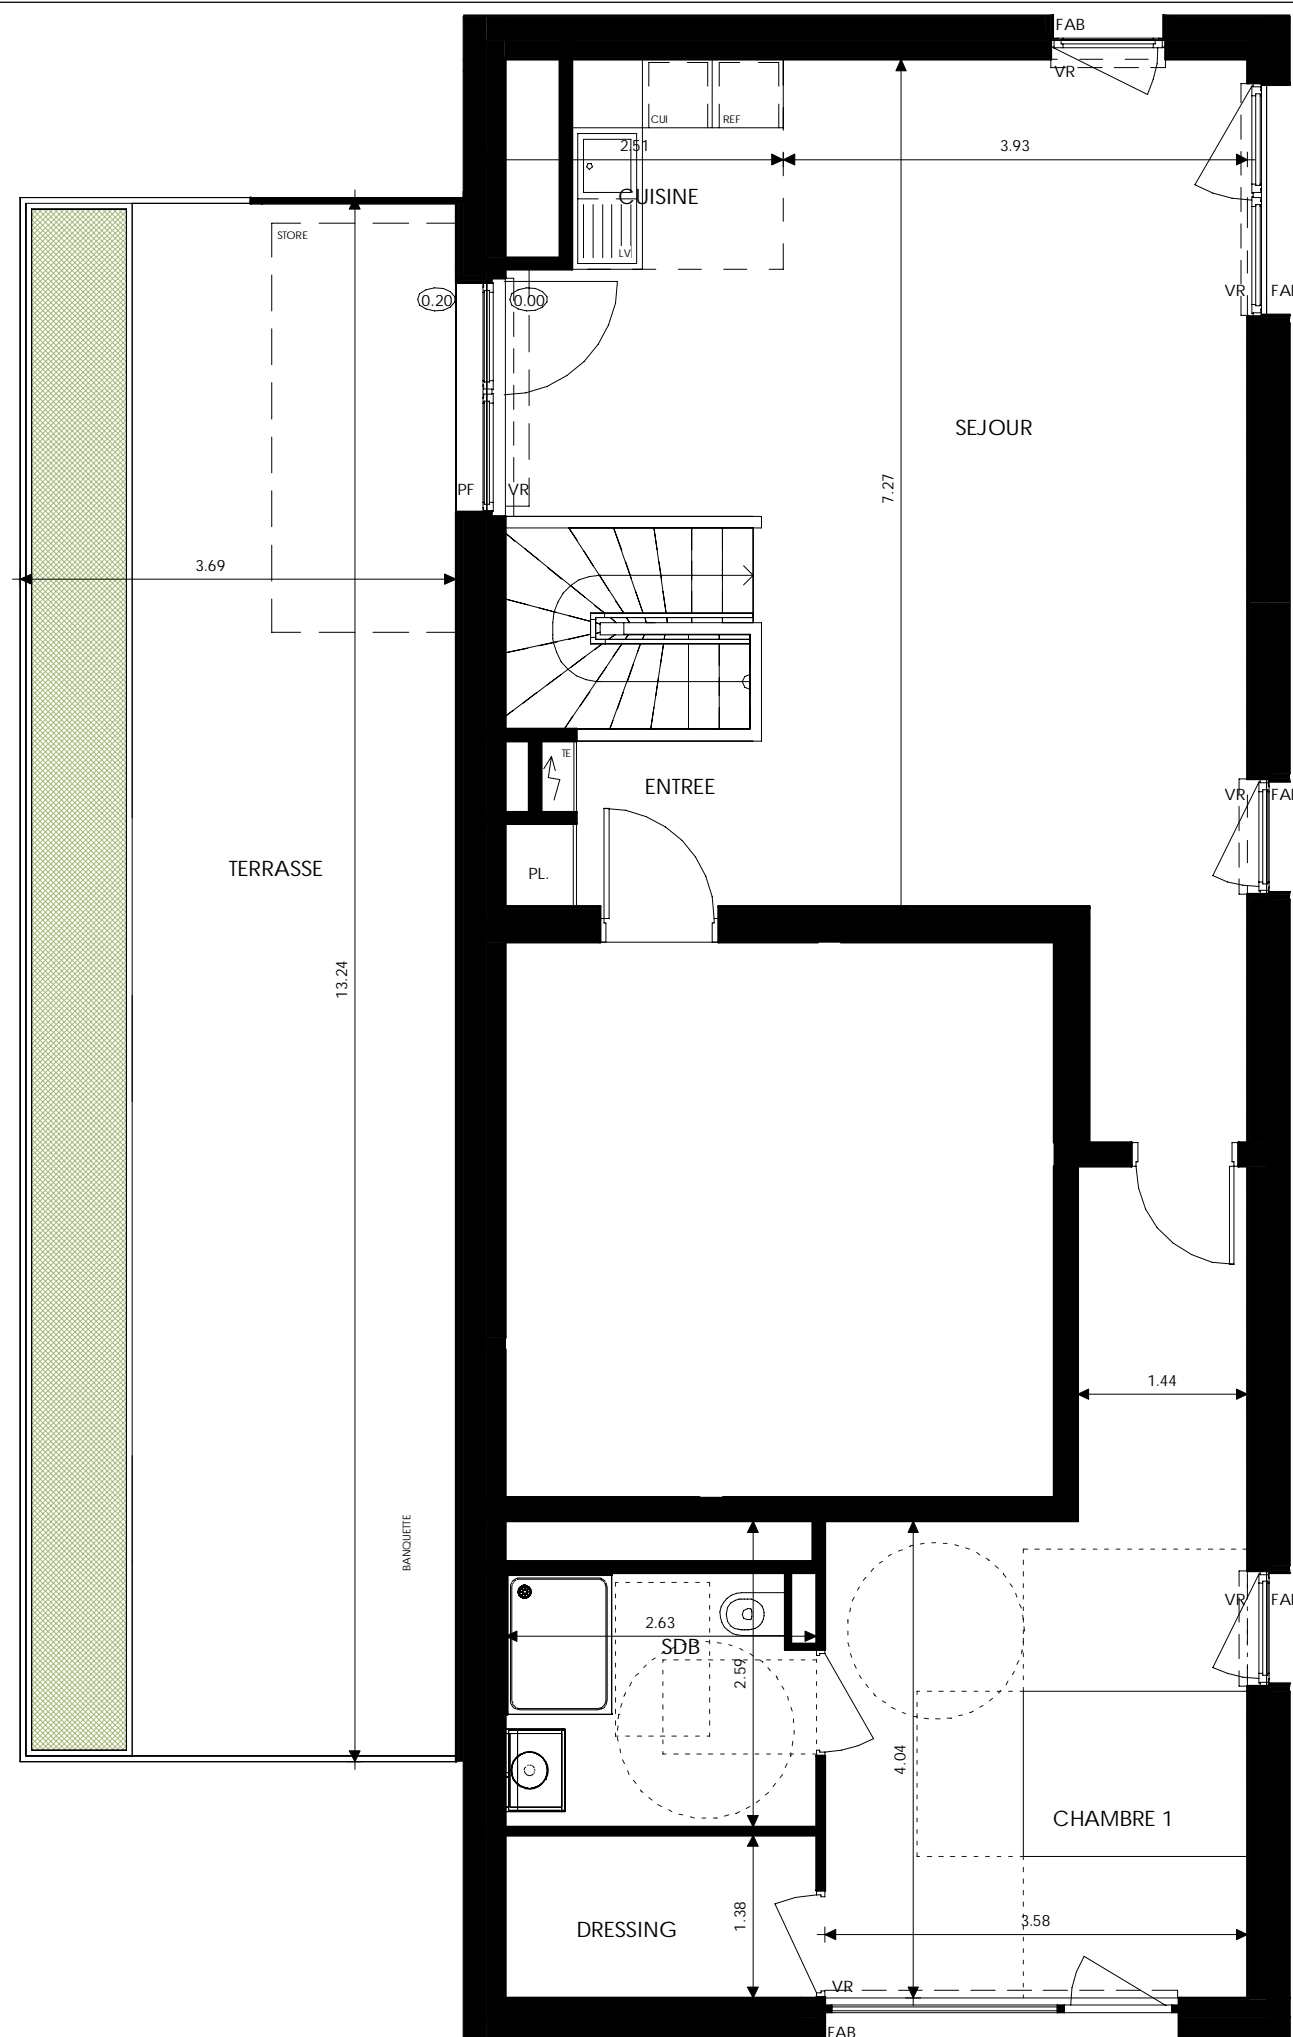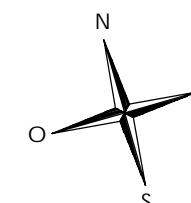

LEGENDE: PF: Porte-Fenêtre / F: Fenêtre / FAB: Fenêtre Allège Basse / VR: Volet Roulant / TE: Tableau Electrique / PL: Placard / CUI: Cuisson / R: Réfrigérateur / LL: Lave Linge / LV: Lave Vaisselle / Soffite, faux plafond : / Niveau

NOTA: Des modifications sont susceptibles d'être apportées à ce plan en fonction des nécessités techniques de la réalisation, tant en ce qui concerne les dimensions libres que l'équipement. Les surfaces indiquées sont approximatives. Les retombées, soffites, faux plafonds, canalisations, ballon d'eau chaude, ainsi que l'emplacement des équipements sont figurés à titre indicatif / La surface des placards ou des dressing est incluse dans celle des pièces attenantes

