
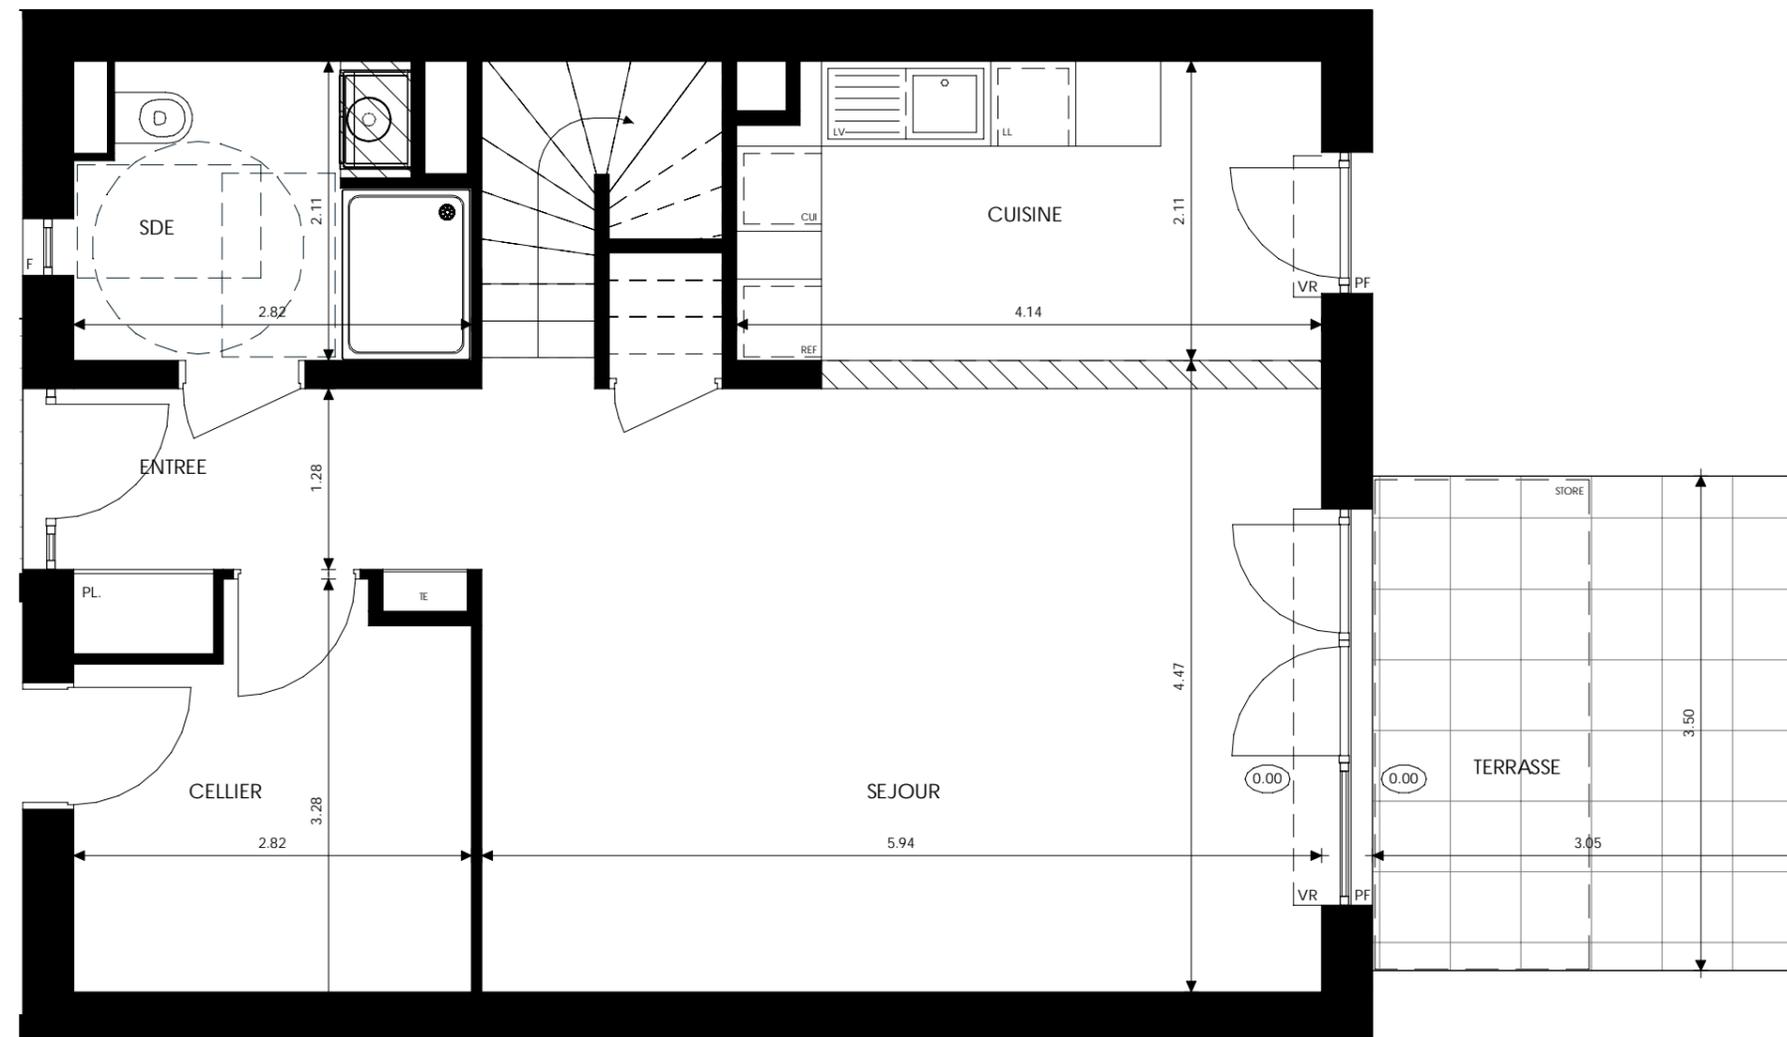




Les Terrasses O Vert

Rue du Moulin / Rue de la Paix
67205 - Oberhausbergen

Maison 4 pièces, E02
Bâtiment E, RDC

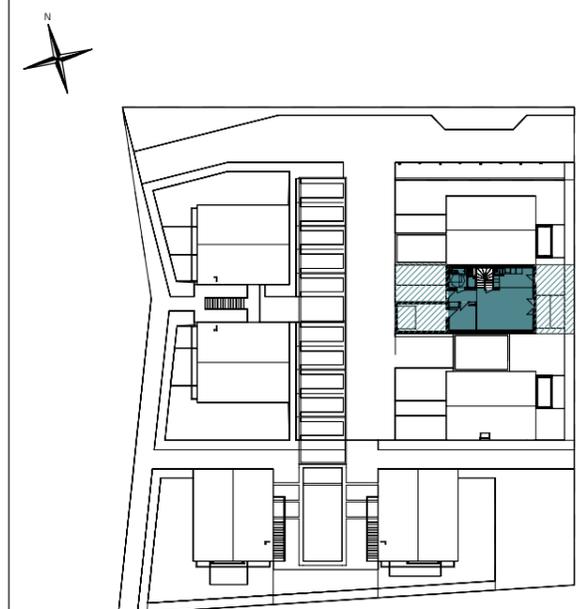

NIVEAU BAS

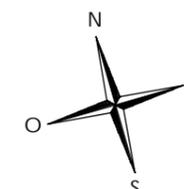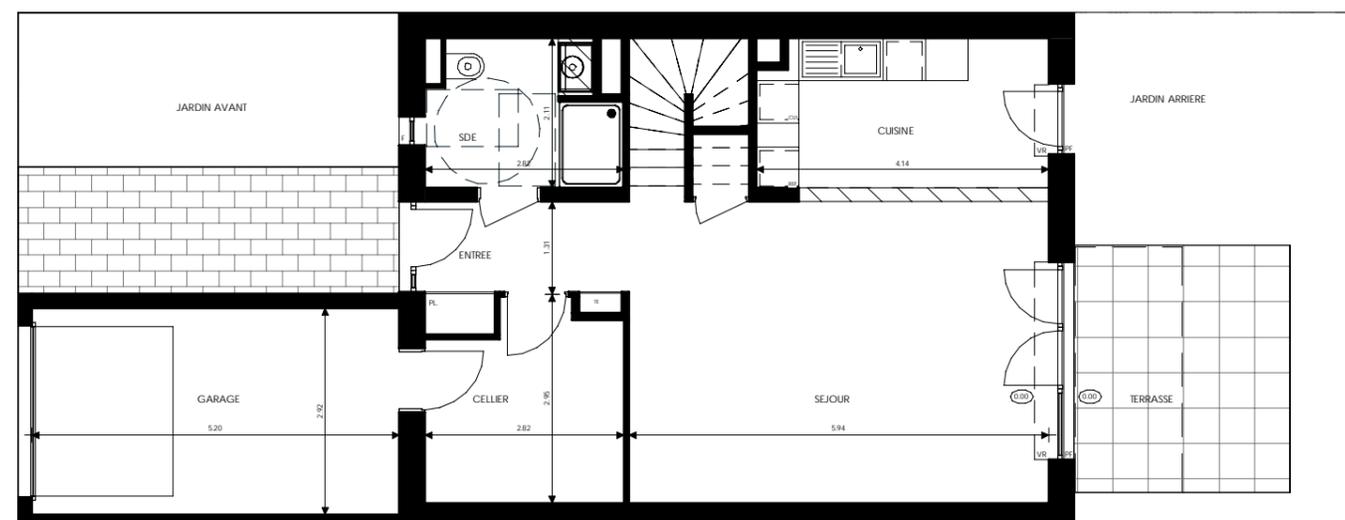

surfaces habitables

RECEPTION DONT :		39.45 m ²
ENTREE	4.66 m ²	
SEJOUR	26.24 m ²	
CUISINE	8.55 m ²	
SUITE PARENTALE DONT :		14.38 m ²
CHAMBRE 1	12.21 m ²	
SDE	2.17 m ²	
CHAMBRE 2		13.98 m ²
CHAMBRE 3		11.85 m ²
CELLIER		7.35 m ²
SDB		6.33 m ²
SDE		5.33 m ²
DGT.		4.26 m ²
WC		1.41 m ²
TOTAL		104.33 m²

JARDIN AVANT	20 m ²
JARDIN ARRIERE	18 m ²
GARAGE	14 m ²
TERRASSE	10 m ²




LEGENDE: PF: Porte-Fenêtre / F: Fenêtre / FAB: Fenêtre Allège Basse / VR: Volet Roulant / TE: Tableau Electrique / PL: Placard / CUI: Cuisson / R: Réfrigérateur / LL: Lave Linge / LV: Lave Vaisselle / Soffite, faux plafond : / Niveau

NOTA: Des modifications sont susceptibles d'être apportées à ce plan en fonction des nécessités techniques de la réalisation, tant en ce qui concerne les dimensions libres que l'équipement. Les surfaces indiquées sont approximatives. Les retombées, soffites, faux plafonds, canalisations, ballon d'eau chaude, ainsi que l'emplacement des équipements sont figurés à titre indicatif / La surface des placards ou des dressing est incluse dans celle des pièces attenantes


Les Terrasses O Vert

Rue du Moulin / Rue de la Paix
67205 - Oberhausbergen


Maison 4 pièces, E02
Bâtiment E, R+1

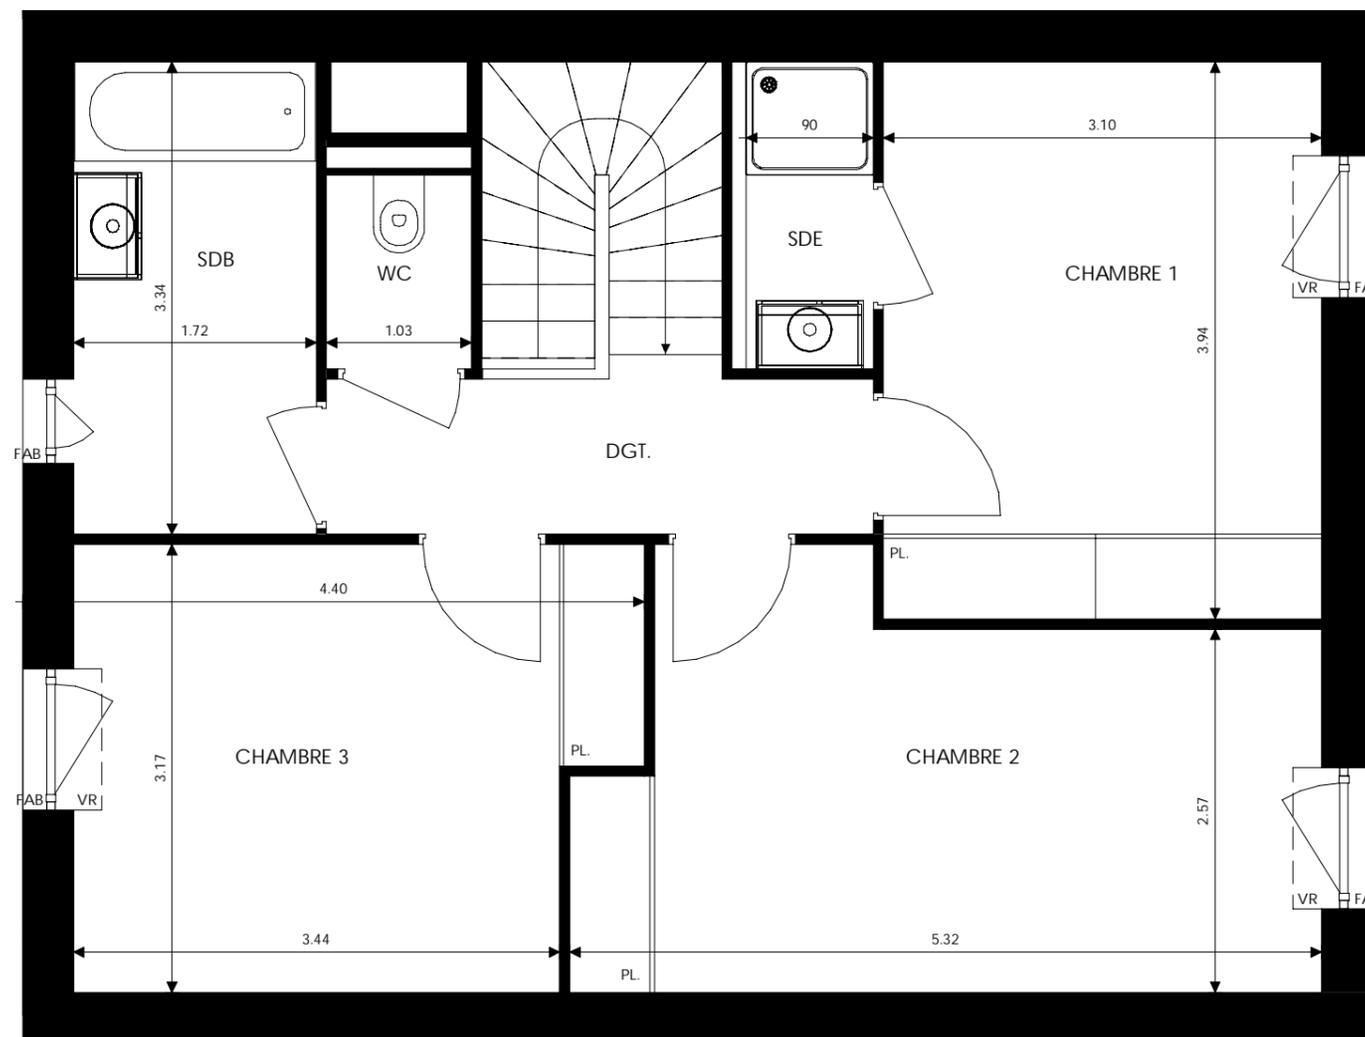

NIVEAU HAUT

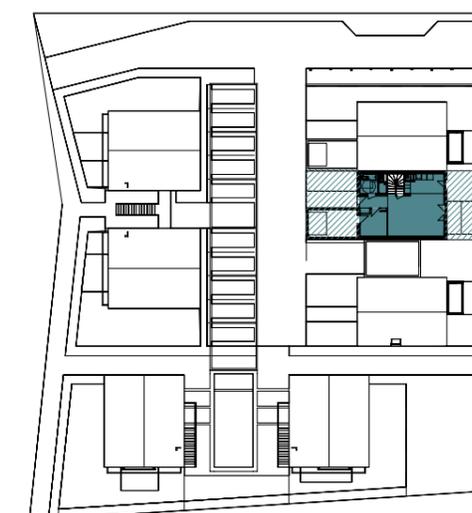

Rue du Moulin

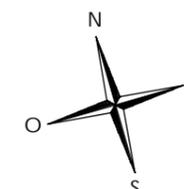

surfaces habitables

RECEPTION DONT :		39.45 m ²
ENTREE	4.66 m ²	
SEJOUR	26.24 m ²	
CUISINE	8.55 m ²	
SUITE PARENTALE DONT :		14.38 m ²
CHAMBRE 1	12.21 m ²	
SDE	2.17 m ²	
CHAMBRE 2		13.98 m ²
CHAMBRE 3		11.85 m ²
CELLIER		7.35 m ²
SDB		6.33 m ²
SDE		5.33 m ²
DGT.		4.26 m ²
WC		1.41 m ²
TOTAL		104.33 m ²

JARDIN AVANT	20 m ²
JARDIN ARRIERE	18 m ²
GARAGE	14 m ²
TERRASSE	10 m ²



LEGENDE: PF: Porte-Fenêtre / F: Fenêtre / FAB: Fenêtre Allège Basse / VR: Volet Roulant / TE: Tableau Electrique / PL: Placard / CUI: Cuisson / R: Réfrigérateur / LL: Lave Linge / LV: Lave Vaisselle / Soffite, faux plafond : / Niveau

NOTA: Des modifications sont susceptibles d'être apportées à ce plan en fonction des nécessités techniques de la réalisation, tant en ce qui concerne les dimensions libres que l'équipement. Les surfaces indiquées sont approximatives. Les retombées, soffites, faux plafonds, canalisations, ballon d'eau chaude, ainsi que l'emplacement des équipements sont figurés à titre indicatif / La surface des placards ou des dressing est incluse dans celle des pièces attenantes