


Belle Escale

Quai des Américains
59140 Dunkerque

4 pièces, A 202
Bâtiment A, 2ème étage


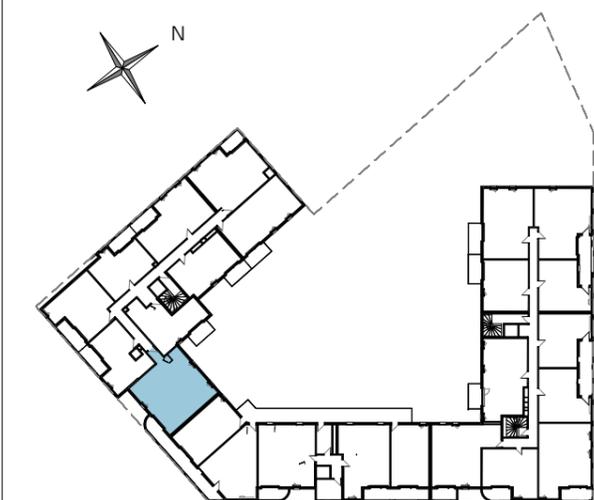


Surfaces Habitables

Reception dont :	
SEJOUR	26.65 m ²
ENTREE + PL	7.42 m ²
CUISINE	4.25 m ²
38.31 m²	
CHAMBRE 1	12.97 m ²
CHAMBRE 2	9.21 m ²
CHAMBRE 3	9.19 m ²
SDB	4.68 m ²
SDE	2.29 m ²
WC	1.18 m ²

TOTAL	77.84 m²
--------------	----------------------------

LOGGIA	6.12 m ²
--------	---------------------

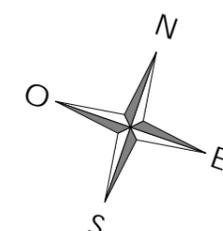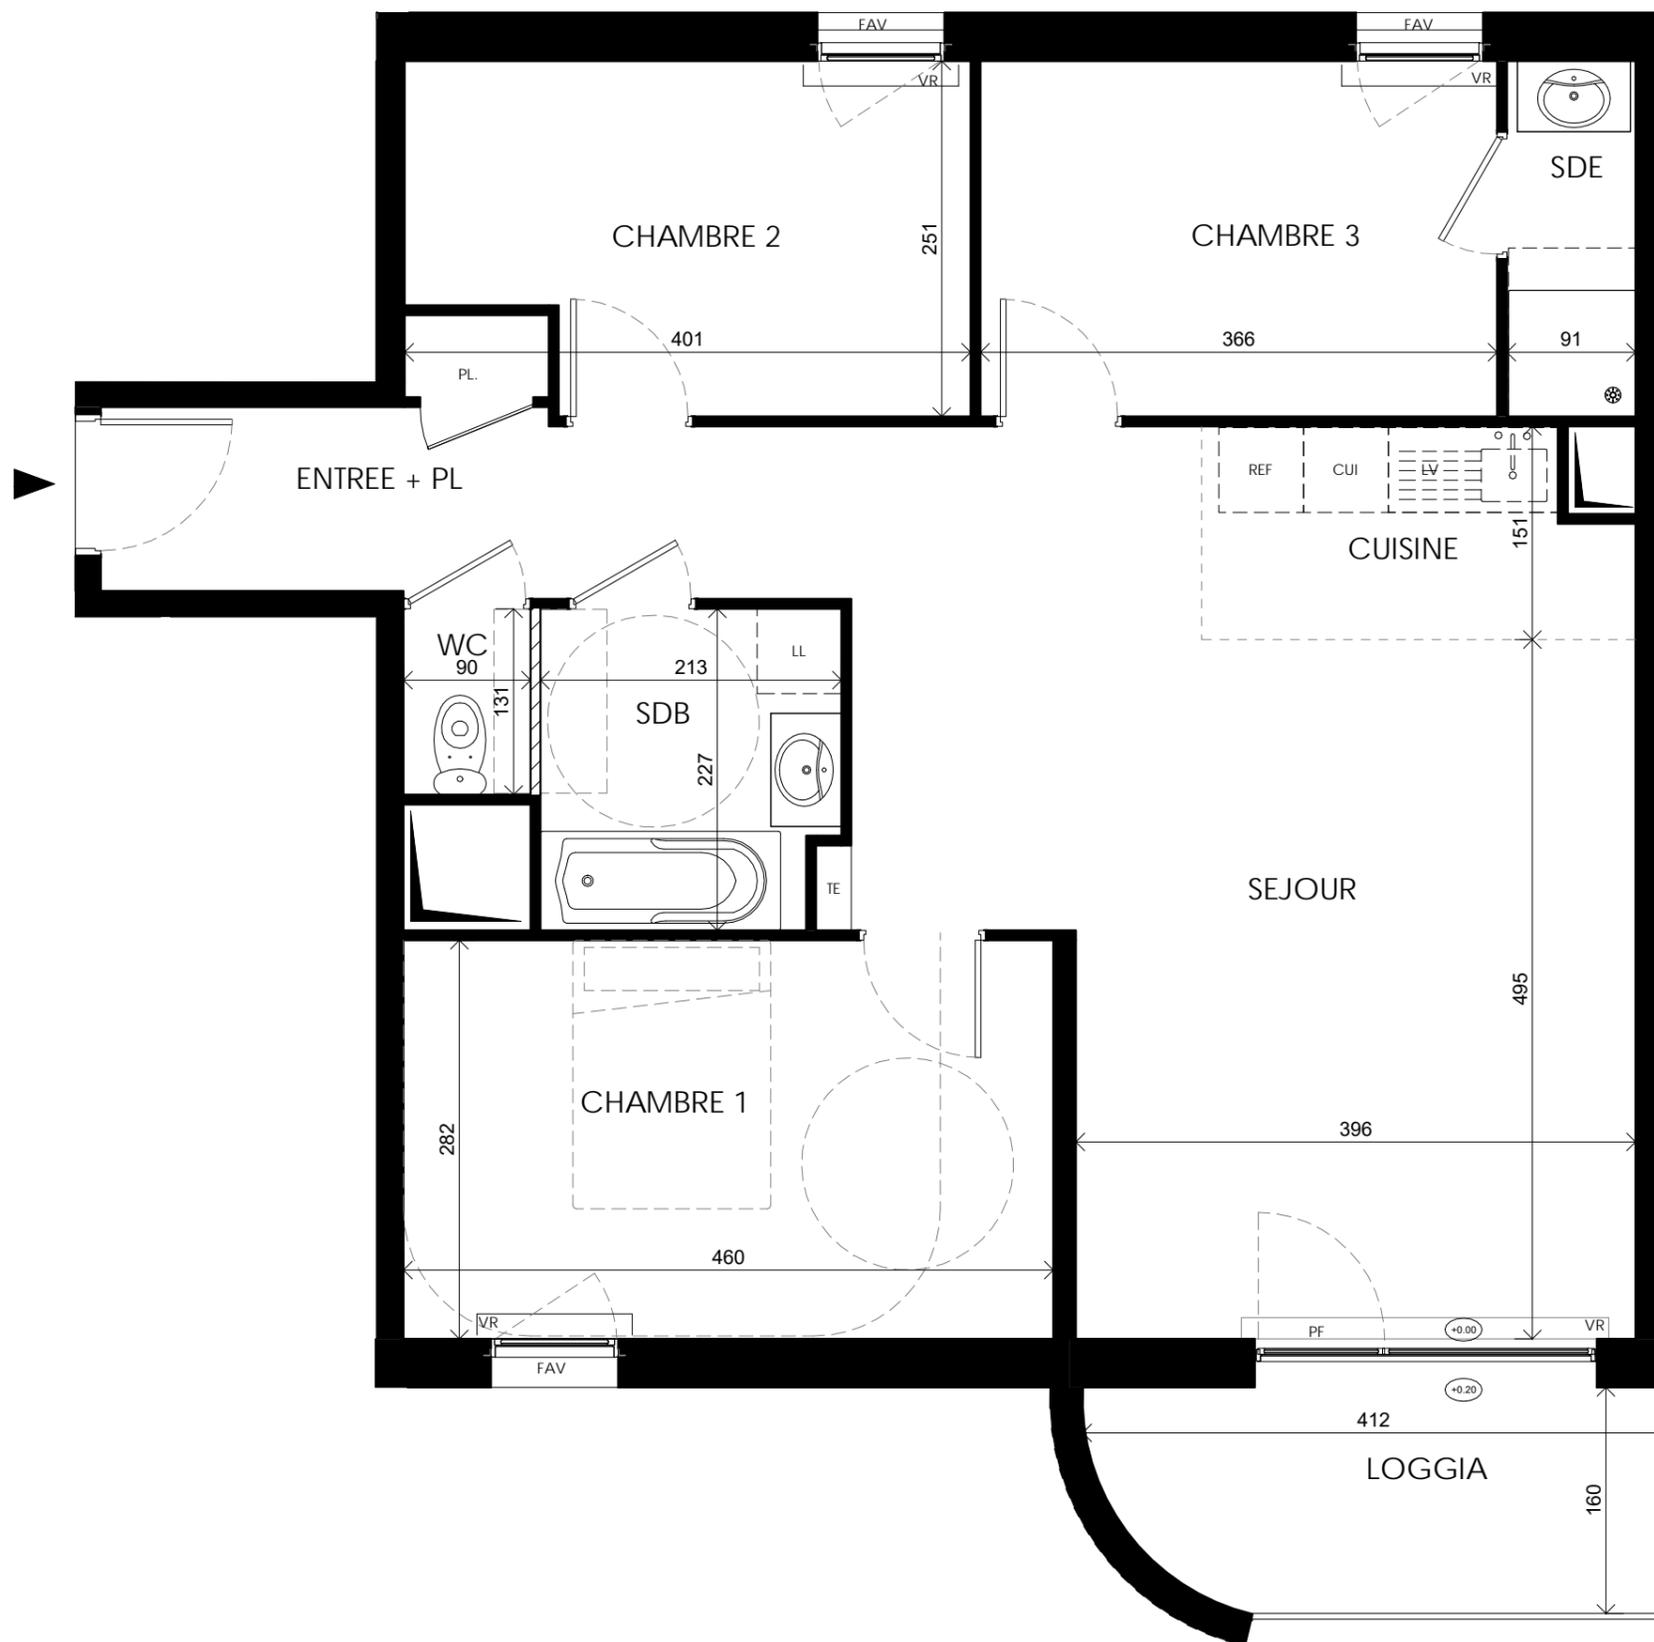

LEGENDE: PF: Porte Fenêtre / F: Fenêtre / FAV: Fenêtre Allège Vitrée / VR: Volet Roulant / TE: Tableau Electrique / PL: Placard / CUI: Cuisson / R: Réfrigérateur / LL: Lave Linge / LV: Lave Vaisselle / Soffite, faux plafond : / Niveau 0.15

NOTA: Des modifications sont susceptibles d'être apportées à ce plan en fonction des nécessités techniques de la réalisation, tant en ce qui concerne les dimensions libres que l'équipement. Les surfaces indiquées sont approximatives. Les retombées, soffites, faux plafonds, canalisations, ballon d'eau chaude, ainsi que l'emplacement des équipements sont figurés à titre indicatif / La surface des placards ou des dressing est incluse dans celle des pièces attenantes