


Belle Escale

Quai des Américains
59140 Dunkerque

3 pièces, B 103
Bâtiment B, 1er étage


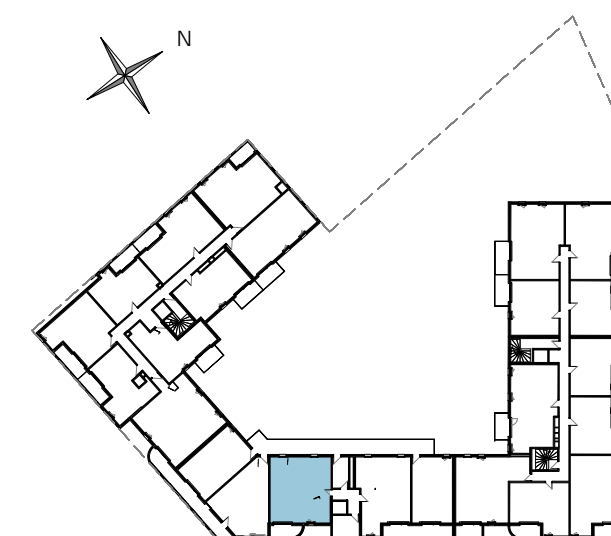


Surfaces Habitables

Reception dont :	
SEJOUR	27.28 m ²
ENTREE + PL	3.79 m ²
CUISINE	3.57 m ²
CHAMBRE 1	12.08 m²
CHAMBRE 2	10.14 m²
SDB	4.83 m ²
DGT.	3.26 m ²
WC	1.60 m ²

TOTAL 66.54 m²

LOGGIA 5.97 m²

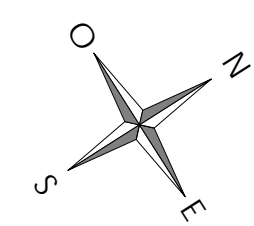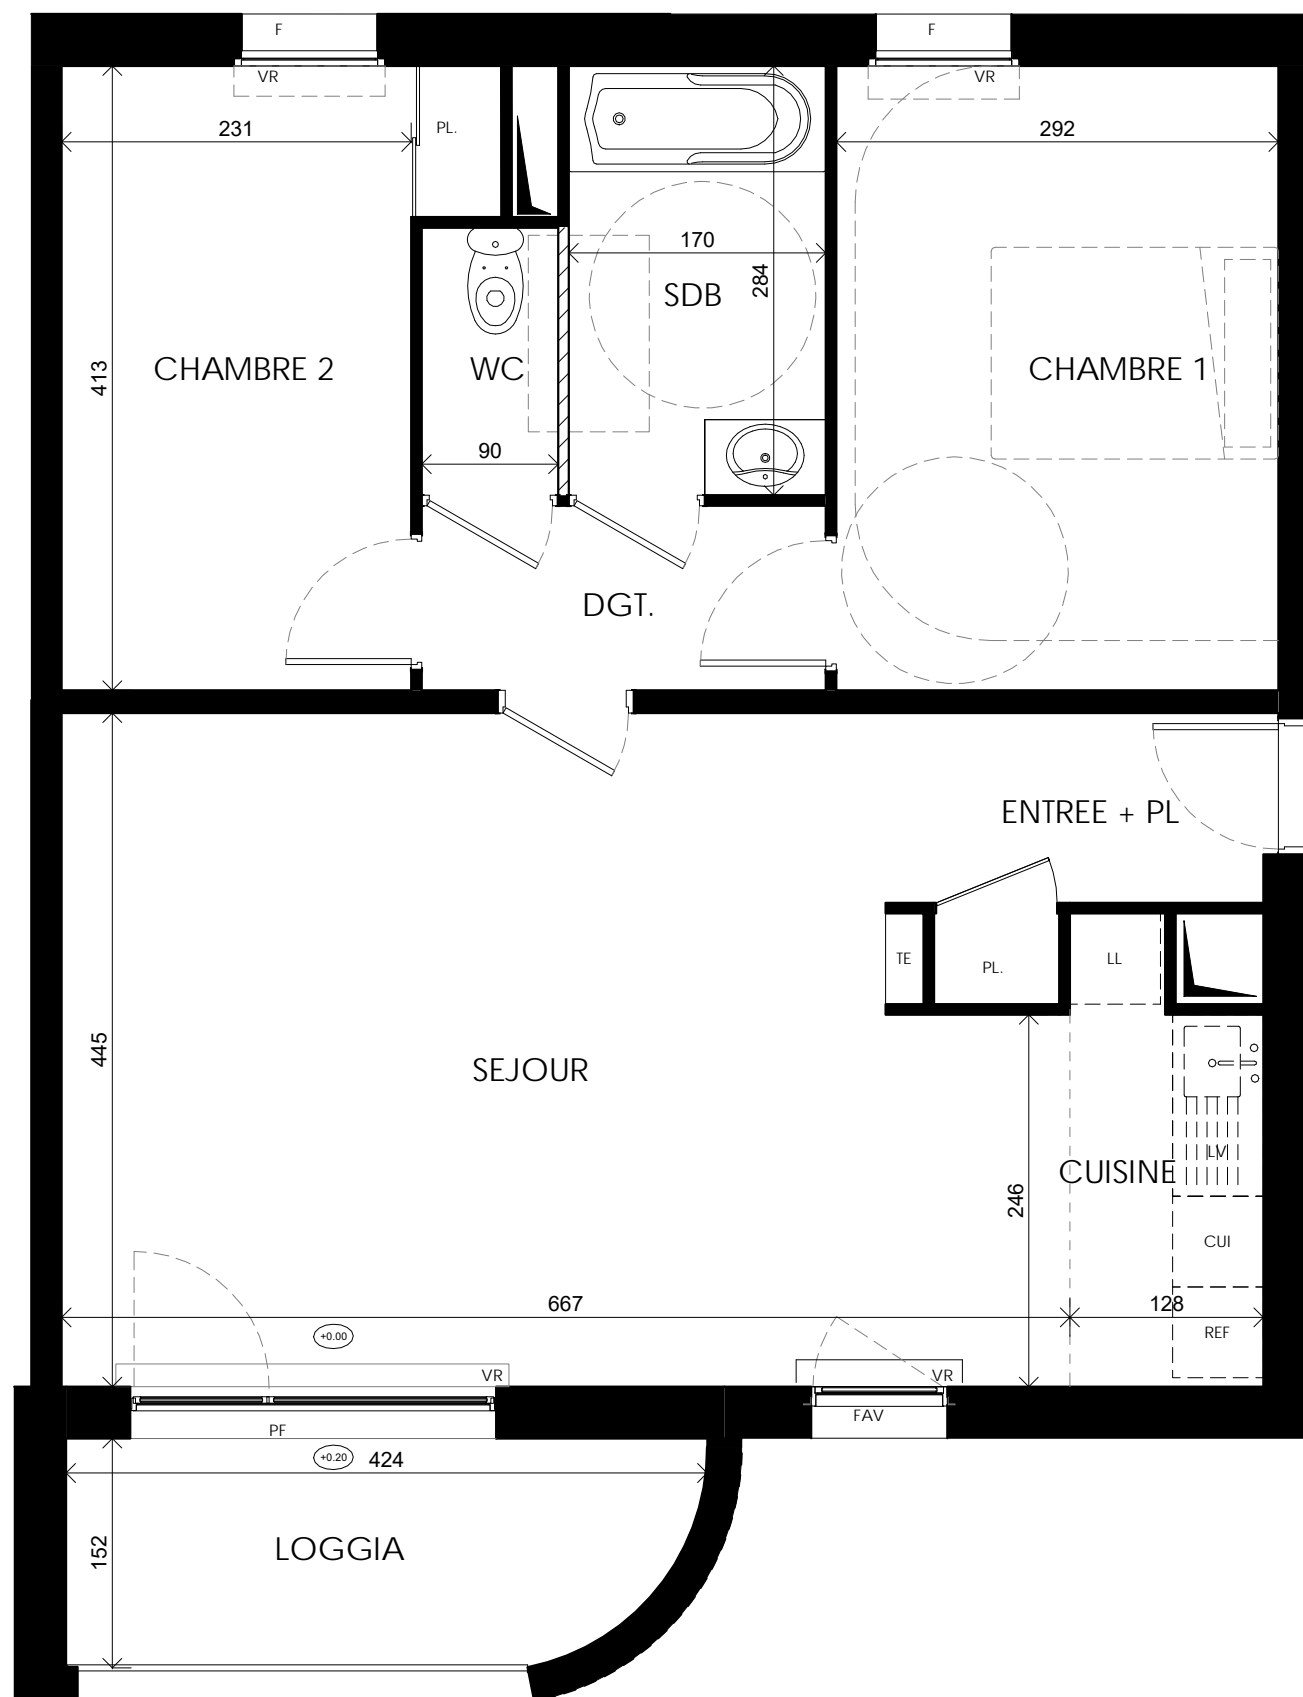

LEGENDE: PF: Porte Fenêtre / F: Fenêtre / FAV: Fenêtre Allège Vitrée / VR: Volet Roulant / TE: Tableau Electrique / PL: Placard / CUI: Cuisson / R: Réfrigérateur / LL: Lave Linge / LV: Lave Vaisselle / Soffite, faux plafond :  / Niveau 

NOTA: Des modifications sont susceptibles d'être apportées à ce plan en fonction des nécessités techniques de la réalisation, tant en ce qui concerne les dimensions libres que l'équipement. Les surfaces indiquées sont approximatives. Les retombées, soffites, faux plafonds, canalisations, ballon d'eau chaude, ainsi que l'emplacement des équipements sont figurés à titre indicatif / La surface des placards ou des dressing est incluse dans celle des pièces attenantes