
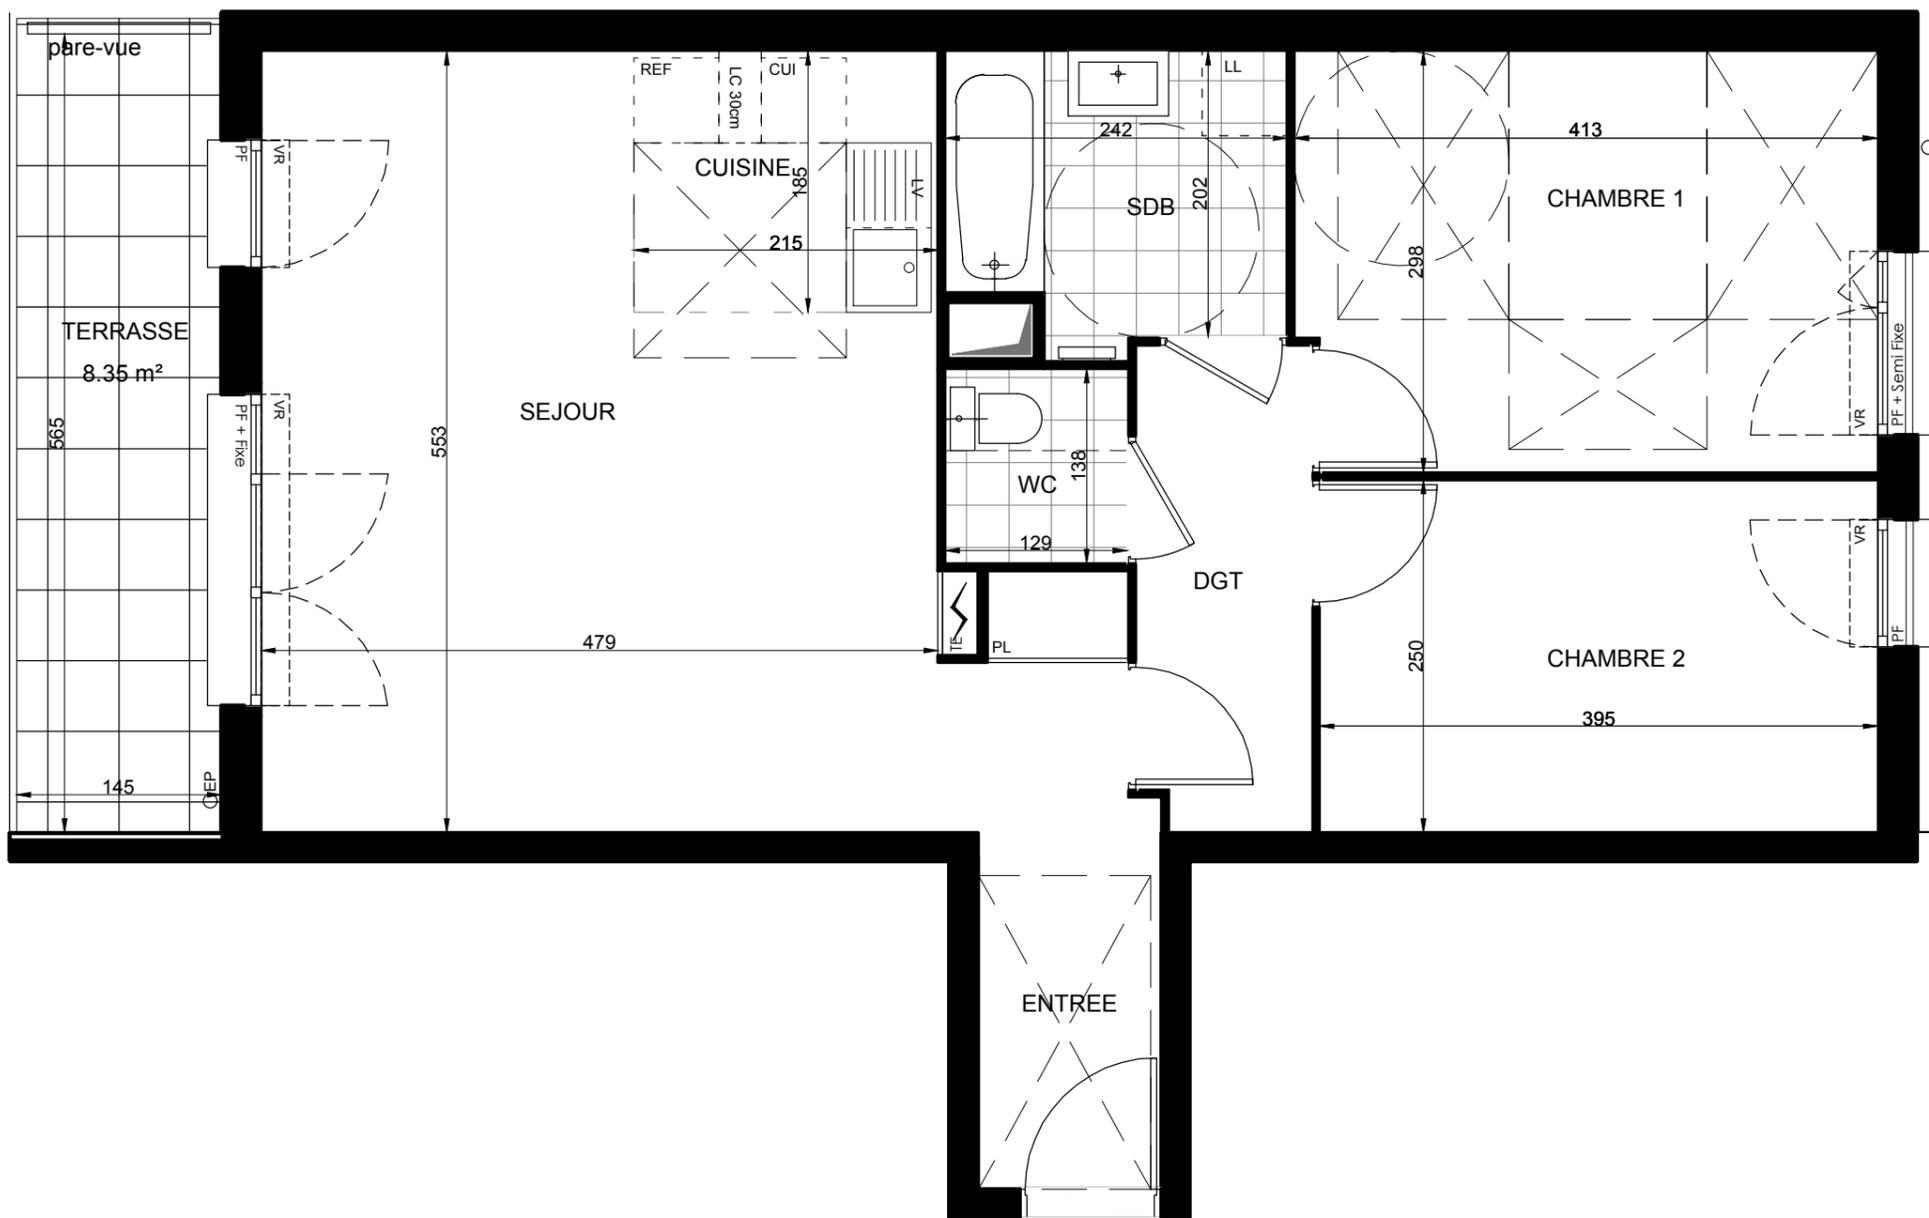


# Cœur Livry

12,20 Avenue du Consul Général Nordling  
Rue Herriot - 2,4 Rue Antoine de Saint Exupéry  
93190 - LIVRY GARGAN

**3 Pièces, A13**  
Bâtiment A - 1er étage

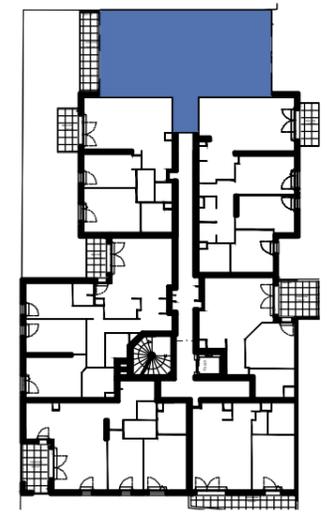

surfaces habitables

Réception dont :		32.08 m²
Entrée :	5,28 m²	
Séjour :	22,82 m²	
Cuisine :	3,98 m²	
Chambre 1 :		12,15 m²
Chambre 2 :		9,88 m²
Salle de bains :		4,79 m²
Wc :		1,79 m²
Dégagement :		4,24 m²
<b>TOTAL</b>		<b>64.93 m²</b>
Terrasse		8,35 m²



LEGENDE : PF : Porte Fenêtre / F : Fenêtre / FAB : Fenêtre Allège Basse / VR : Volet Roulant / GC : garde-corps / TE : Tableau Electrique / PL : Placard / CUI : Cuisson / R : Réfrigérateur / LL : Lave Linge / LV : Lave Vaisselle / EP : eaux pluviales / TP : trop-plein / RP : robine de puisage / Soffite, faux plafond : / Niveau 0.15

NOTA : Des modifications sont susceptibles d'être apportées à ce plan en fonction des nécessités techniques de la réalisation, tant en ce qui concerne les dimensions libres que l'équipement. Les surfaces indiquées sont approximatives. Les retombées, soffites, faux-plafonds, canalisations, ballon d'eau chaude, ainsi que l'emplacement des équipements sont figurés à titre indicatif. / La surface des placards ou des dressing est incluse dans celle des pièces attenantes.