



SCI ST-SÉBASTIEN/LOIRE-JAUNAIE

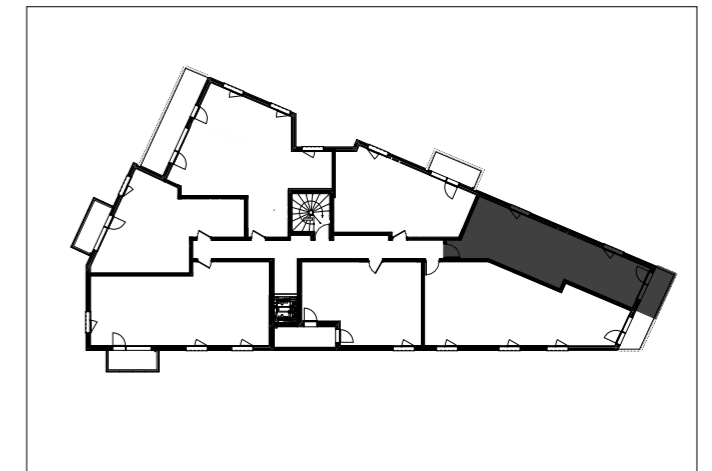

LES JARDINS  
DE LA JAUNAIE


Bâtiment E  
Appartement n° E12  
2 pièces, 1<sup>er</sup> Étage

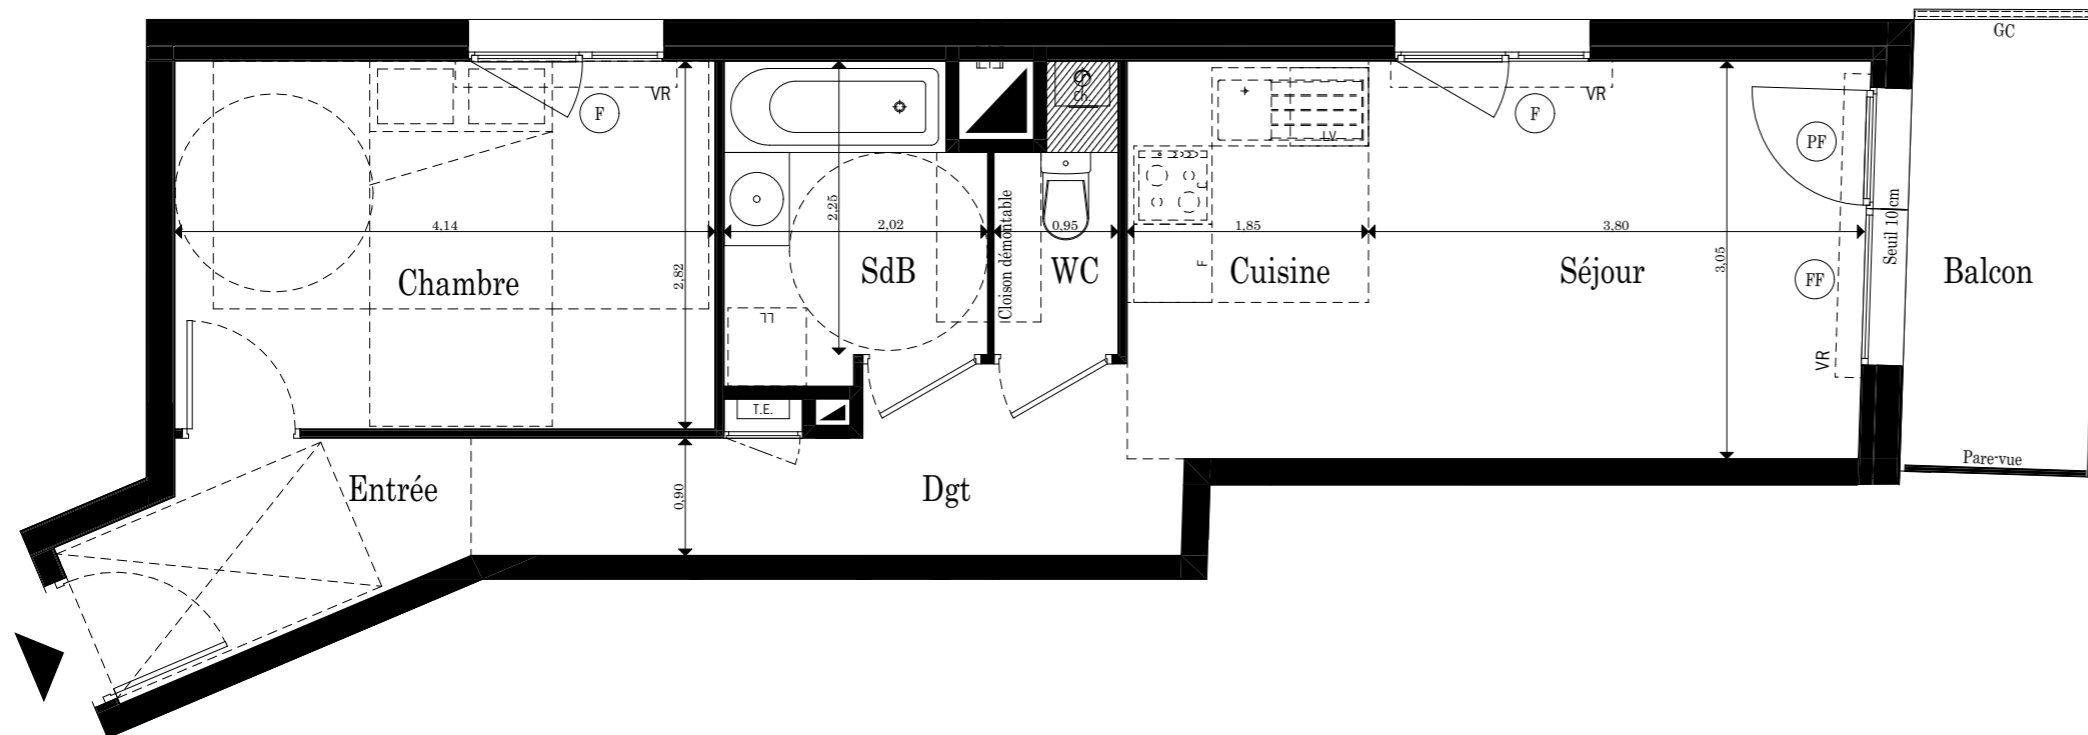

## LÉGENDE

- F: Fenêtre  
 FF: Fenêtre fixe  
 FAV: Fenêtre Allège Vitrée  
 GC: Garde-corps  
 PF: Porte fenêtre  
 CH: Chaudière  
 PL: Placard  
 VR: Volet roulant  
 TE: Tableau Electrique  
 ▨ Soffite et faux plafond  $\geq 2,20m$   
 - - - Hauteur sous poutre  $\geq 2,20m$

0 1 2 3m

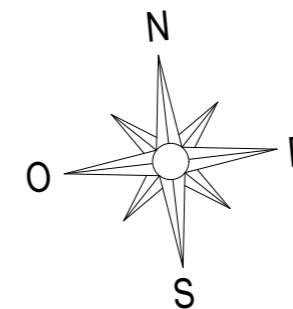

**NOTA** : Des modifications sont susceptibles d'être apportées à ce plan en fonction des nécessités techniques de la réalisation tant en ce qui concerne les dimensions libres que l'équipement. Les surfaces indiquées sont approximatives. Les retombées, soffites, faux plafonds, canalisations, ballons d'eau chaude, ainsi que l'emplacement des équipements sont figurés à titre indicatif.

		Surfaces Habitables
Réception		21,34 m <sup>2</sup>
dont Entrée	4,09 m <sup>2</sup>	
Séjour	13,83 m <sup>2</sup>	
Cuisine	3,42 m <sup>2</sup>	
Chambre		11,67 m <sup>2</sup>
Salle de bains		4,56 m <sup>2</sup>
Dégagement		6,00 m <sup>2</sup>
Wc		1,47 m <sup>2</sup>
<b>TOTAL</b>		<b>45,04 m<sup>2</sup></b>
NOTA: La surface des placards est incluse dans celle des pièces attenantes		
Balcon		4,95 m <sup>2</sup>