



SCI ST-SÉBASTIEN/LOIRE-JAUNAIE

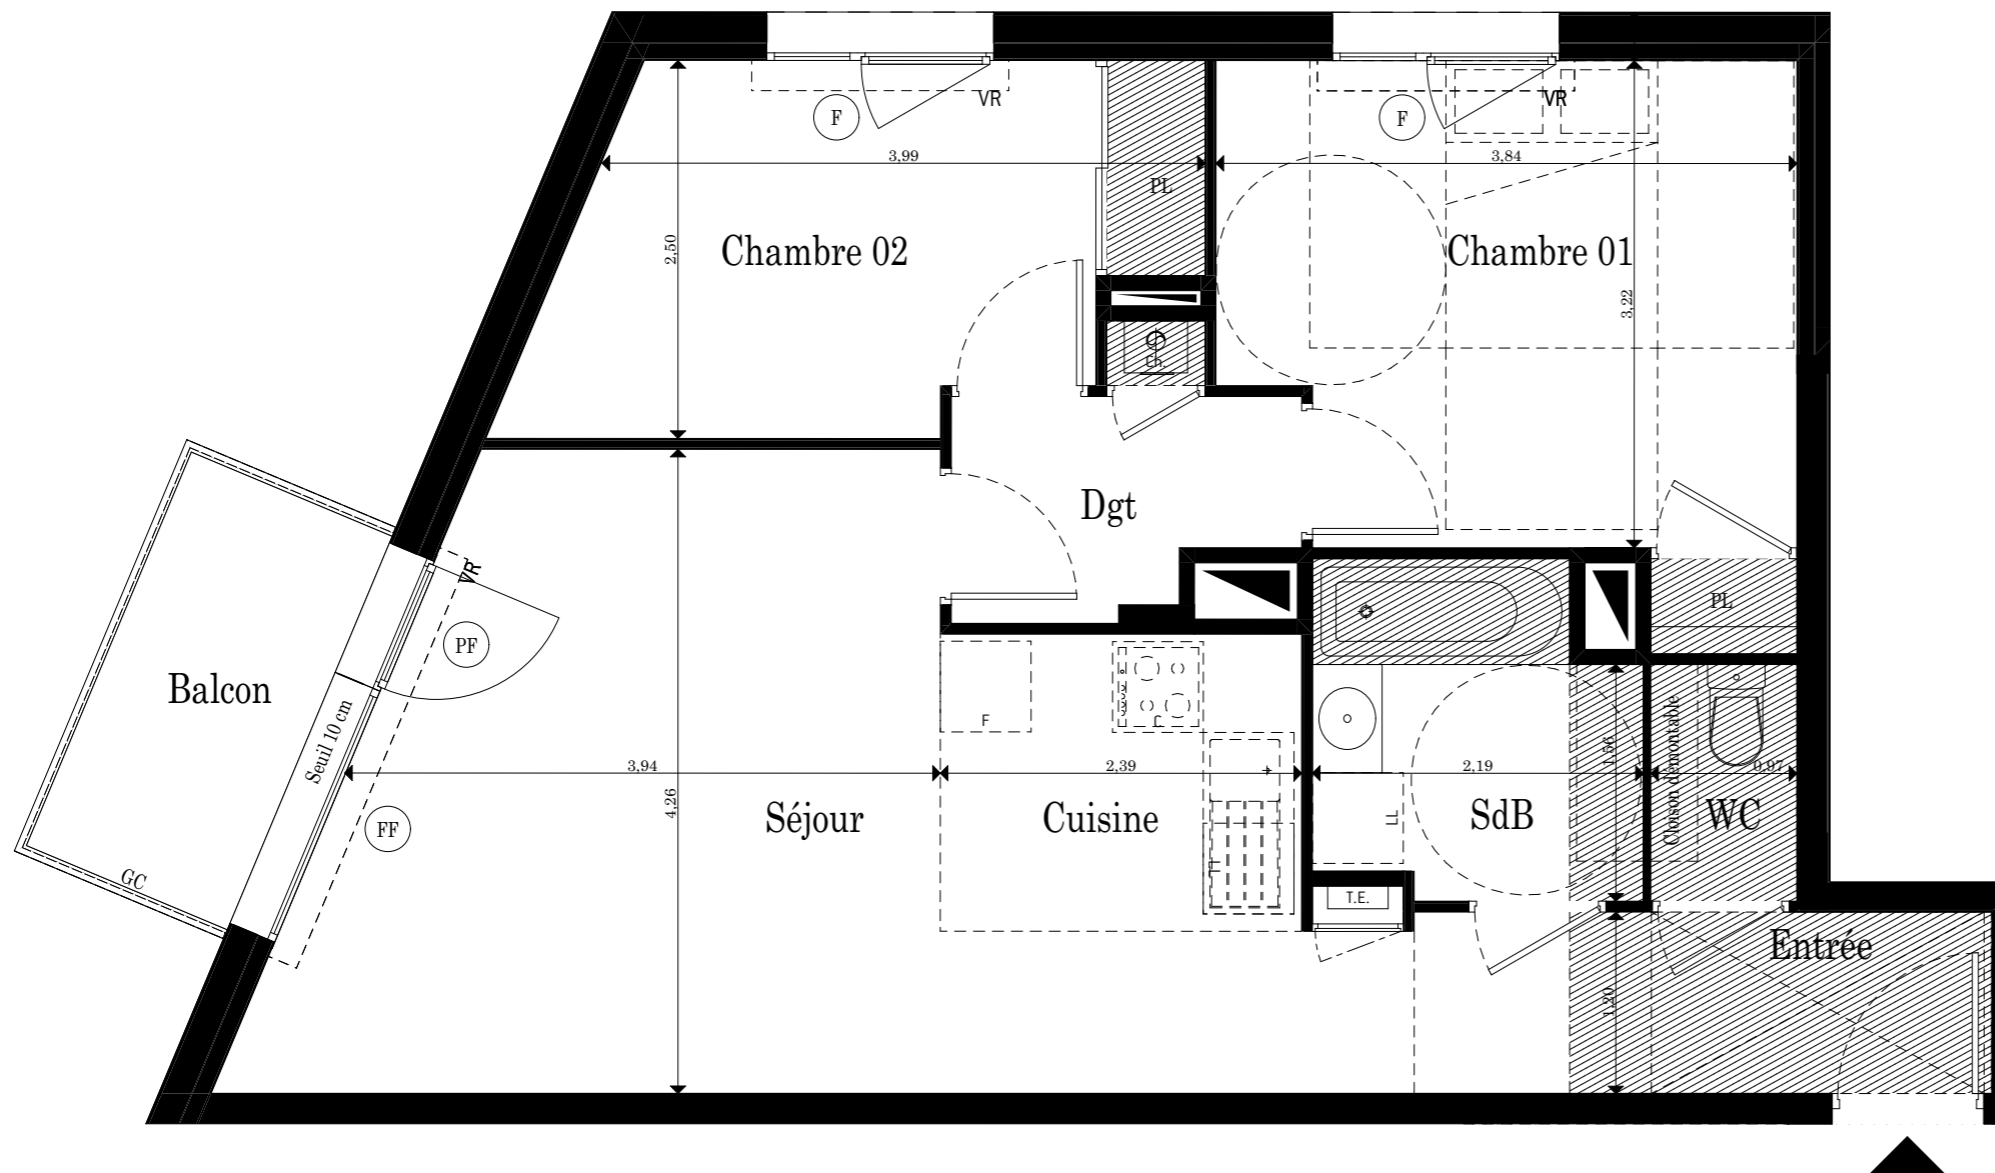


LES JARDINS
DE LA JAUNAIE


Bâtiment F
Appartement n° F405
3 pièces, 4^{ème} étage

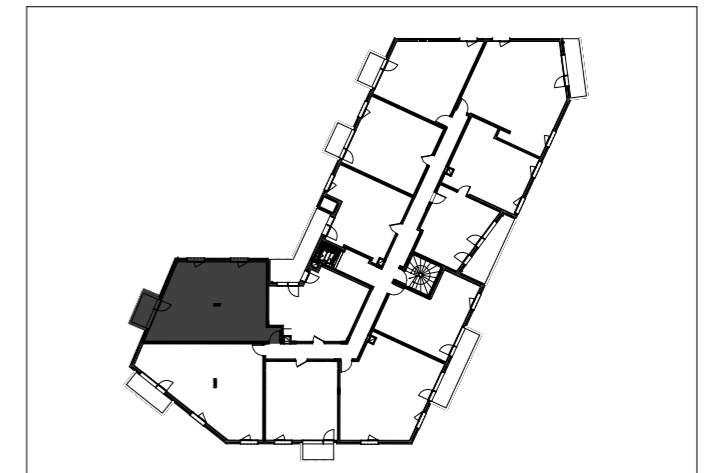

LÉGENDE

- F: Fenêtre
FF: Fenêtre fixe
FAV: Fenêtre Allège Vitrée
GC: Garde-corps
PF: Porte fenêtre
CH: Chaudière
PL: Placard
VR: Volet roulant
TE: Tableau Electrique
-  Soffite et faux plafond $\geq 2,20m$
 Hauteur sous poutre $\geq 2,20m$

0 1 2 3m

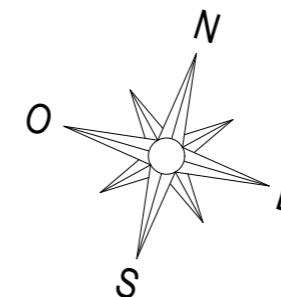

NOTA : Des modifications sont susceptibles d'être apportées à ce plan en fonction des nécessités techniques de la réalisation tant en ce qui concerne les dimensions libres que l'équipement. Les surfaces indiquées sont approximatives. Les retombées, soffites, faux plafonds, canalisations, ballons d'eau chaude, ainsi que l'emplacement des équipements sont figurés à titre indicatif.

		Surfaces Habitables
Réception		29,37 m ²
dont Entrée	4,58 m ²	
Séjour	20,10 m ²	
Cuisine	4,69 m ²	
Chambre 01		12,19 m ²
Chambre 02		9,34 m ²
Salle de bains		4,48 m ²
Dégagement		3,02 m ²
Wc		1,51 m ²
TOTAL		59,91 m²
NOTA: La surface des placards est incluse dans celle des pièces attenantes		
Balcon		4,06 m ²