



SCI ST-SÉBASTIEN/LOIRE-JAUNAIE

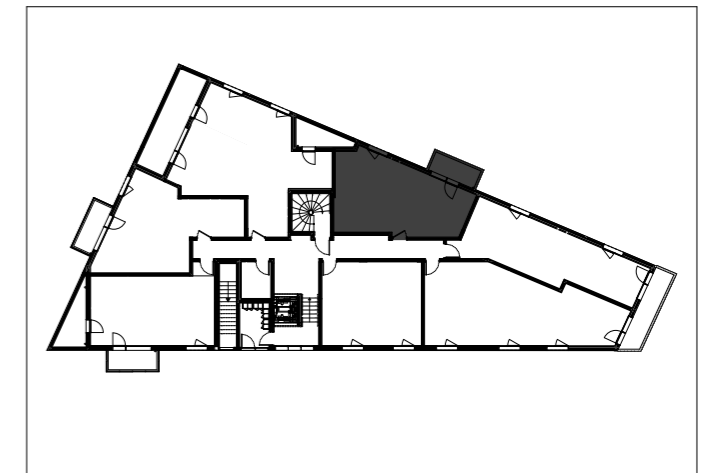

LES JARDINS  
DE LA JAUNAIE

Bâtiment E  
Appartement n° E04  
2 pièces, Rez-de-Chaussée Surélevé

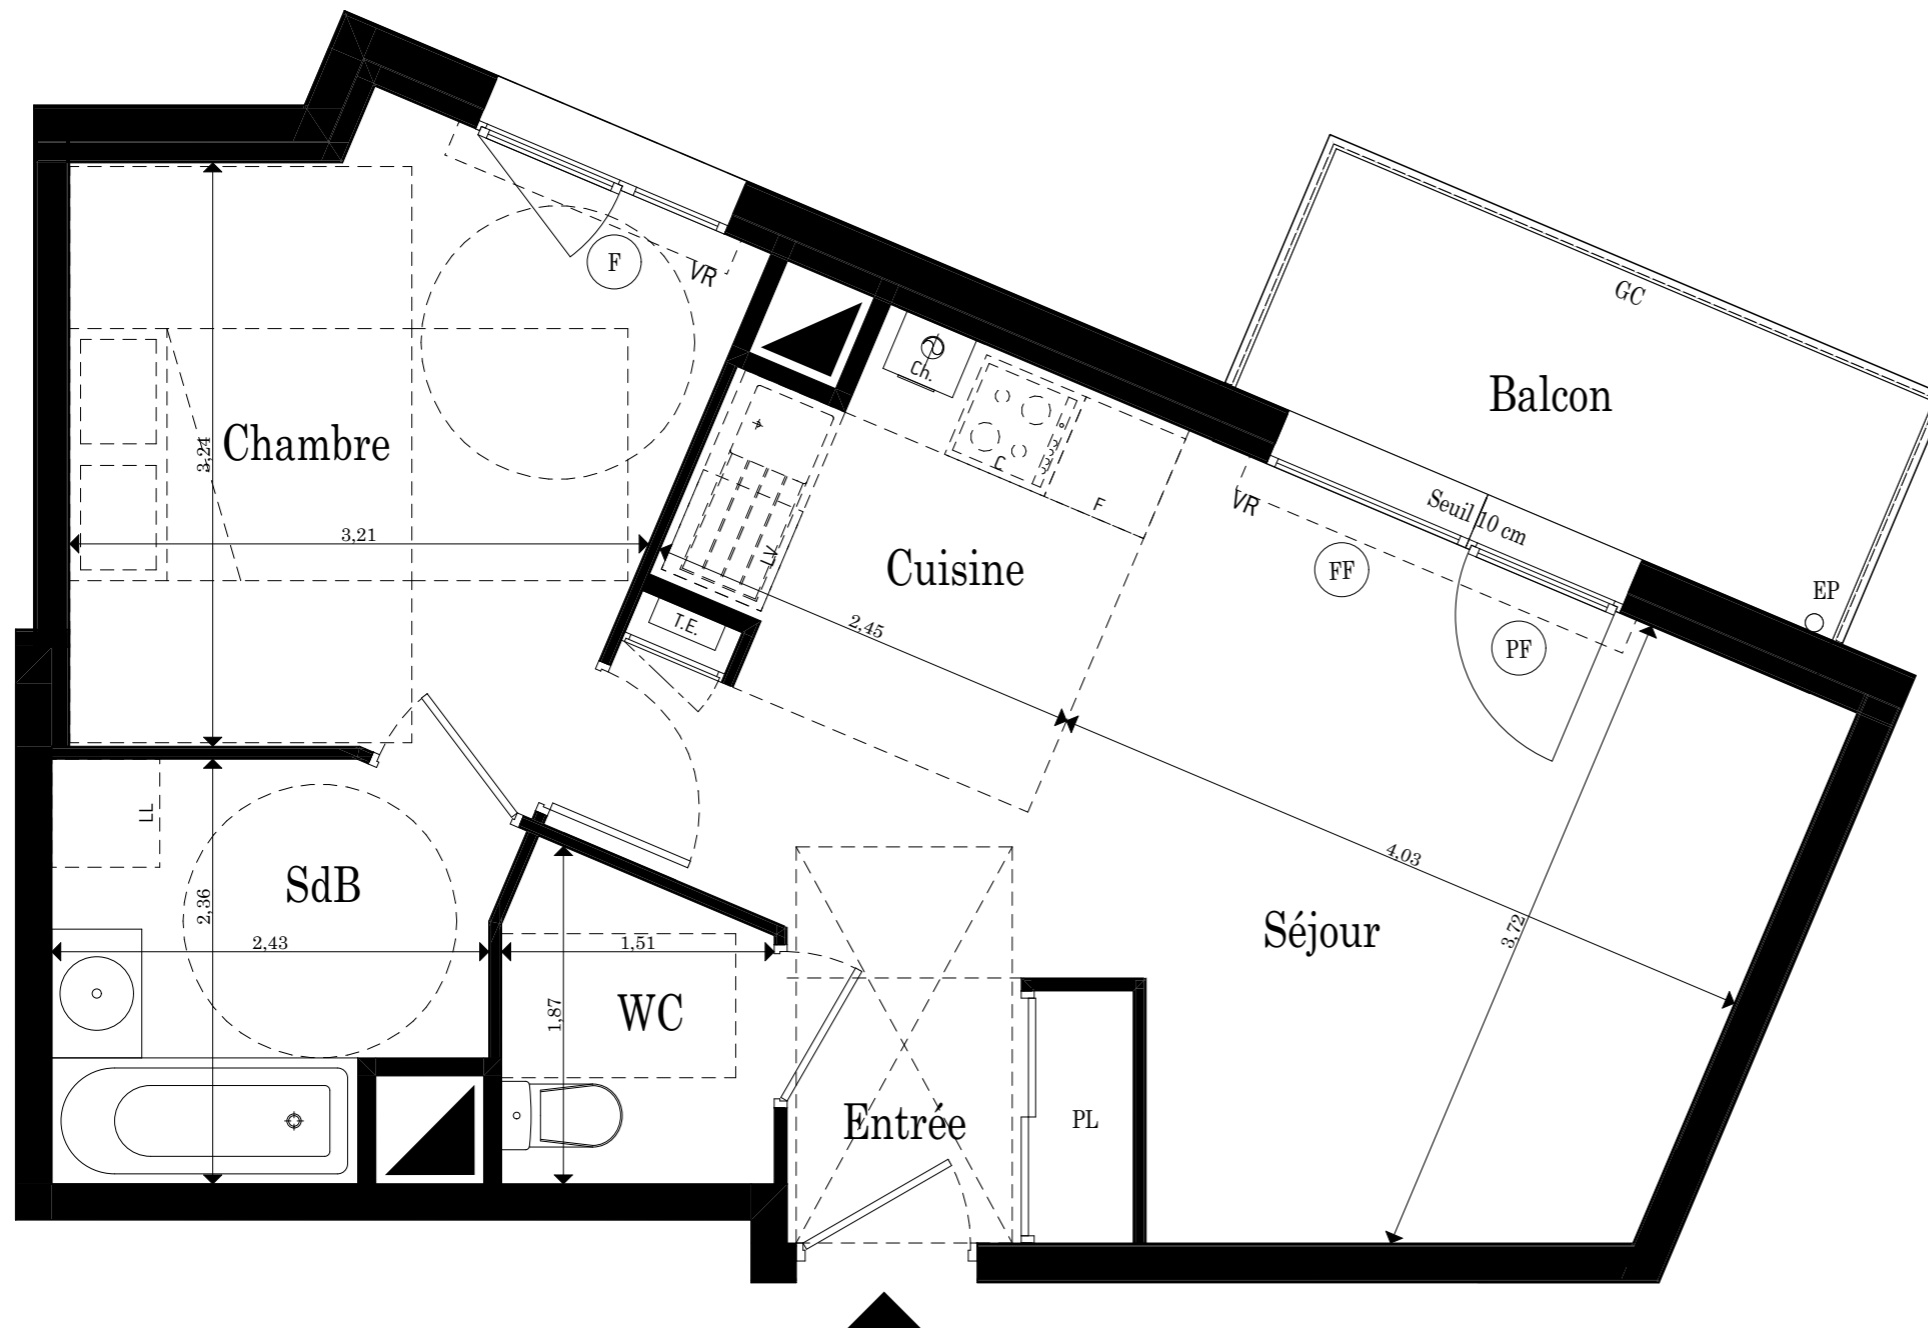



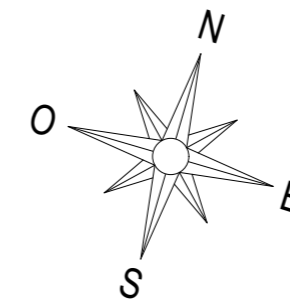
		Surfaces Habitables
Réception		24,72 m <sup>2</sup>
dont Entrée	2,69 m <sup>2</sup>	
Séjour	17,09 m <sup>2</sup>	
Cuisine	4,94 m <sup>2</sup>	
Chambre		11,22 m <sup>2</sup>
Salle de bains		5,17 m <sup>2</sup>
Wc		2,51 m <sup>2</sup>
<b>TOTAL</b>		<b>43,62 m<sup>2</sup></b>

NOTA: La surface des placards est incluse dans celle des pièces attenantes

Balcon	5,18m <sup>2</sup>
--------	--------------------

## LÉGENDE

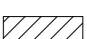- F: Fenêtre  
 FF: Fenêtre fixe  
 FAV: Fenêtre Allège Vitrée  
 GC: Garde-corps  
 PF: Porte fenêtre  
 CH: Chaudière  
 PL: Placard  
 VR: Volet roulant  
 TE: Tableau Electrique
-  Soffite et faux plafond ≥ 2,20m  
 Hauteur sous poutre ≥ 2,20m



NOTA : Des modifications sont susceptibles d'être apportées à ce plan en fonction des nécessités techniques de la réalisation tant en ce qui concerne les dimensions libres que l'équipement. Les surfaces indiquées sont approximatives. Les retombées, soffites, faux plafonds, canalisations, ballons d'eau chaude, ainsi que l'emplacement des équipements sont figurés à titre indicatif.