




SCI ST-SÉBASTIEN/LOIRE-JAUNAIE





Bâtiment F
Appartement n° F402
3 pièces, 4^{ème} étage

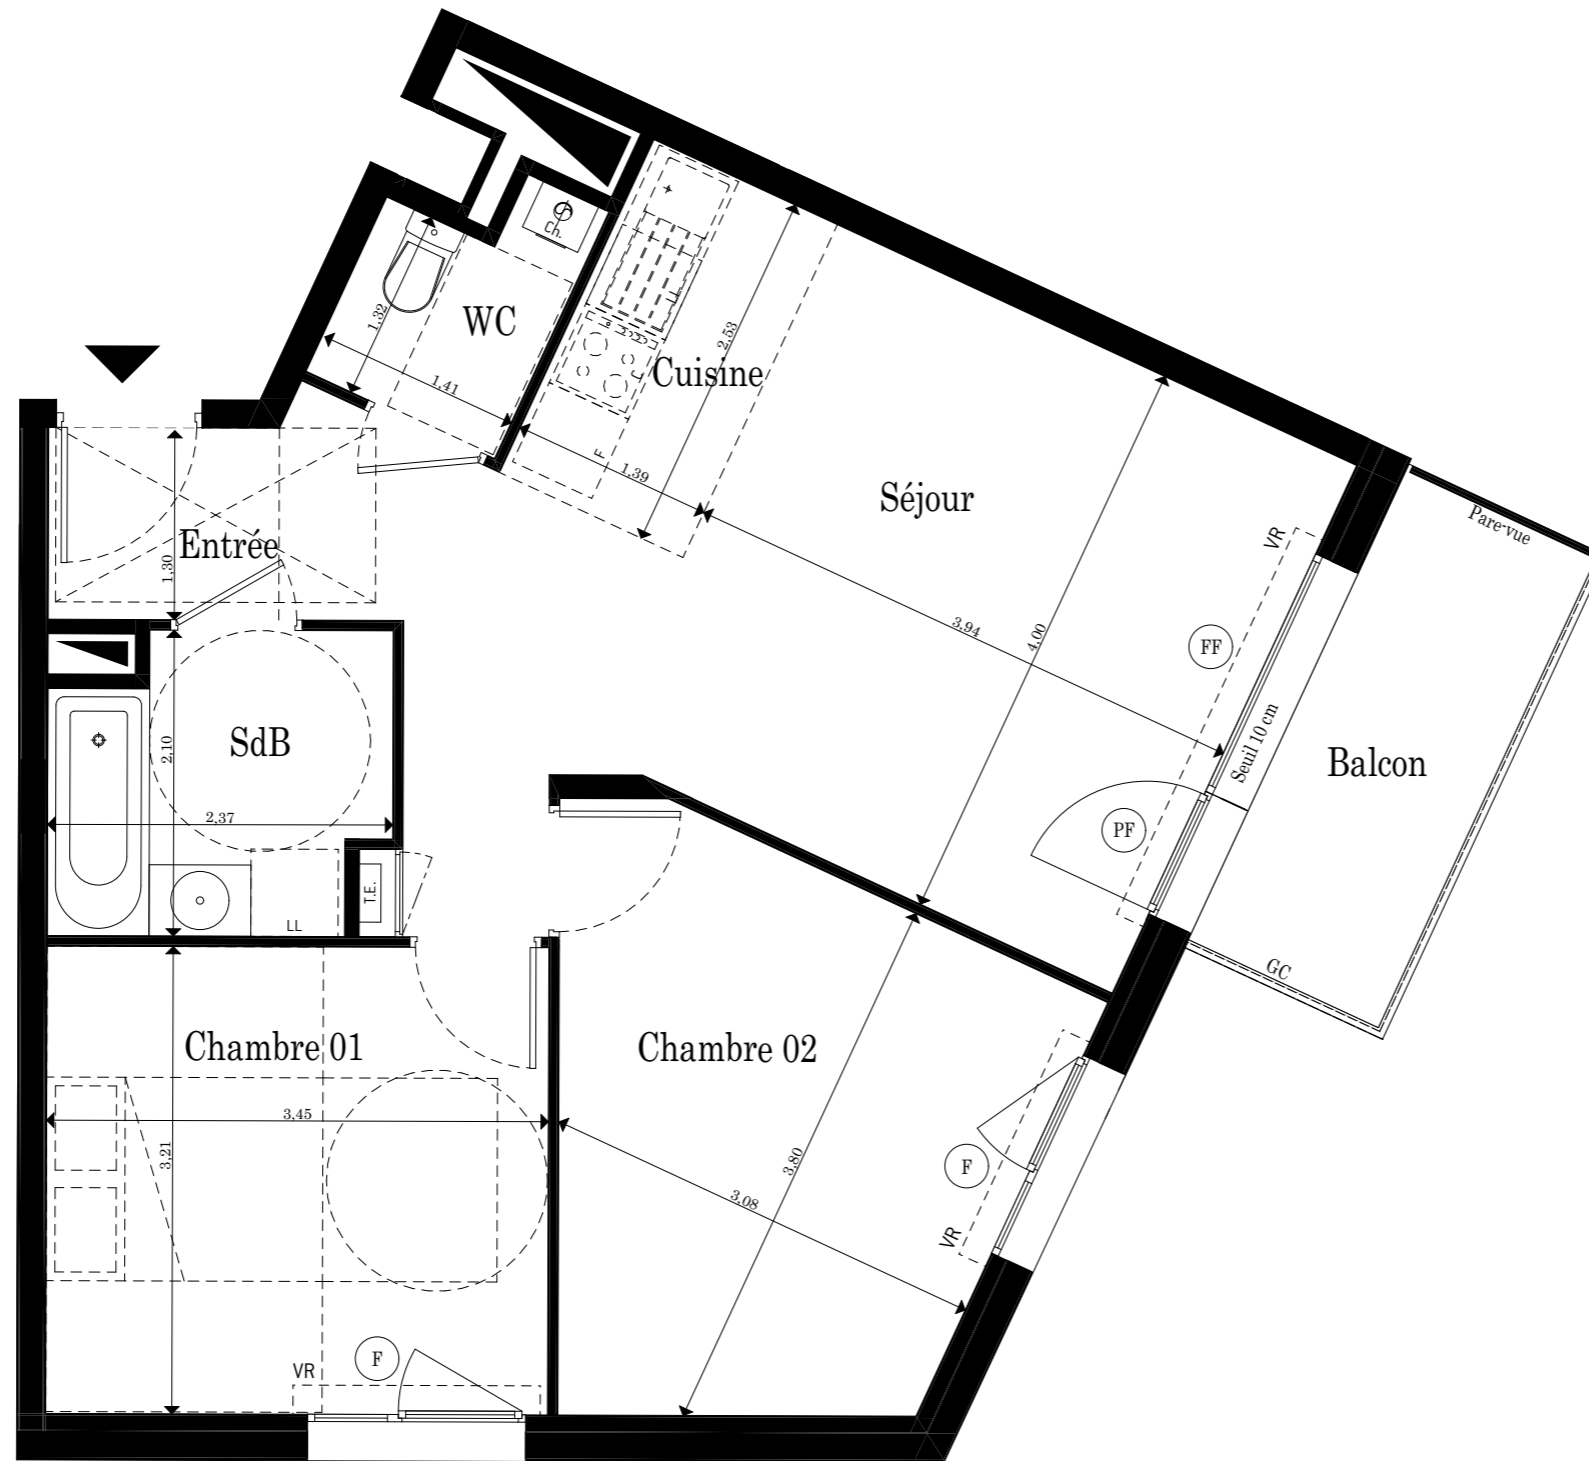

LÉGENDE

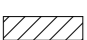- F: Fenêtre
- FF: Fenêtre fixe
- FAV: Fenêtre Allège Vitrée
- GC: Garde-corps
- PF: Porte fenêtre
- CH: Chaudière
- PL: Placard
- VR: Volet roulant
- TE: Tableau Electrique
-  Soffite et faux plafond ≥ 2,20m
-  Hauteur sous poutre ≥ 2,20m

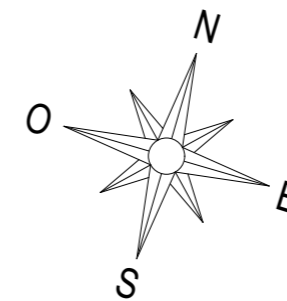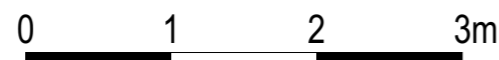

NOTA : Des modifications sont susceptibles d'être apportées à ce plan en fonction des nécessités techniques de la réalisation tant en ce qui concerne les dimensions libres que l'équipement. Les surfaces indiquées sont approximatives. Les retombées, soffites, faux plafonds, canalisations, ballons d'eau chaude, ainsi que l'emplacement des équipements sont figurés à titre indicatif.

		Surfaces Habitables
Réception		26,99 m ²
dont Entrée	2,09 m ²	
Séjour	21,39 m ²	
Cuisine	3,51 m ²	
Chambre 01		11,08 m ²
Chambre 02		12,02 m ²
Salle de bains		4,49 m ²
Wc		2,22 m ²
TOTAL		56,80 m²

NOTA: La surface des placards est incluse dans celle des pièces attenantes

Balcon	5,12 m ²
--------	---------------------