



SCI ST-SÉBASTIEN/LOIRE-JAUNAIE

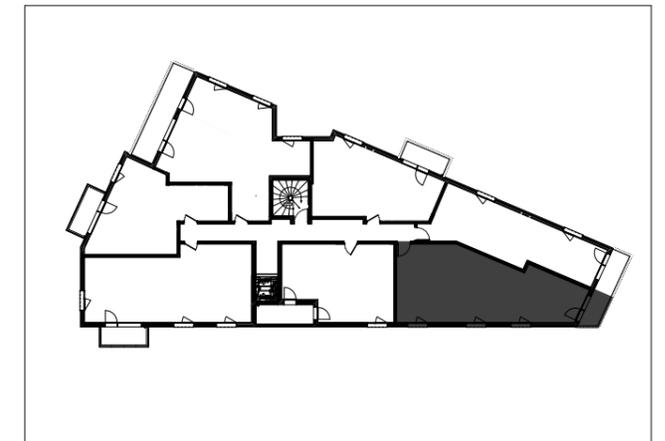

LES JARDINS
DE LA JAUNAIE


Bâtiment E
Appartement n° E13
3 pièces, 1^{er} Étage

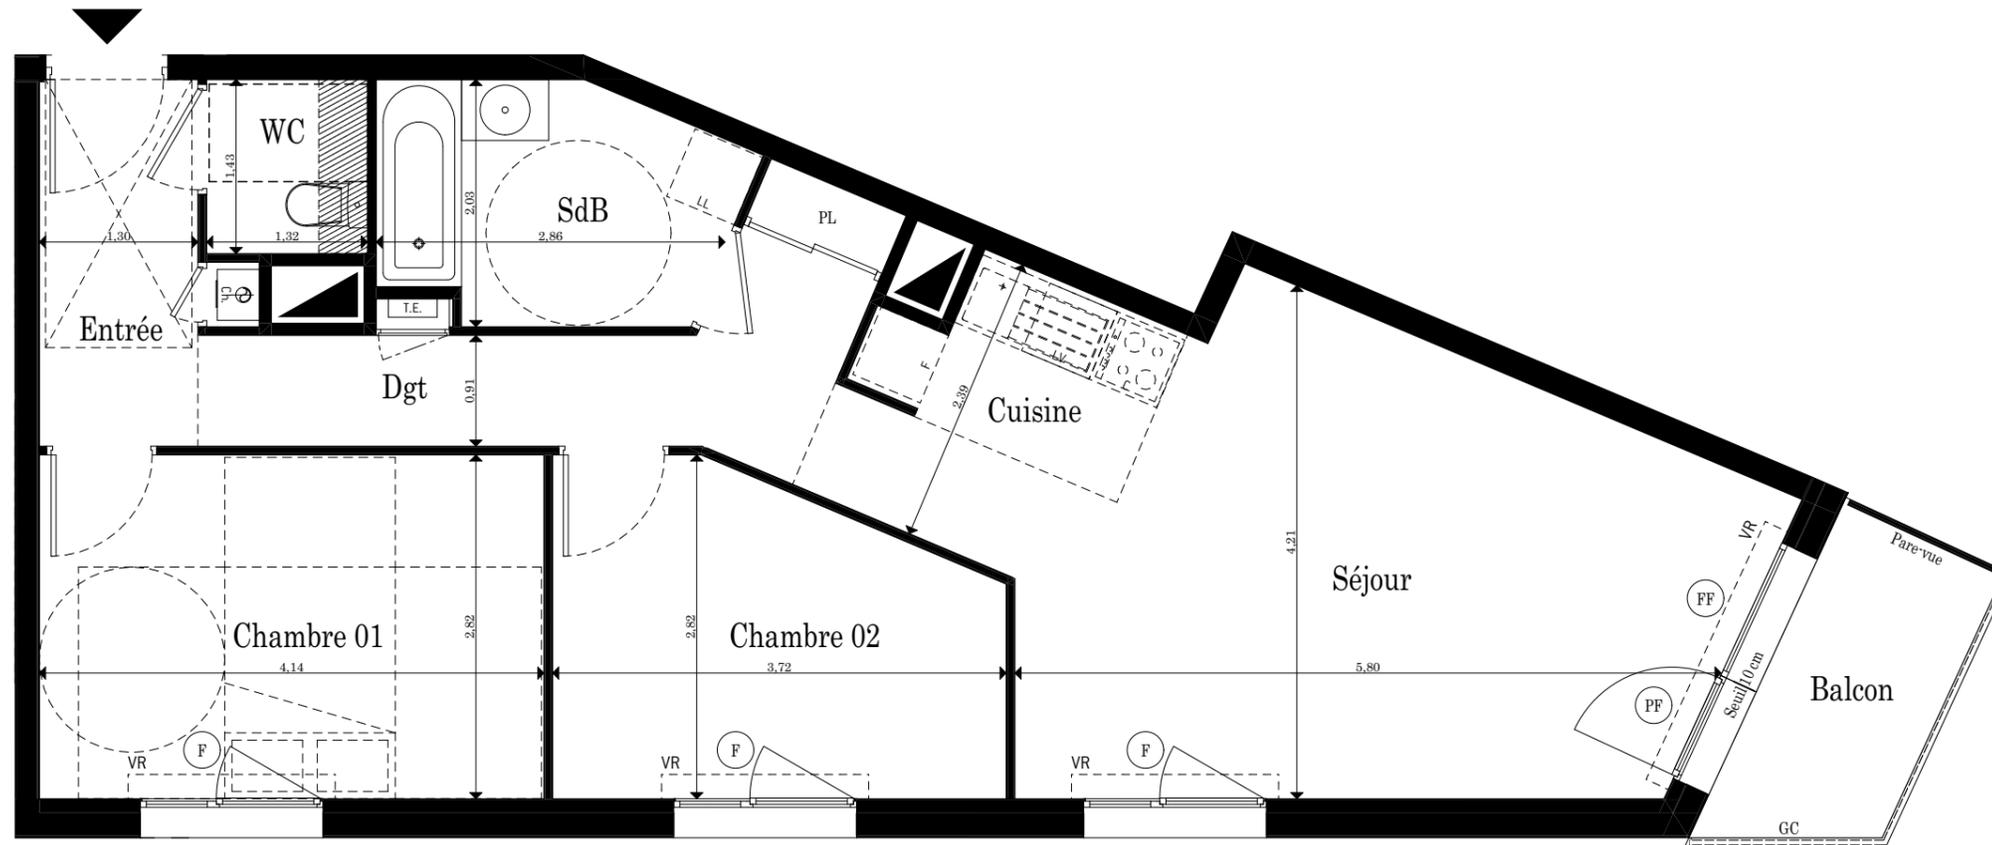

LÉGENDE

- F: Fenêtre
 FF: Fenêtre fixe
 FAV: Fenêtre Allège Vitrée
 GC: Garde-corps
 PF: Porte fenêtre
 CH: Chaudière
 PL: Placard
 VR: Volet roulant
 TE: Tableau Electrique
-  Soffite et faux plafond $\geq 2,20m$
 Hauteur sous poutre $\geq 2,20m$

0 1 2 3m

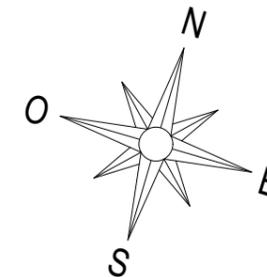

NOTA : Des modifications sont susceptibles d'être apportées à ce plan en fonction des nécessités techniques de la réalisation tant en ce qui concerne les dimensions libres que l'équipement. Les surfaces indiquées sont approximatives. Les retombées, soffites, faux plafonds, canalisations, ballons d'eau chaude, ainsi que l'emplacement des équipements sont figurés à titre indicatif.

		Surfaces Habitables
Réception		28,97 m ²
dont Entrée	4,14 m ²	
Séjour	21,73 m ²	
Cuisine	3,10 m ²	
Chambre 01		11,67 m ²
Chambre 02		9,17 m ²
Salle de bains		5,34 m ²
Dégagement		6,36 m ²
Wc		1,89 m ²
TOTAL		63,40 m²
NOTA: La surface des placards est incluse dans celle des pièces attenantes		
Balcon		3,88 m ²