
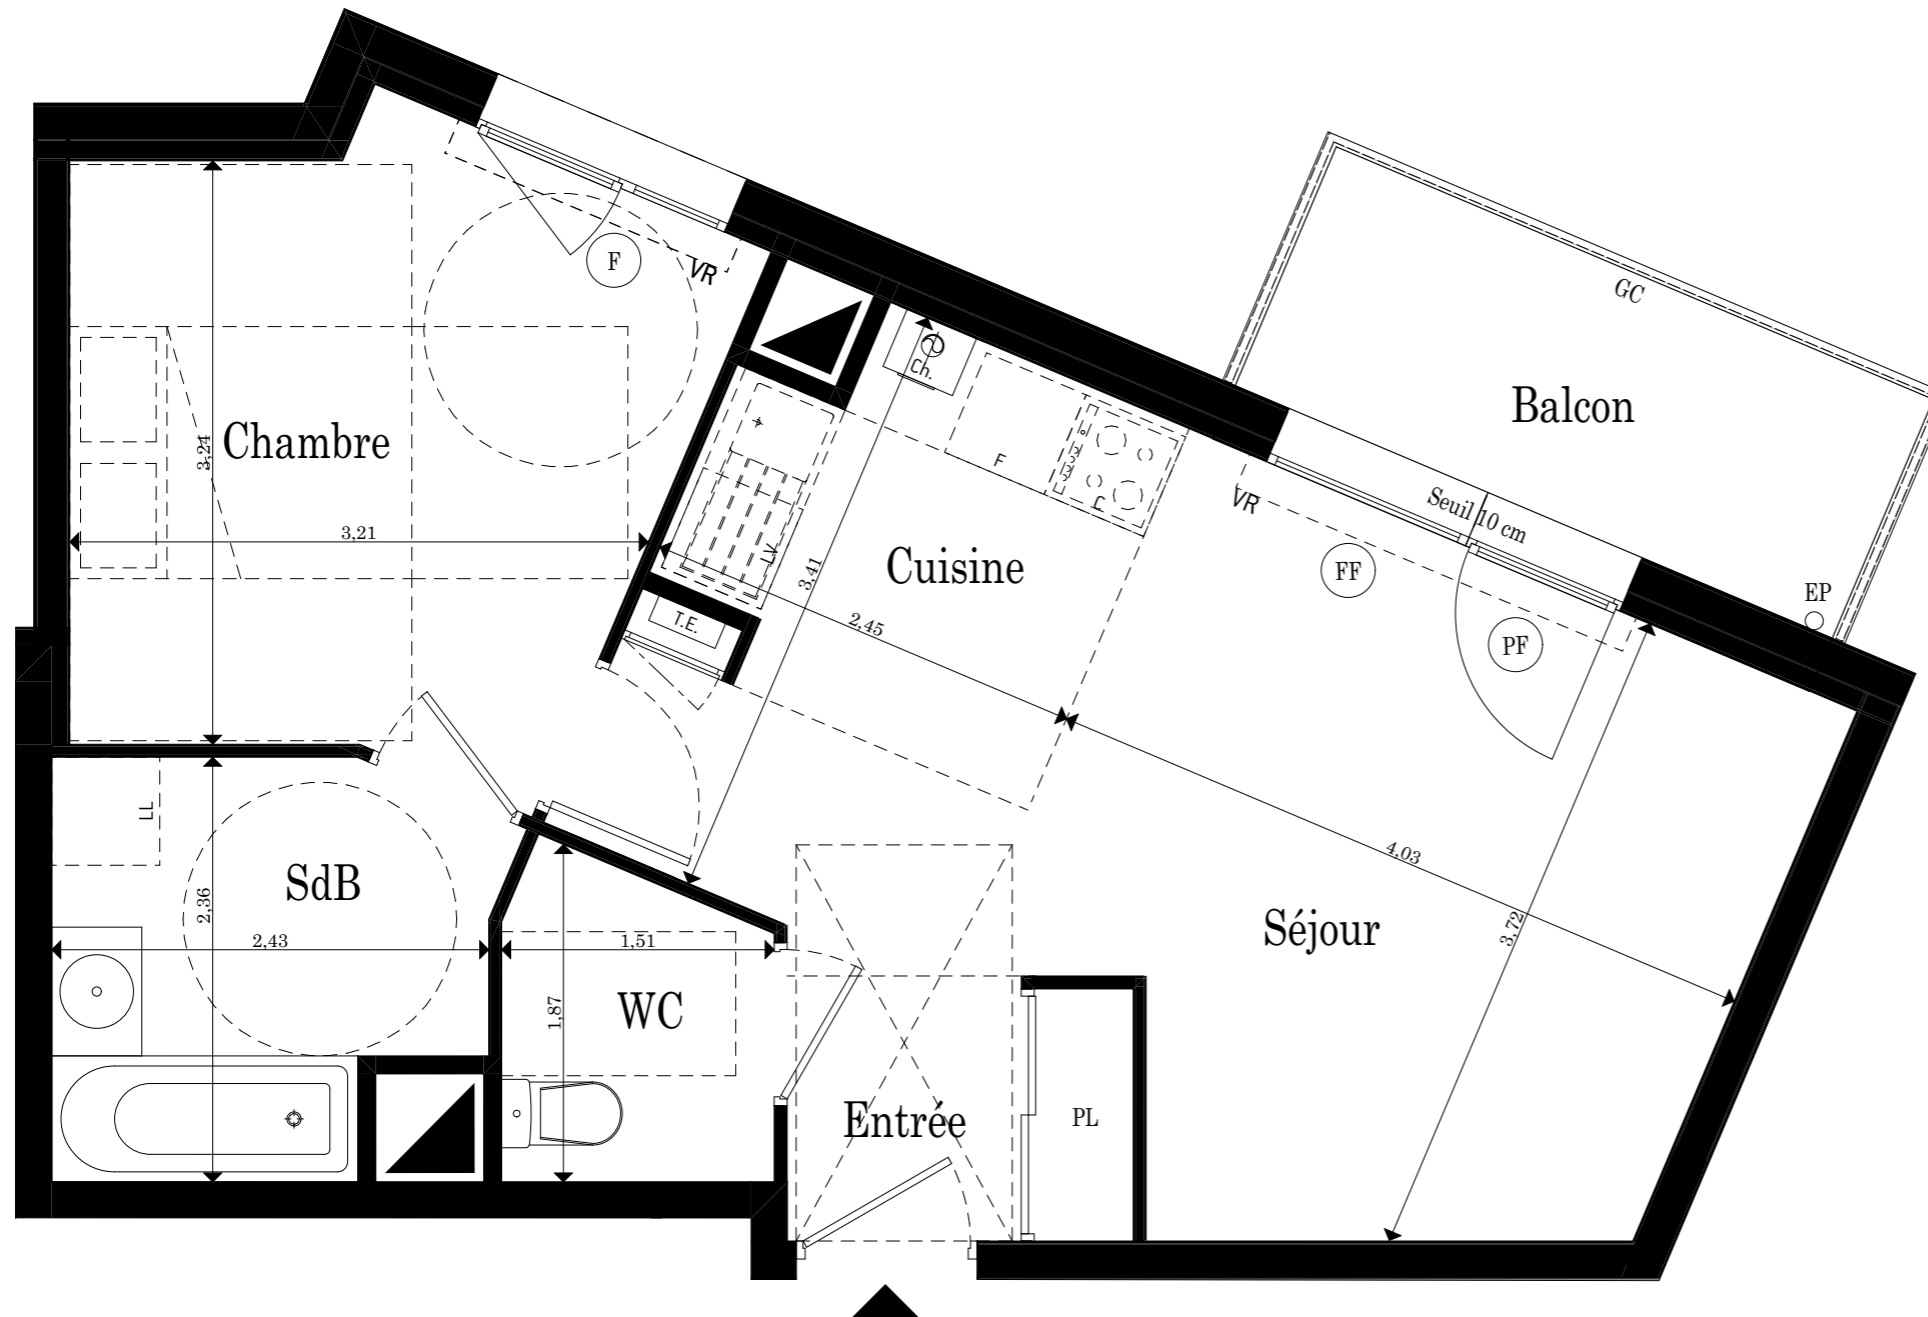




SCI ST-SÉBASTIEN/LOIRE-JAUNAIE

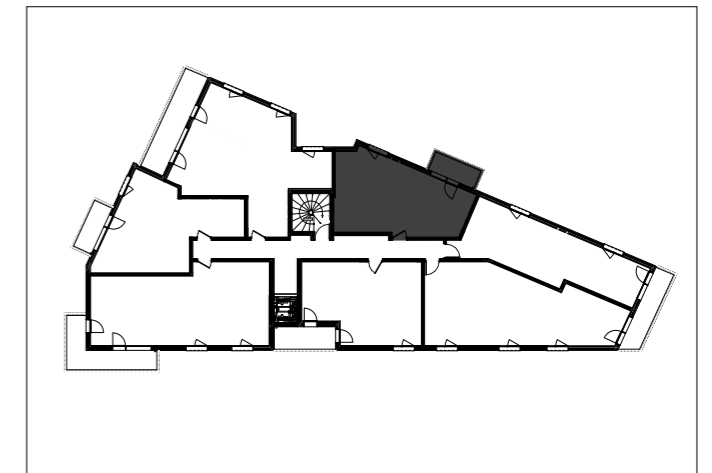


**LES JARDINS
DE LA JAUNAIE**

Bâtiment E
Appartement n° E31
2 pièces, 3^{ème} Étage

**LÉGENDE**

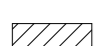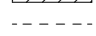- F: Fenêtre
- FF: Fenêtre fixe
- FAV: Fenêtre Allège Vitrée
- GC: Garde-corps
- PF: Porte fenêtre
- CH: Chaudière
- PL: Placard
- VR: Volet roulant
- TE: Tableau Electrique
-  Soffite et faux plafond $\geq 2,20m$
-  Hauteur sous poutre $\geq 2,20m$

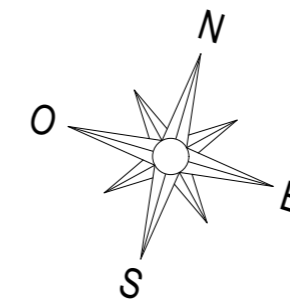

NOTA : Des modifications sont susceptibles d'être apportées à ce plan en fonction des nécessités techniques de la réalisation tant en ce qui concerne les dimensions libres que l'équipement. Les surfaces indiquées sont approximatives. Les retombées, soffites, faux plafonds, canalisations, ballons d'eau chaude, ainsi que l'emplacement des équipements sont figurés à titre indicatif.

		Surfaces Habitables
Réception		24,72 m ²
dont Entrée	2,69 m ²	
Séjour	17,09 m ²	
Cuisine	4,94 m ²	
Chambre		11,22 m ²
Salle de bains		5,17 m ²
Wc		2,51 m ²
TOTAL		43,62 m²

NOTA: La surface des placards est incluse dans celle des pièces attenantes

Balcon	5,18m ²
--------	--------------------