




Les Allées Douces

Route de Salon
13330 - PELISSANNE

3 pièces, C01

Bâtiment C, Rez de Chaussée

KAUFMAN & BROAD

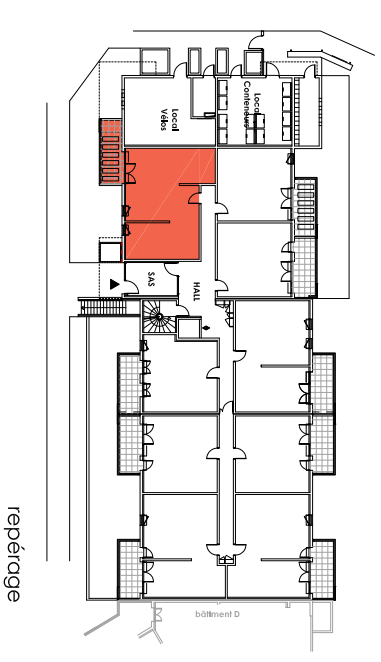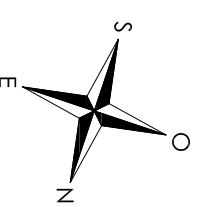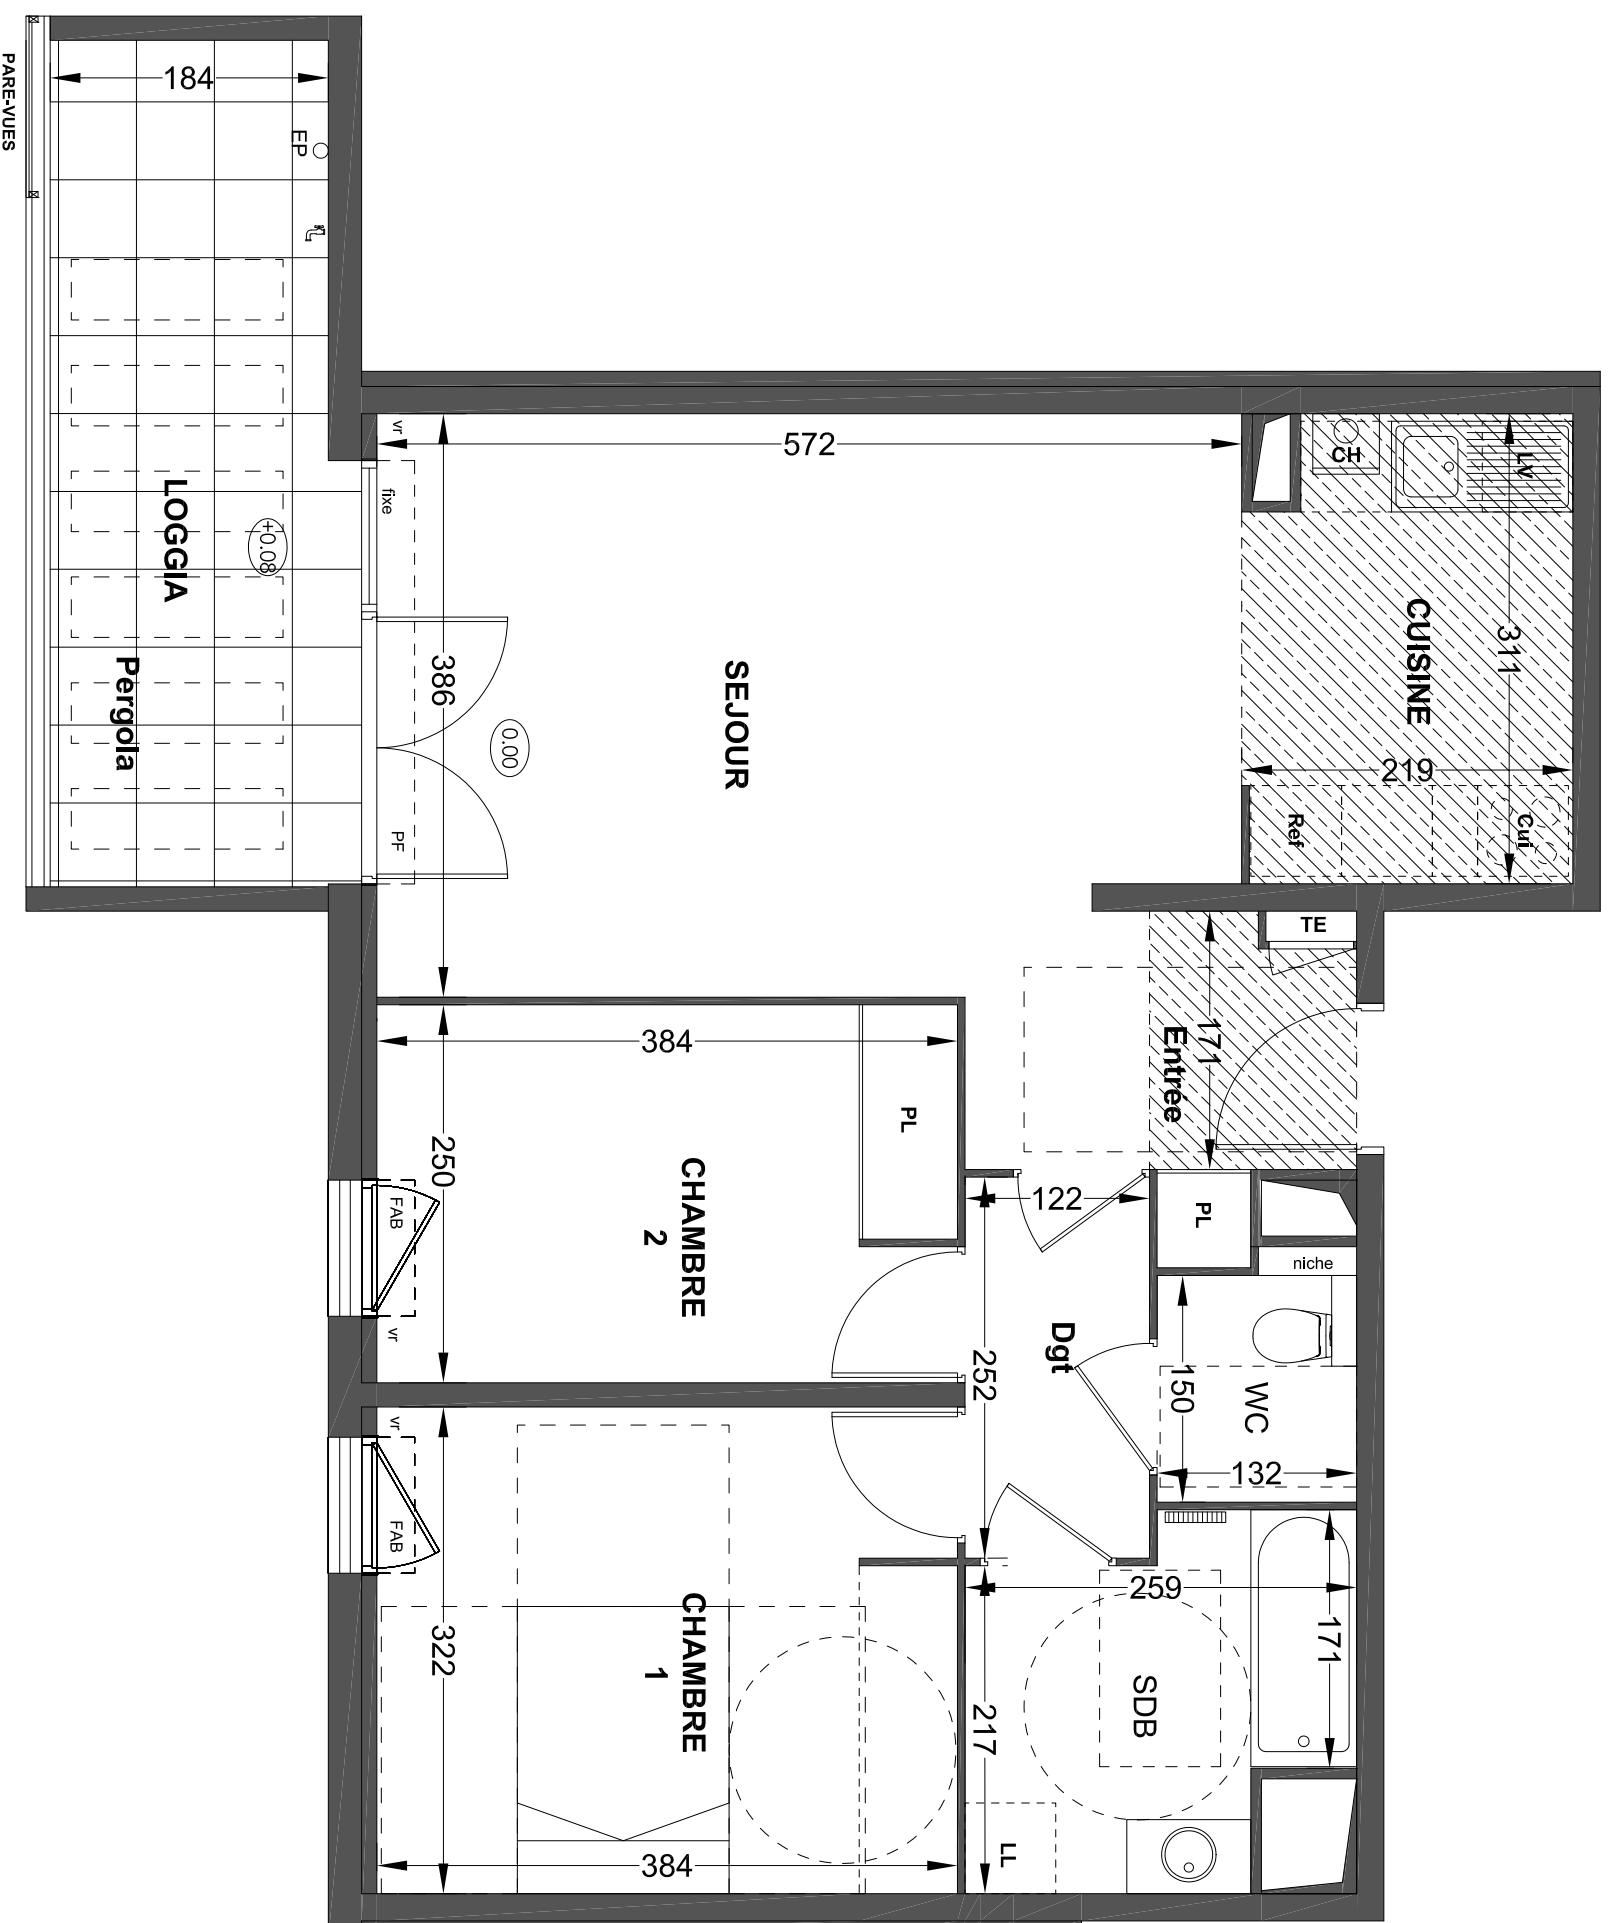

surfaces habitables

Réception dont:		32.05m ²
Entrée + placard	- 4.67m ²	
Séjour	- 20.86m ²	
Cuisine	- 6.52m ²	
Chambre 1		12.33m ²
Chambre 2		9.57m ²
Dégagement		3.07m ²
Salle de Bains		5.53m ²
WC		1.98m ²

TOTAL	64.53m²
Loggia	10.30m ²



LEGENDE:
 PF: Porte Fenêtre / F: Fenêtre / FAB: Fenêtre alège basse/ FAV: Fenêtre Allège Vitrée / vr: Volet Roulant / TE: Tableau Electrique / PL: Placard / Cui: Cuisson / Ref: Réfrigérateur / LL: Lave Linge / LV: Lave Vaisselle /CH: chaudière gaz/ Soffite: faux plafond : / Niveau: +0.08
NOTA: Des modifications sont susceptibles d'être apportées à ce plan en fonction des nécessités techniques de la réalisation, tout en ce qui concerne les dimensions lites que l'équipement. Les surfaces indiquées sont approximatives. Les relombées, soffites, faux plafonds, condisations,ballon d'eau chaude, ainsi que l'emplacement des équipements sont figurés à titre indicatif / La surface des placards ou des dressing est incluse dans celle des pièces attenantes