
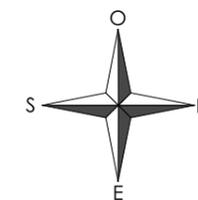
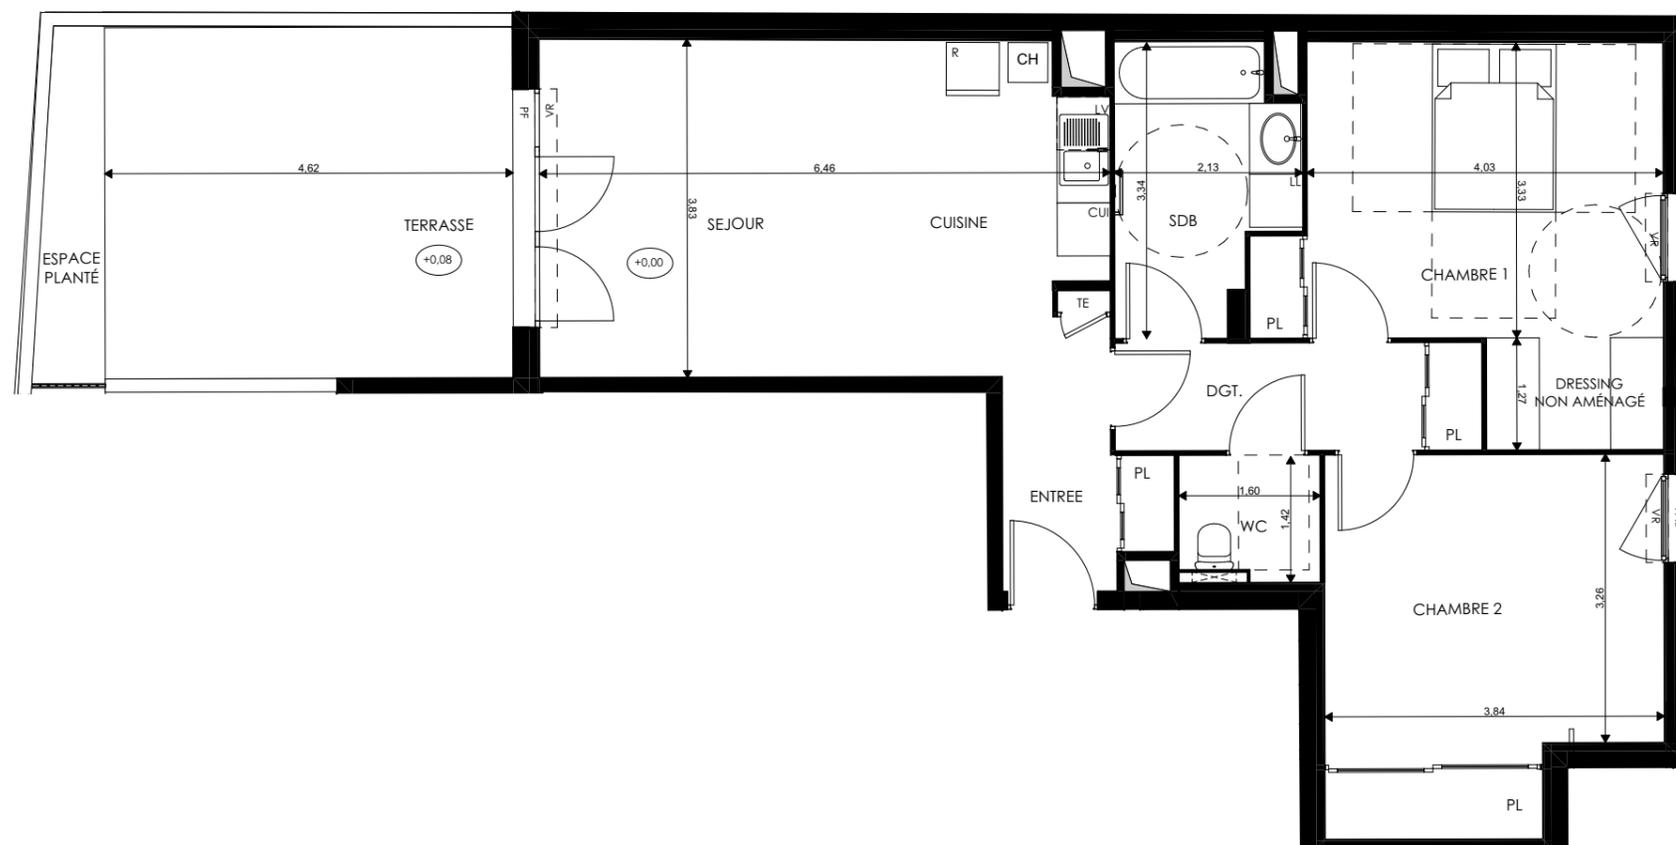


PAVILLON JAURÈS

60 rue Alfred de Vigny
69800 St Priest

3 PIÈCES, A 05
Cage A, Rez-de-chaussée

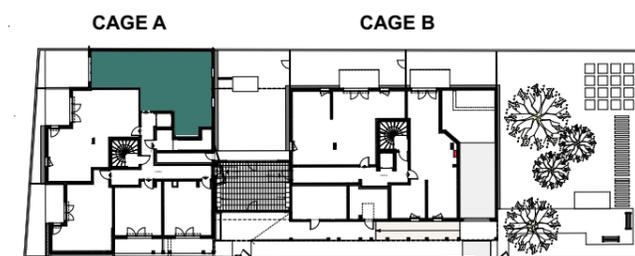

surfaces habitables

Réception dont:	27,79 m ²
Cuisine	5,73
Entrée+PL	4,25
Séjour	17,81
Chambre 1+Dressing	16,76
Chambre 2+PL	15,15
Dégagement+PL	5,07
Salle des bains	5,96
WC	2,19
TOTAL	72,92 m²
Espace planté	2,85
Terrasse	18,40



LEGENDE: PF: Porte Fenêtre / F: Fenêtre / FAB: Fenêtre Allège Basse / VR: Volet Roulant / TE: Tableau Electrique / PL: Placard / CUI: Cuisson / R: Réfrigérateur / LL: Lave Linge / LV: Lave Vaisselle / Soffite, faux plafond : / Niveau

NOTA: Des modifications sont susceptibles d'être apportées à ce plan en fonction des nécessités techniques de la réalisation, tant en ce qui concerne les dimensions libres que l'équipement. Les surfaces indiquées sont approximatives. Les retombées, soffites, faux plafonds, canalisations,ballon d'eau chaude, ainsi que l'emplacement des équipements sont figurés à titre indicatif / La surface des placards ou des dressing est incluse dans celle des pièces attenantes

mona lisa architectes

21/09/2021

indice 8