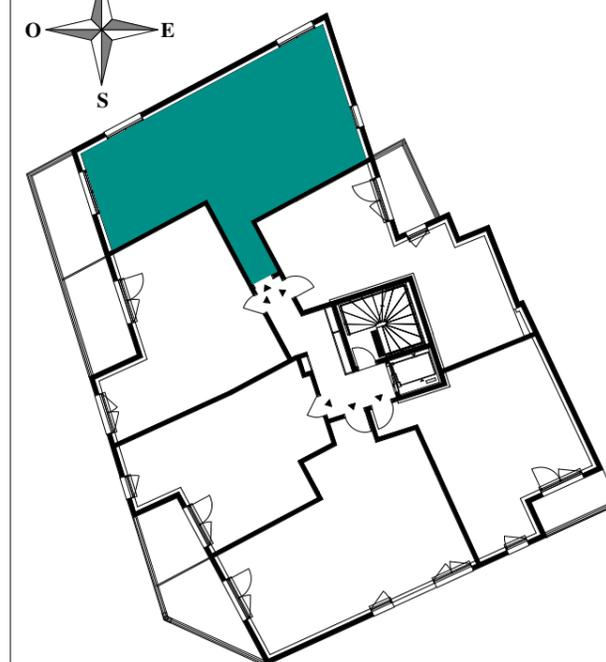
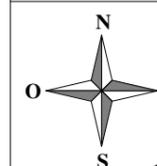
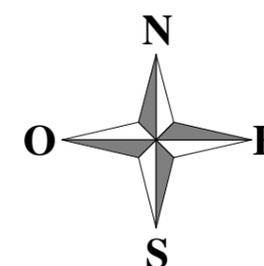
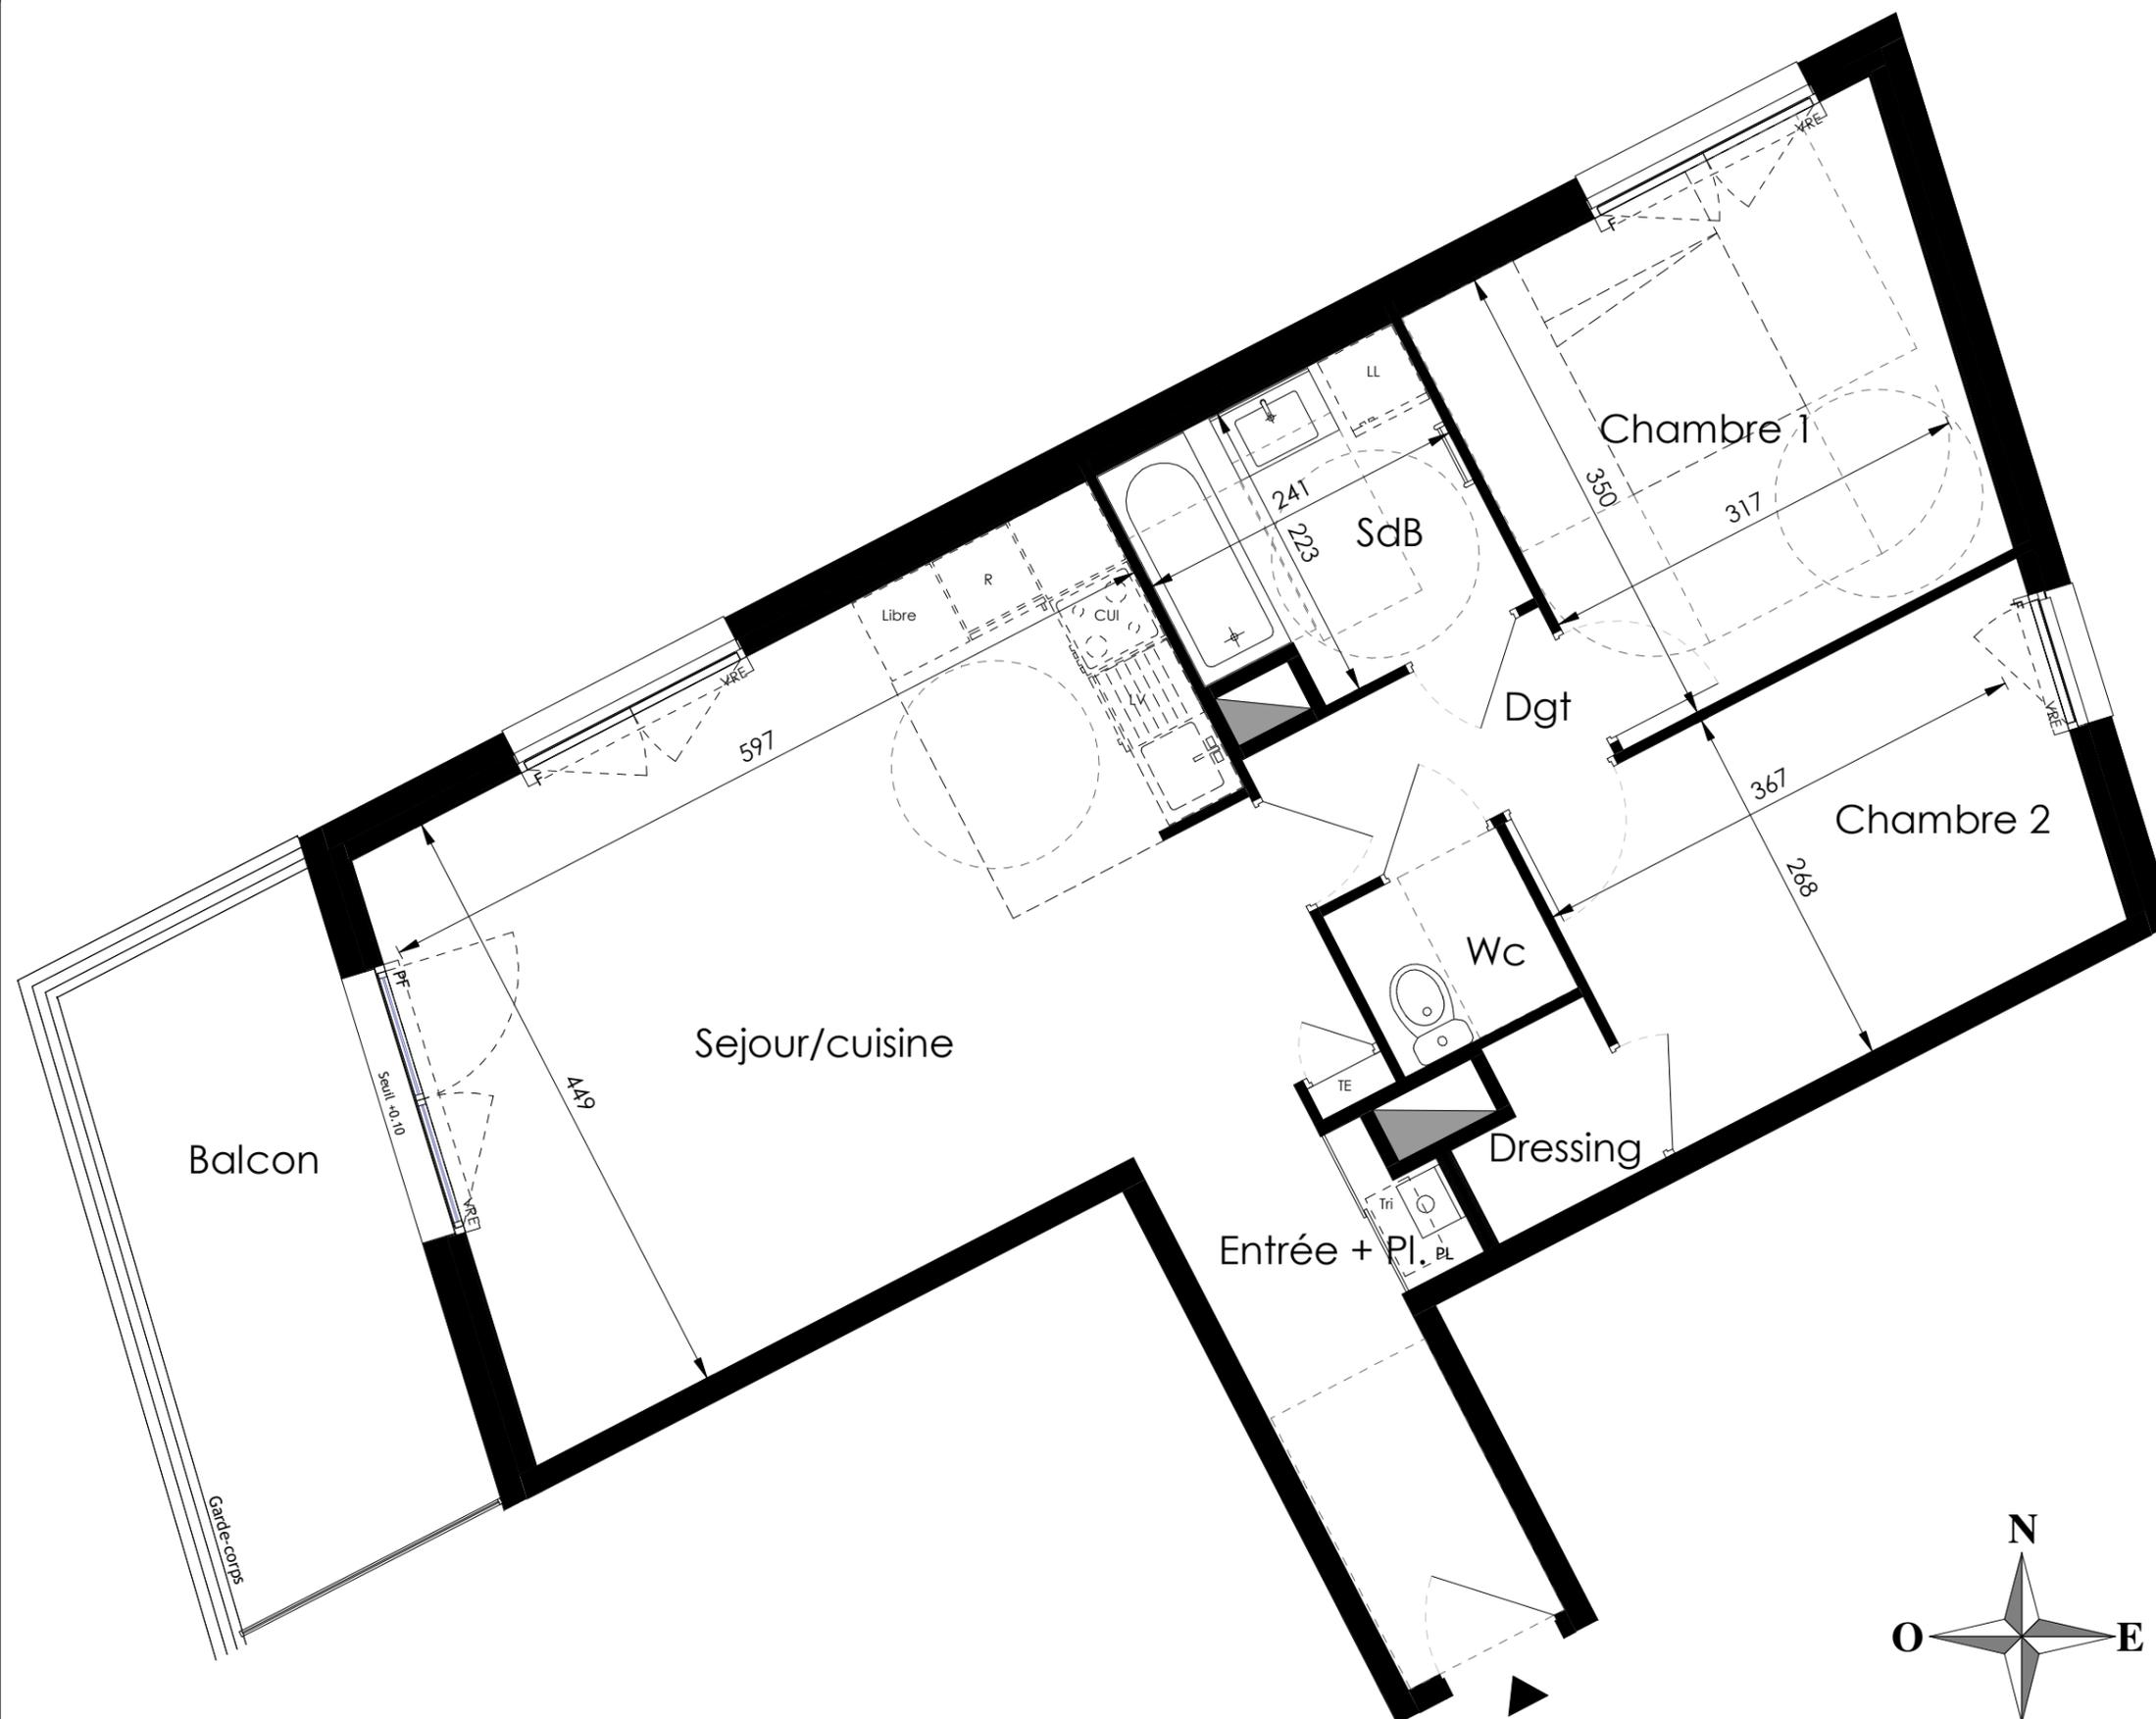


## Le Clos des Arts

5, Avenue Monseigneur Mouezy  
35 000 RENNEST3 | A405  
R+4

## Surfaces Habitables

Entrée + Pl.	6.09 m <sup>2</sup>
Sejour/cuisine	28.73 m <sup>2</sup>
Chambre 1	12.22 m <sup>2</sup>
Chambre 2	10.51 m <sup>2</sup>
Dressing	1.49 m <sup>2</sup>
SdB	5.02 m <sup>2</sup>
Wc	1.83 m <sup>2</sup>
Dgt	2.89 m <sup>2</sup>

**TOTAL** 68.78 m<sup>2</sup>Balcon 9.83 m<sup>2</sup>

LEGENDE : PF: Porte Fenêtre / F: Fenêtre / FAV: Fenêtre Allège Vitrée / VR: Volet Roulant / TE: Tableau Electrique / PL: Placard / CUI: Cuisson / R: Réfrigérateur / LL: Lave Linge / LV: Lave Vaisselle / CS: Caisson au sol / Soffite, faux-plafond:

NOTA : Des modifications sont susceptibles d'être apportées à ce plan en fonction des nécessités techniques de la réalisation, tant en ce qui concerne les dimensions libres que l'équipement. Les surfaces indiquées sont approximatives. Les retombées, soffites, faux-plafonds, canalisations, ballon d'eau chaude, ainsi que l'emplacement des équipements sont figurés à titre indicatifs / La surface des placards ou des dressing est incluse dans celle des pièces attenantes.