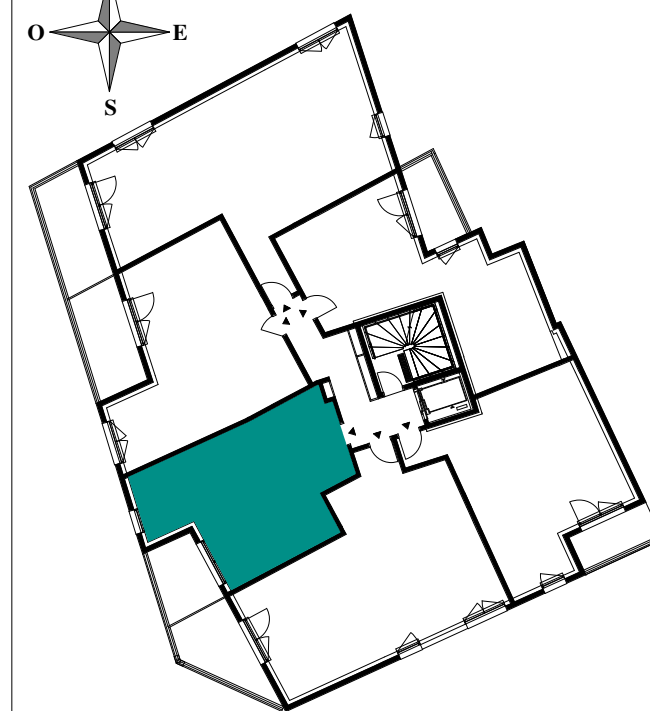
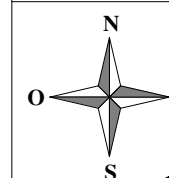


Le Clos des Arts



5, Avenue Monseigneur Mouezy
35 000 RENNEST2 | A403
R+4

Surfaces Habitables

Entrée + Pl.	4.76 m ²
Sejour/cuisine	18.88 m ²
Chambre + pl.	12.77 m ²
SdE + Wc	5.22 m ²

TOTAL	41.64 m²
--------------	----------------------------

Balcon	7.20 m ²
--------	---------------------

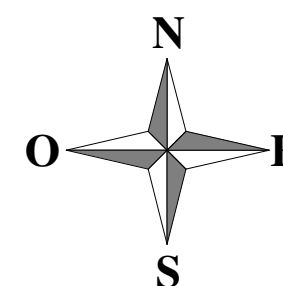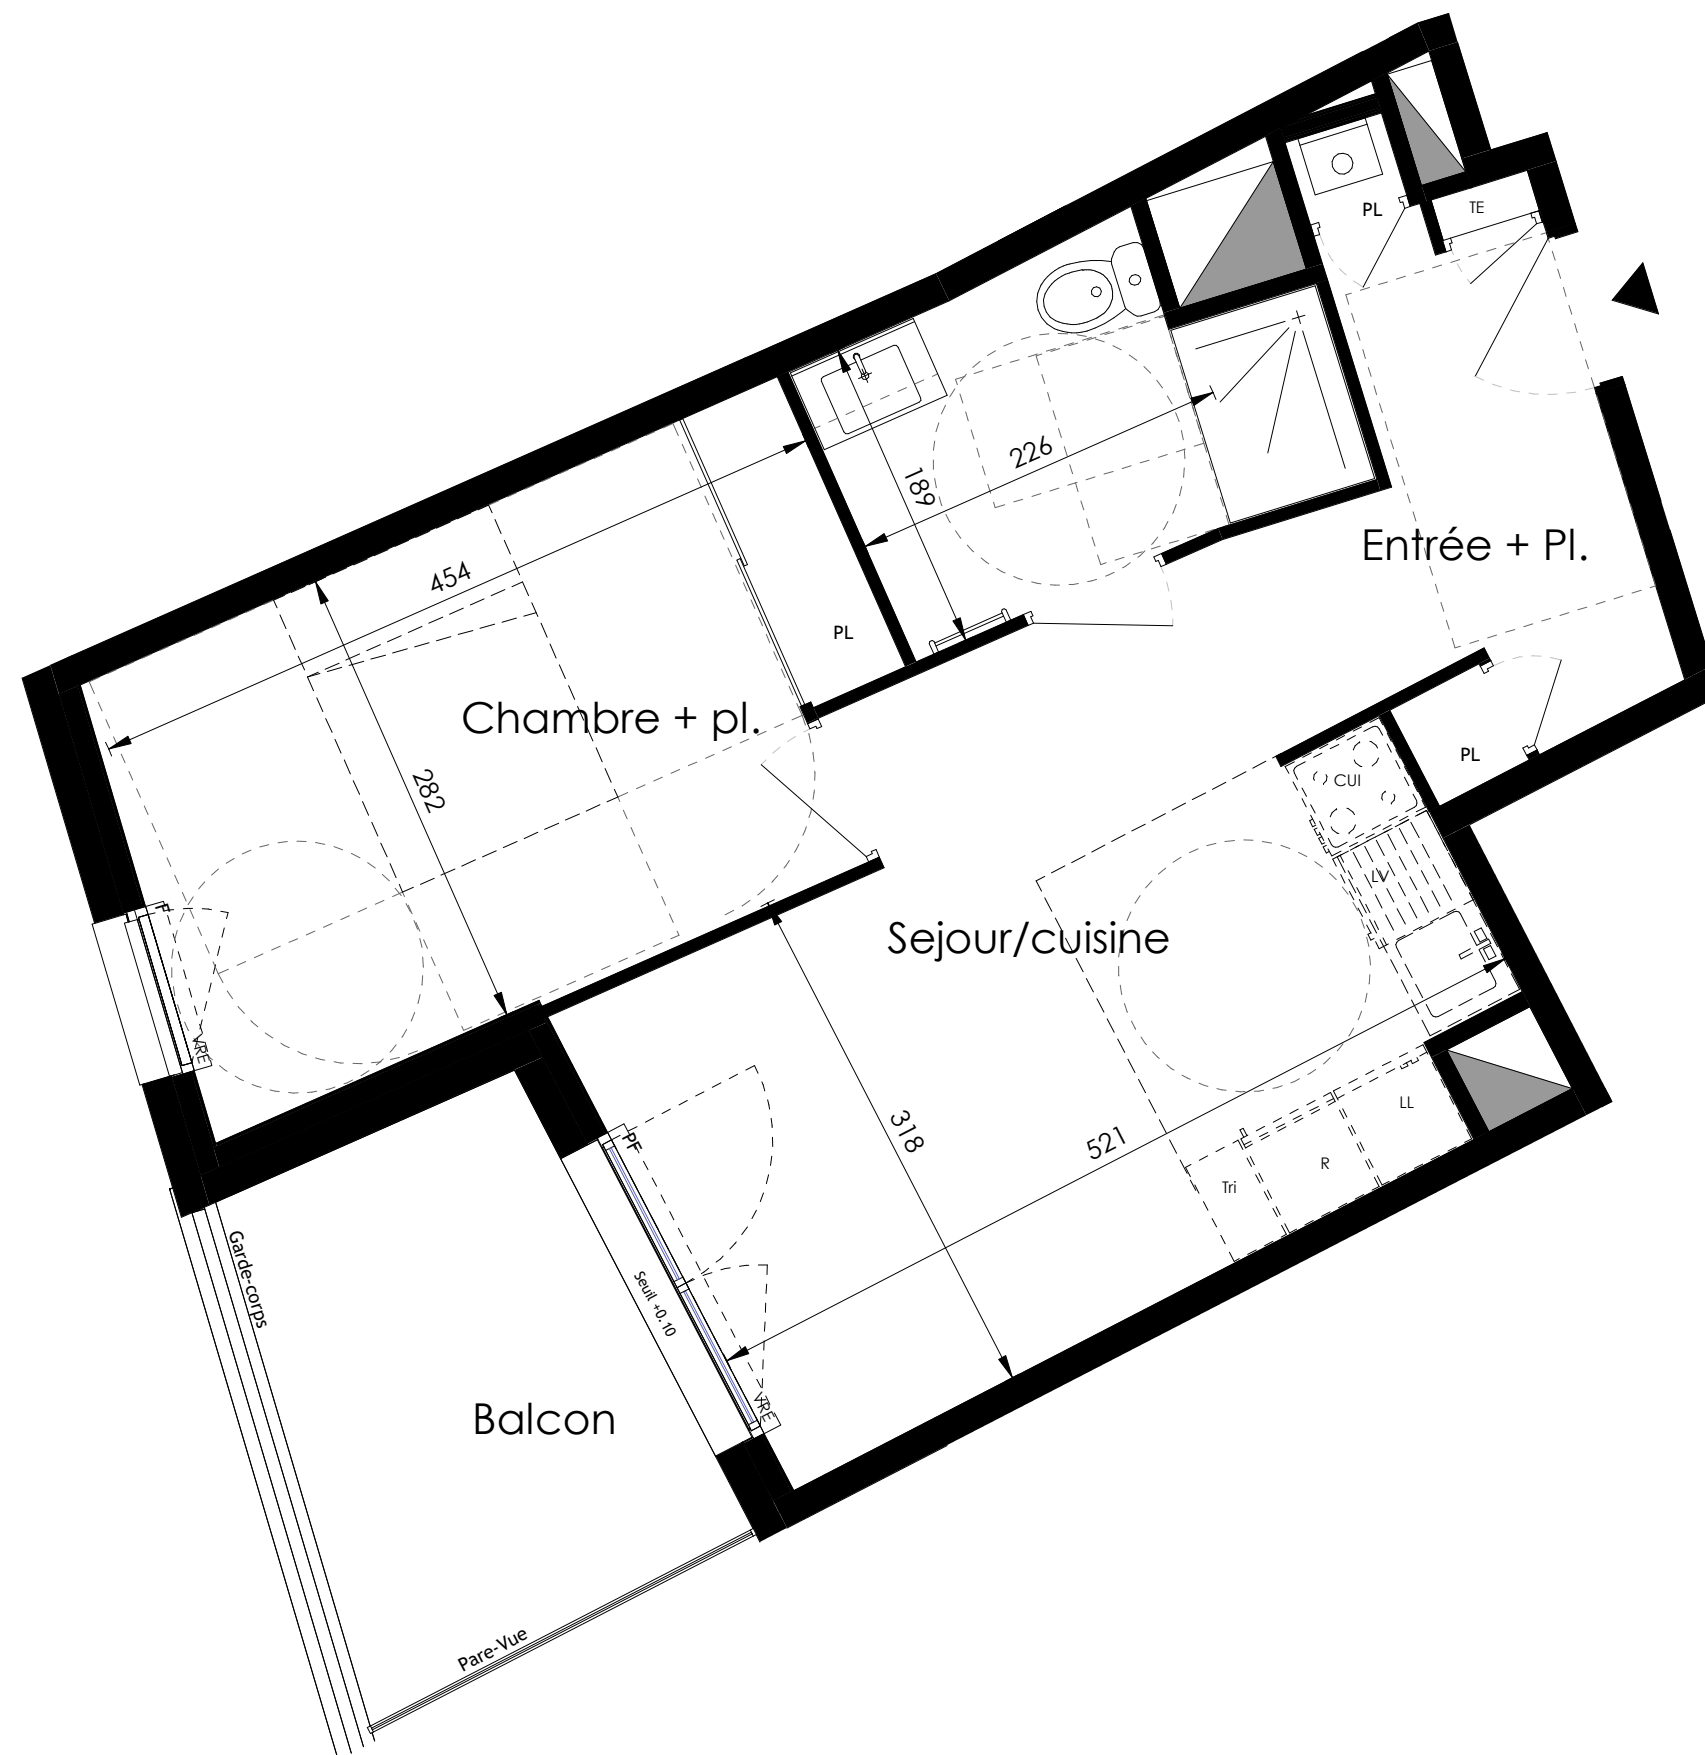

LEGENDE : PF: Porte Fenêtre / F: Fenêtre / FAV: Fenêtre Allège Vitrée / VR: Volet Roulant / TE: Tableau Electrique / PL: Placard / CUI: Cuisson / R: Réfrigérateur / LL: Lave Linge / LV: Lave Vaisselle / CS: Caisson au sol / Soffite, faux-plafond:

NOTA : Des modifications sont susceptibles d'être apportées à ce plan en fonction des nécessités techniques de la réalisation, tant en ce qui concerne les dimensions libres que l'équipement. Les surfaces indiquées sont approximatives. Les retombées, soffites, faux-plafonds, canalisations, ballon d'eau chaude, ainsi que l'emplacement des équipements sont figurés à titre indicatif / La surface des placards ou des dressing est incluse dans celle des pièces attenantes.