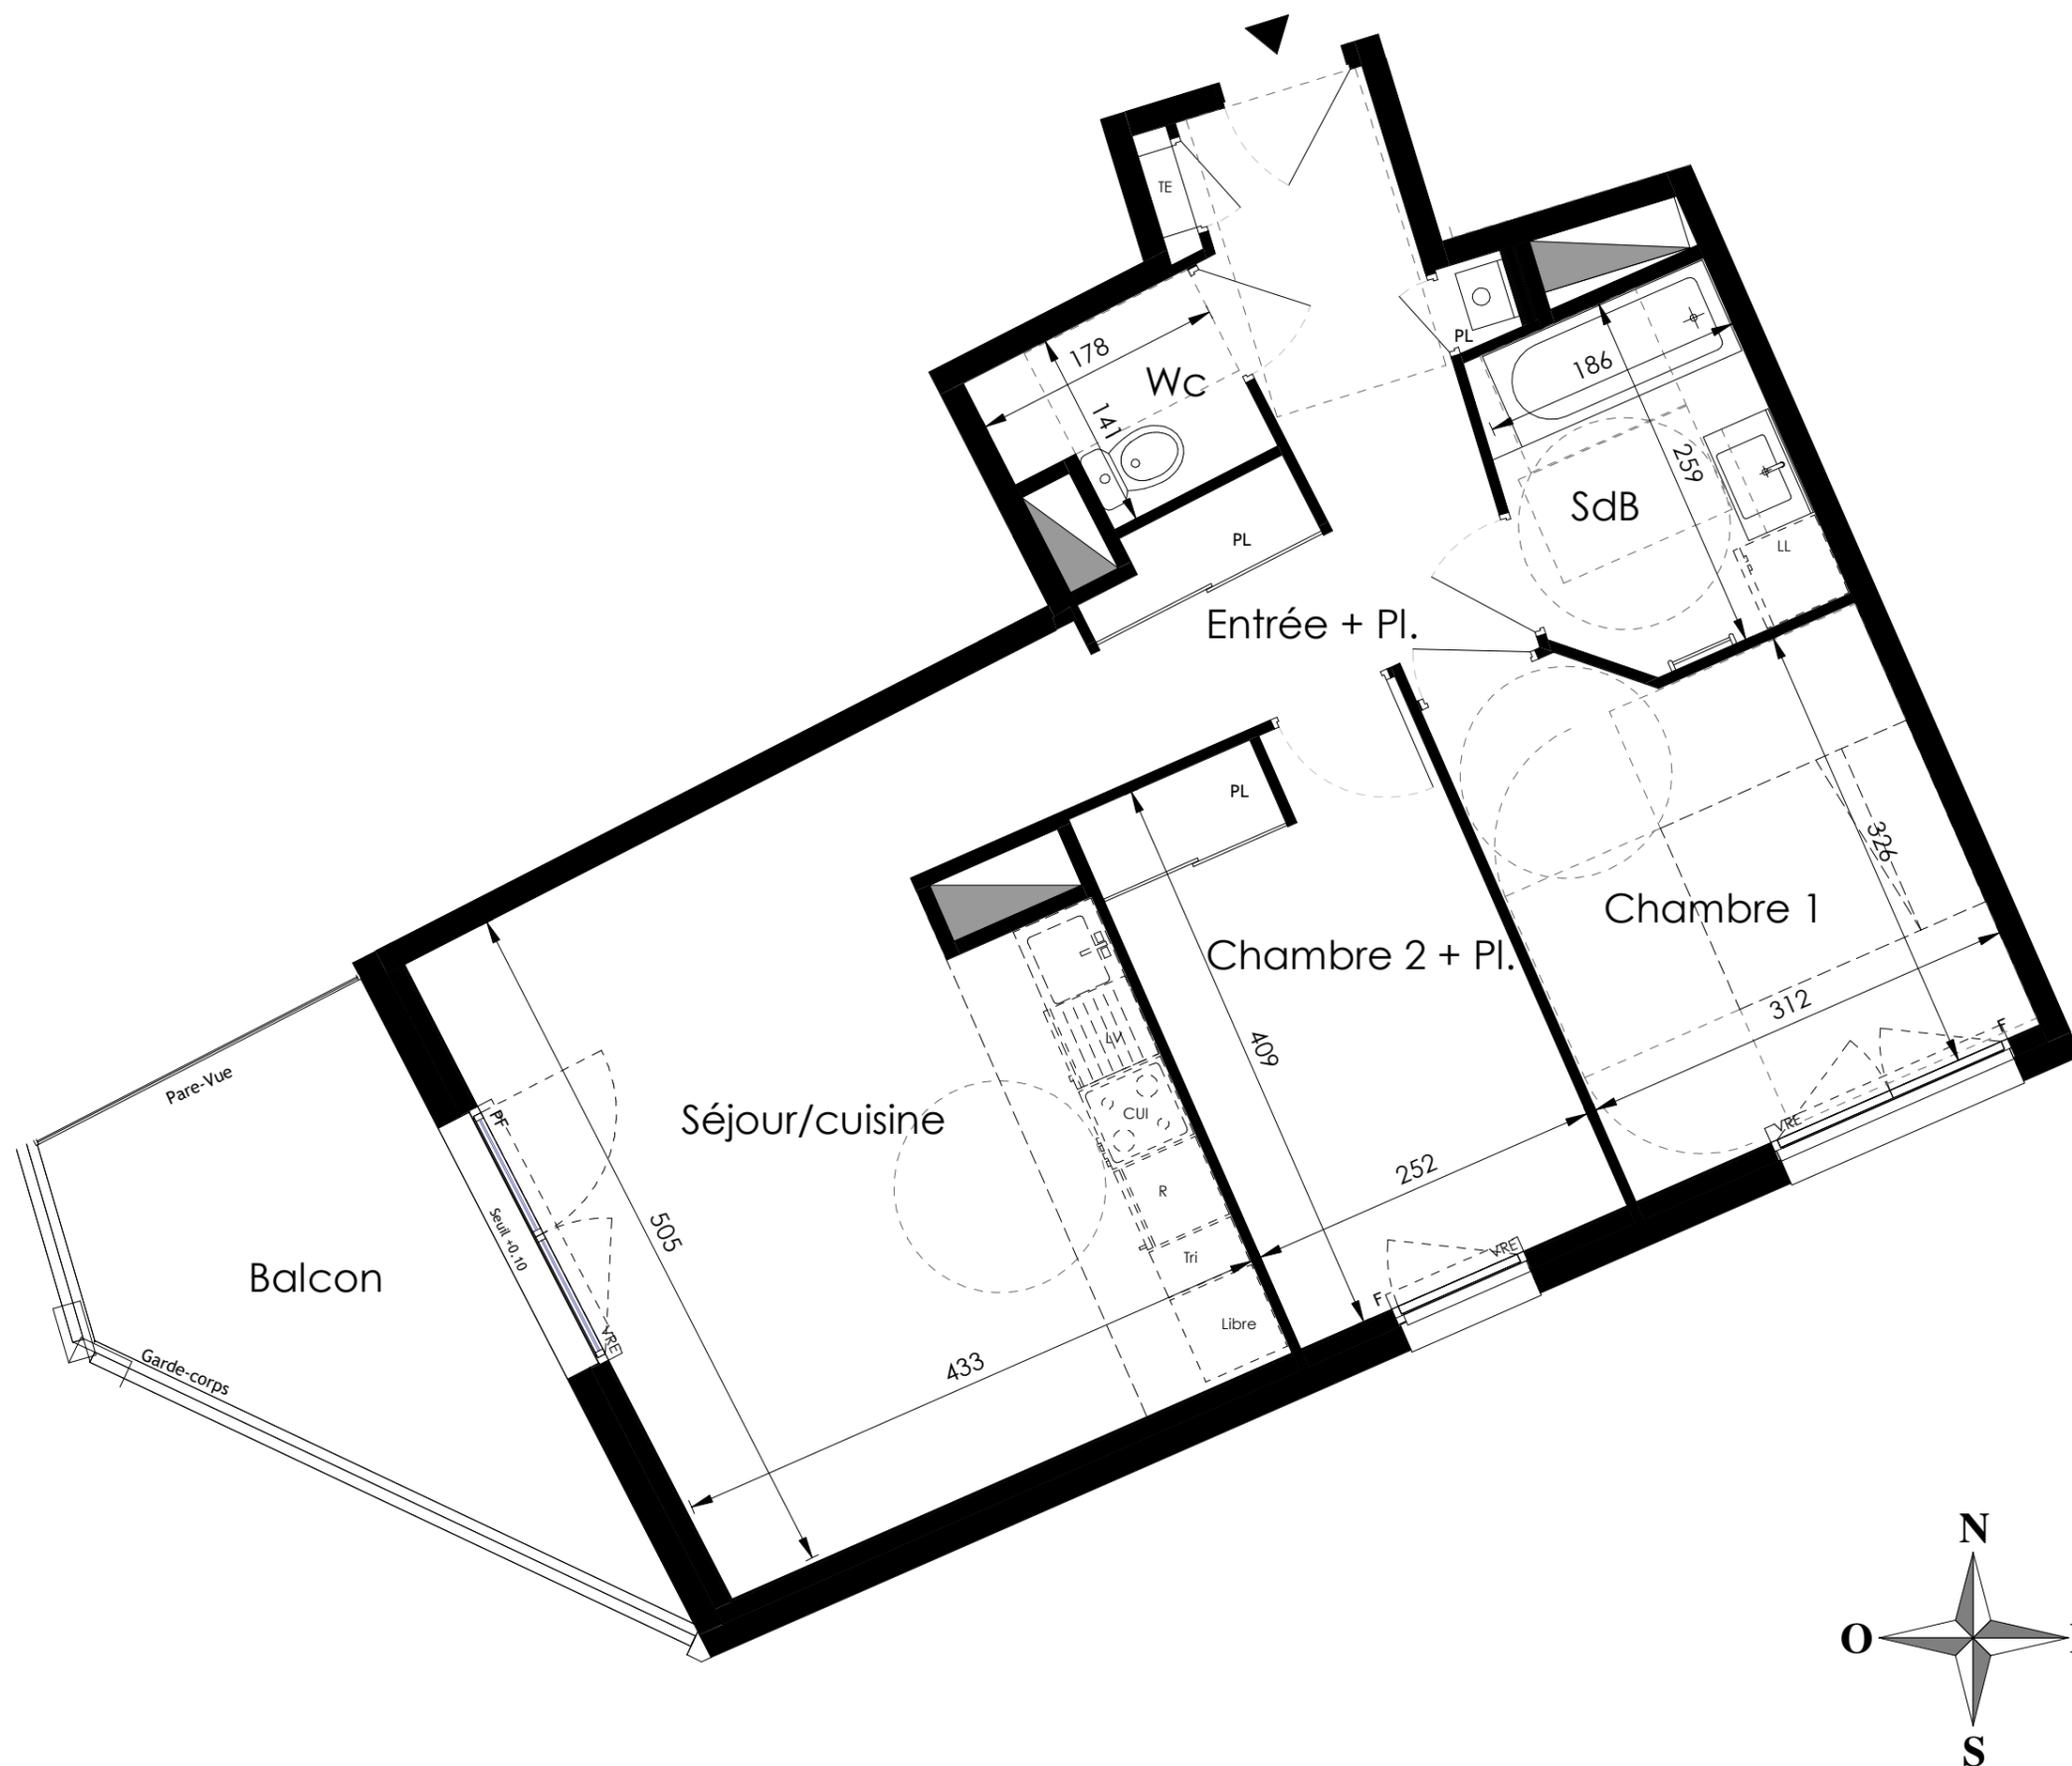


Le Clos des Arts

5, Avenue Monseigneur Mouezy
35 000 RENNEST3 | A202
R+2

Surfaces Habitables

Entrée + Pl.	8.77 m ²
Séjour/cuisine	23.38 m ²
Chambre 1	10.87 m ²
Chambre 2 + Pl.	10.26 m ²
SdB	5.02 m ²
Wc	2.21 m ²

TOTAL	60.51 m²
--------------	----------------------------

Balcon	9.31 m ²
--------	---------------------



LEGENDE : PF: Porte Fenêtre / F: Fenêtre / FAV: Fenêtre Allège Vitrée / VR: Volet Roulant / TE: Tableau Electrique / PL: Placard / CUI: Cuisson / R: Réfrigérateur / LL: Lave Linge / LV: Lave Vaisselle / CS: Caisson au sol / Soffite, faux-plafond:

NOTA : Des modifications sont susceptibles d'être apportées à ce plan en fonction des nécessités techniques de la réalisation, tant en ce qui concerne les dimensions libres que l'équipement. Les surfaces indiquées sont approximatives. Les retombées, soffites, faux-plafonds, canalisations, ballon d'eau chaude, ainsi que l'emplacement des équipements sont figurés à titre indicatifs / La surface des placards ou des dressing est incluse dans celle des pièces attenantes.