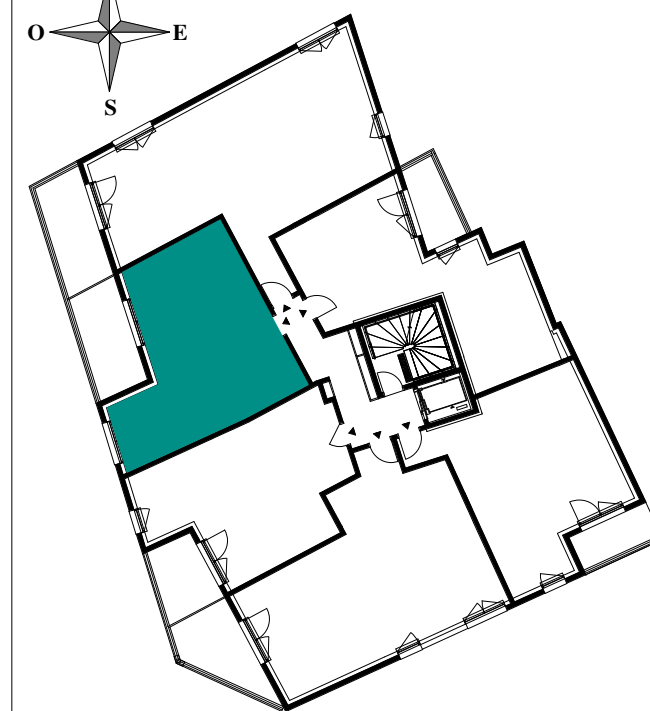
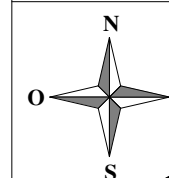


## Le Clos des Arts



5, Avenue Monseigneur Mouezy  
35 000 RENNEST2 | A104  
R+1

## Surfaces Habitables

Entrée + Pl.	3.39 m <sup>2</sup>
Séjour/cuisine	22.13 m <sup>2</sup>
SdE	4.69 m <sup>2</sup>
Chambre	12.18 m <sup>2</sup>
Wc	2.05 m <sup>2</sup>
Dgt	2.14 m <sup>2</sup>

<b>TOTAL</b>	<b>46.58 m<sup>2</sup></b>
--------------	----------------------------

Balcon	9.59 m <sup>2</sup>
--------	---------------------

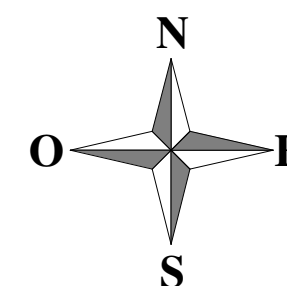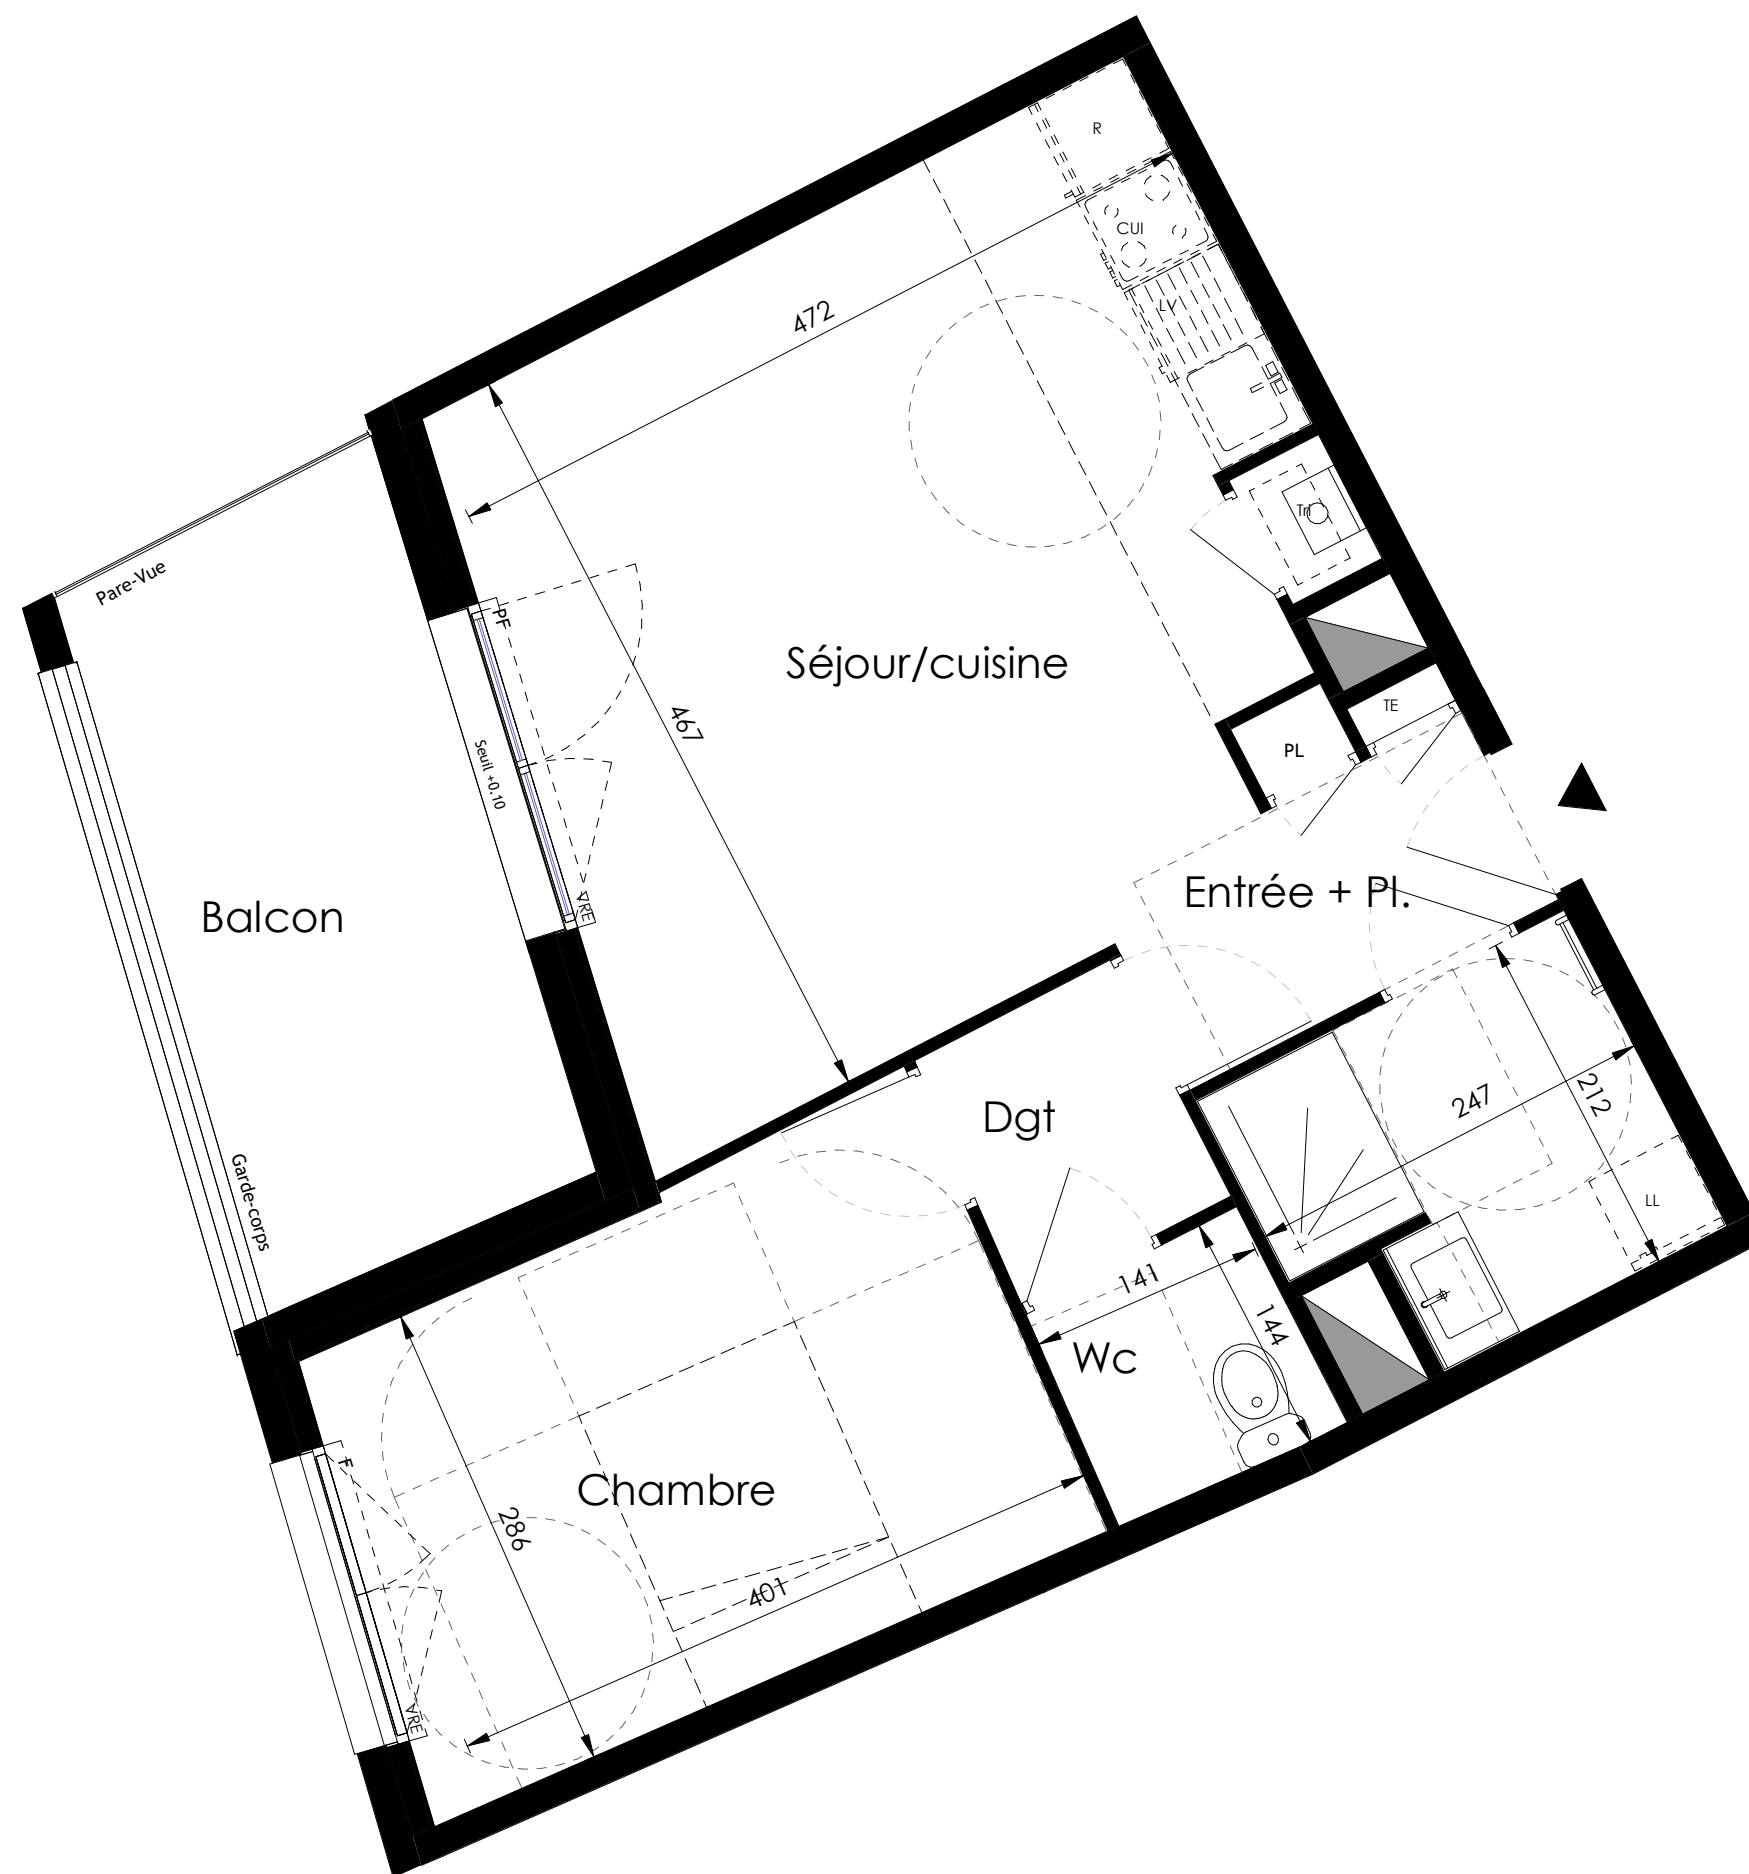

LEGENDE : PF: Porte Fenêtre / F: Fenêtre / FAV: Fenêtre Allège Vitrée / VR: Volet Roulant / TE: Tableau Electrique / PL: Placard / CUI: Cuisson / R: Réfrigérateur / LL: Lave Linge / LV: Lave Vaisselle / CS: Caisson au sol / Soffite, faux-plafond:

NOTA : Des modifications sont susceptibles d'être apportées à ce plan en fonction des nécessités techniques de la réalisation, tant en ce qui concerne les dimensions libres que l'équipement. Les surfaces indiquées sont approximatives. Les retombées, soffites, faux-plafonds, canalisations, ballon d'eau chaude, ainsi que l'emplacement des équipements sont figurés à titre indicatif / La surface des placards ou des dressing est incluse dans celle des pièces attenantes.