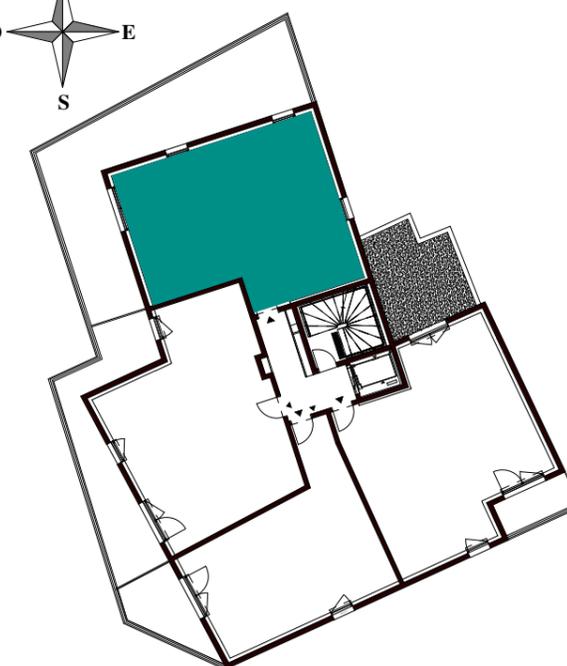
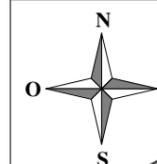


Le Clos des Arts



5, Avenue Monseigneur Mouezy
35 000 RENNEST3 | A504
R+5

Surfaces Habitables

Entrée + Pl.	6.53 m ²
Dgt	3.33 m ²
Sejour/cuisine	22.97 m ²
Chambre 1	12.05 m ²
Chambre 2	10.15 m ²
SdB	5.59 m ²
Wc	1.82 m ²

TOTAL	62.45 m²
--------------	----------------------------

Terrasse	50.50 m ²
----------	----------------------

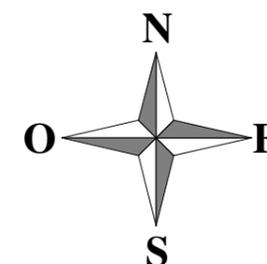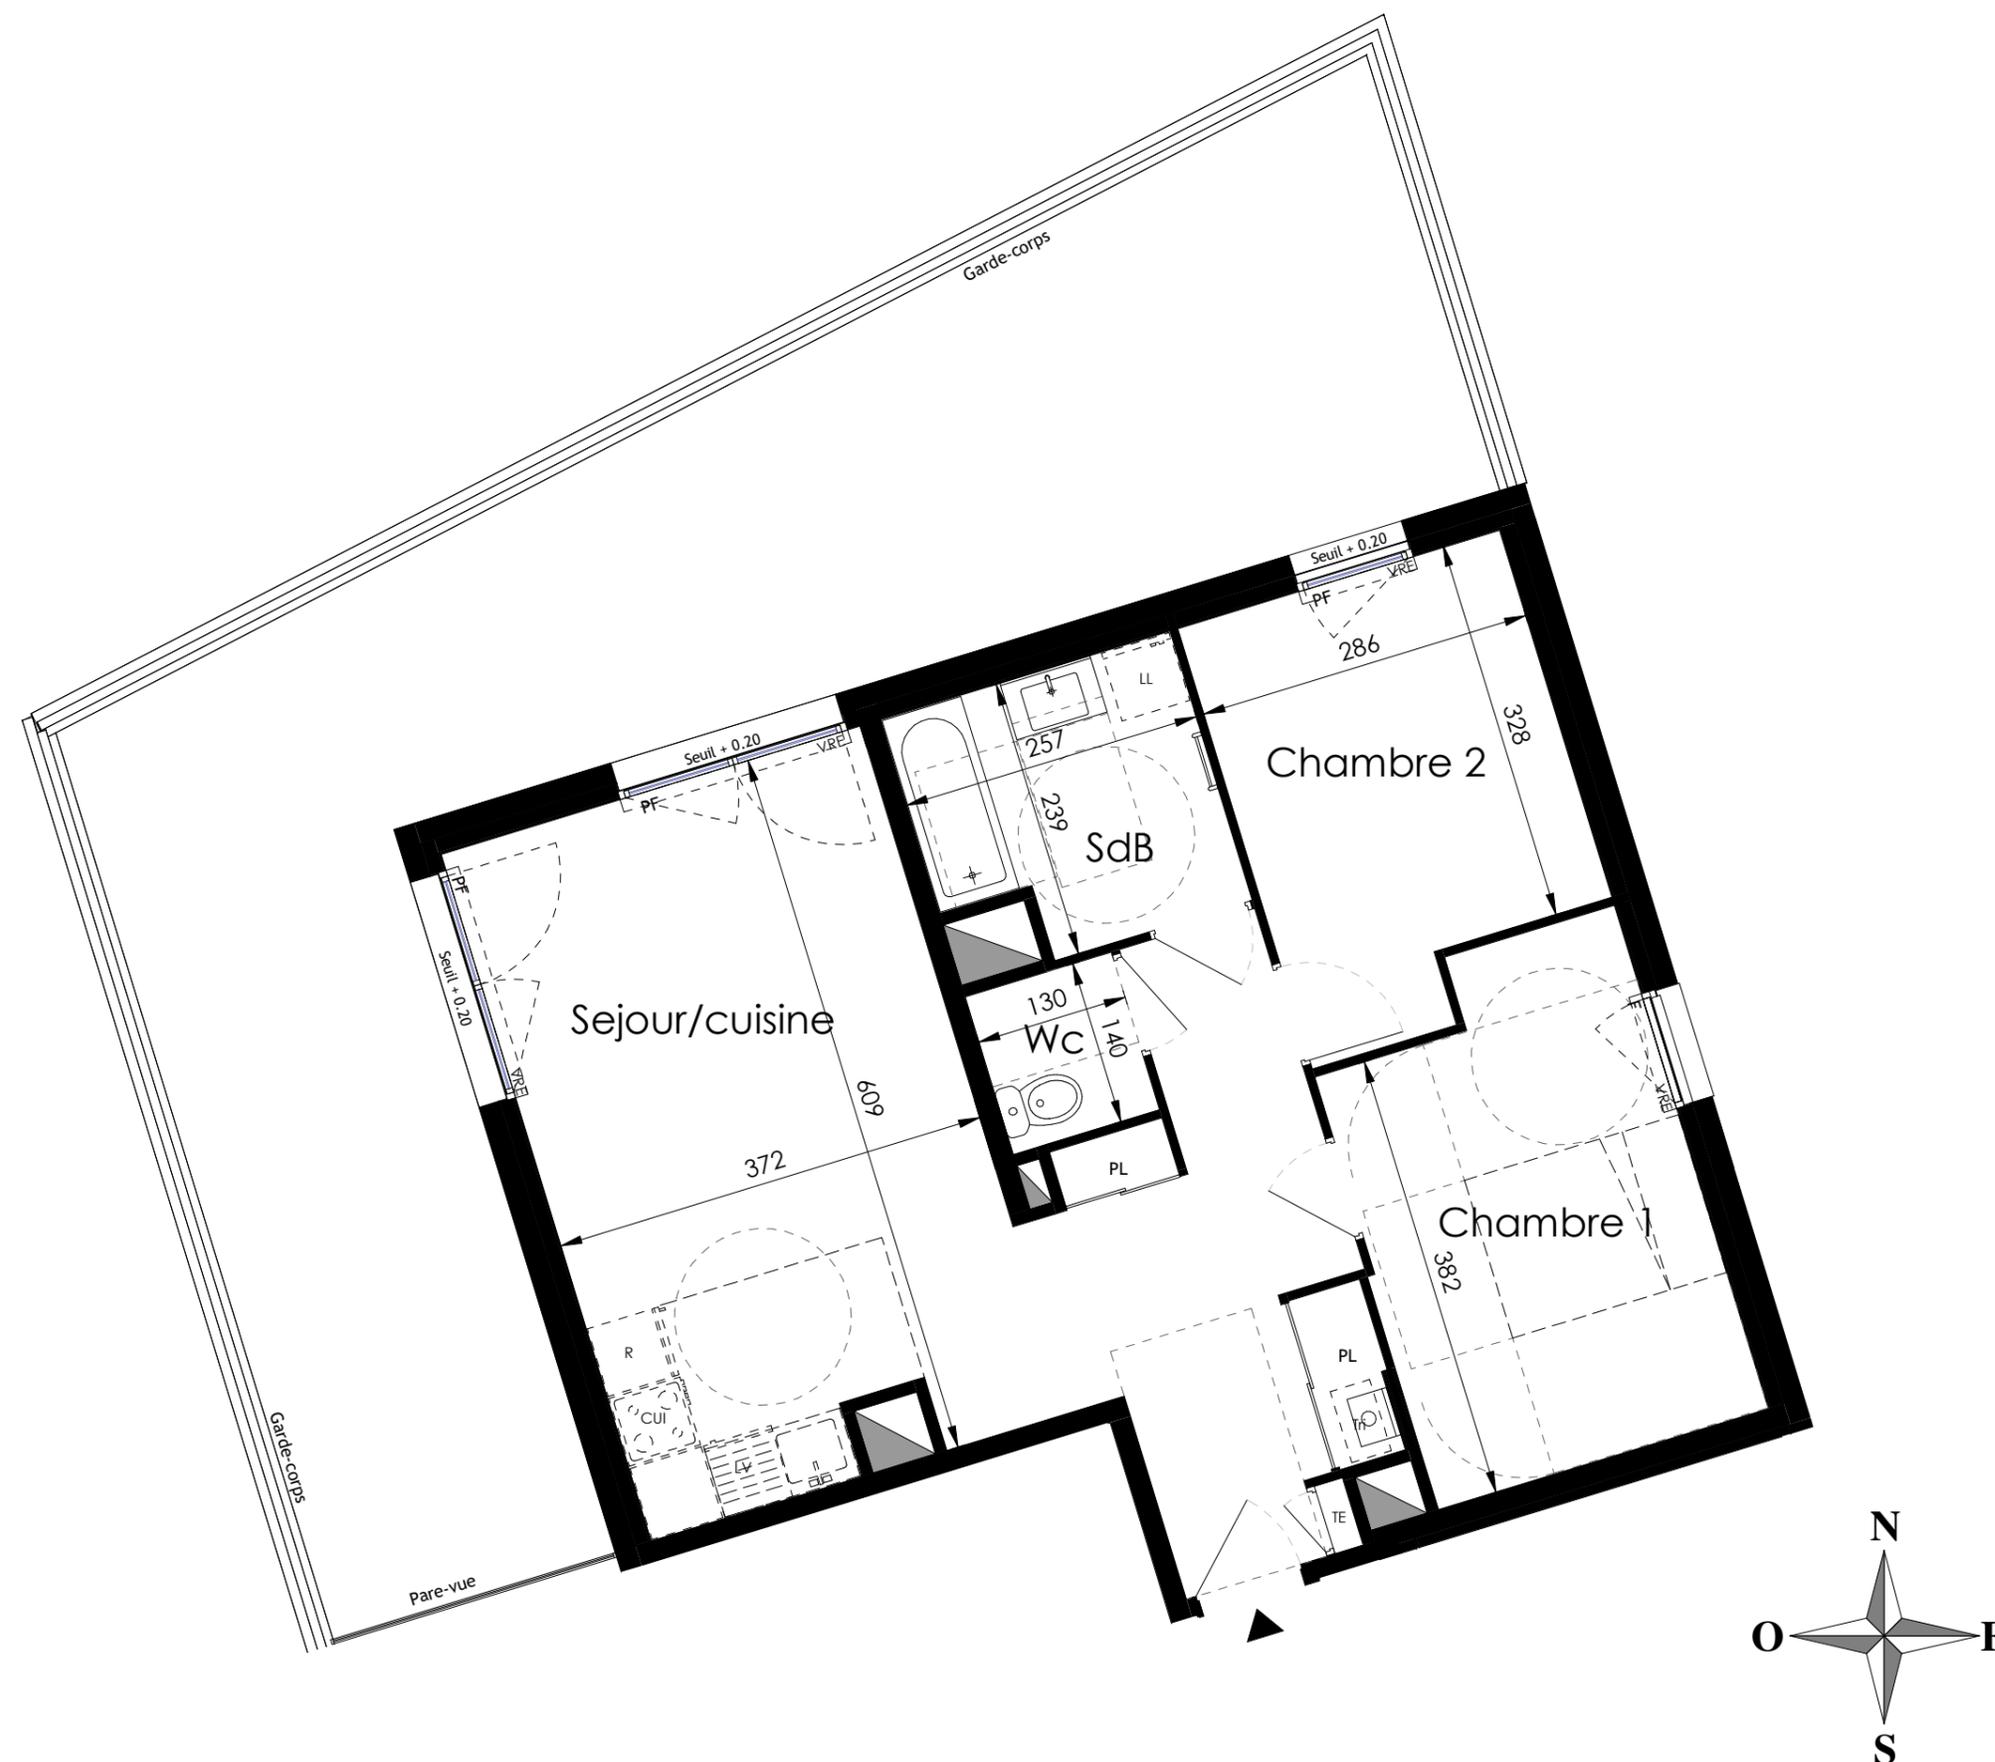

LEGENDE : PF: Porte Fenêtre / F: Fenêtre / FAV: Fenêtre Allège Vitrée / VR: Volet Roulant / TE: Tableau Electrique / PL: Placard / CUI: Cuisson / R: Réfrigérateur / LL: Lave Linge / LV: Lave Vaisselle / CS: Caisson au sol / Soffite, faux-plafond:

NOTA : Des modifications sont susceptibles d'être apportées à ce plan en fonction des nécessités techniques de la réalisation, tant en ce qui concerne les dimensions libres que l'équipement. Les surfaces indiquées sont approximatives. Les retombées, soffites, faux-plafonds, canalisations, ballon d'eau chaude, ainsi que l'emplacement des équipements sont figurés à titre indicatif / La surface des placards ou des dressing est incluse dans celle des pièces attenantes.