

RESIDENCE "NORWAY"



"POINTE DE LA PRESQU-ÎLE"
AVENUE PIERRE BERTHELOT
14000 CAEN



PLAN DE VENTE




LEGENDE:

- PF: Porte-fenêtre
- FP: Faux-plafond
- S: Soffite
- VR: Volet roulant motorisé
- DRE: Douche avec receveur extraplat
- PP90: Porte-pleine palière passage 90cm
- PP80: Porte pleine passage 80cm
- PL: Placard
- PVM: Panneau vitré avec maille,
- PVT: Panneau vitré transparent
- LL: Lave-linge
- LV: Lave-vaisselle
- R: Réfrigérateur
- C: Plaques de cuisson
- GTL: Gaine technique logement

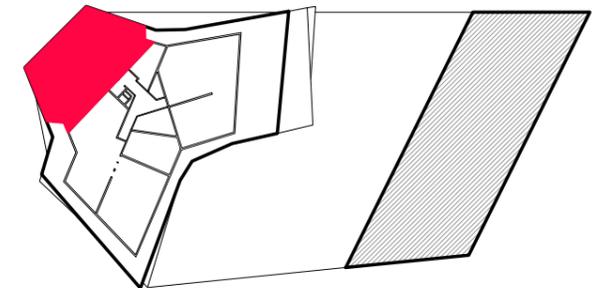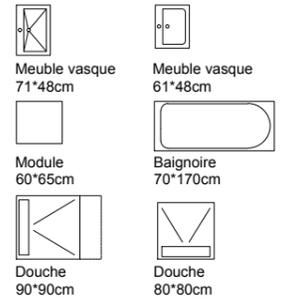

SURFACES HABITABLES

Entrée /Dgt /Placards	8.3m ²
Séjour	30.4m ²
Cuisine	9.9m ²
SdB	4.0m ²
SdE	4.1m ²
WC	1.4m ²
Chambre 1	14.3m ²
Chambre 2	9.1m ²
Chambre 3	13.1m ²
Dgt	3.4m ²
Total	97.9m²
Terrasse	54.5m ²

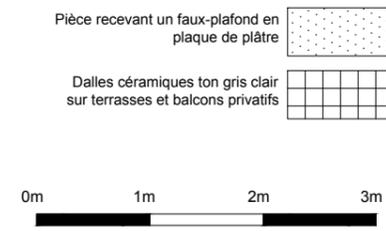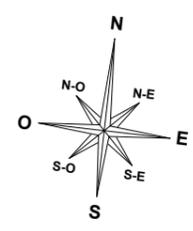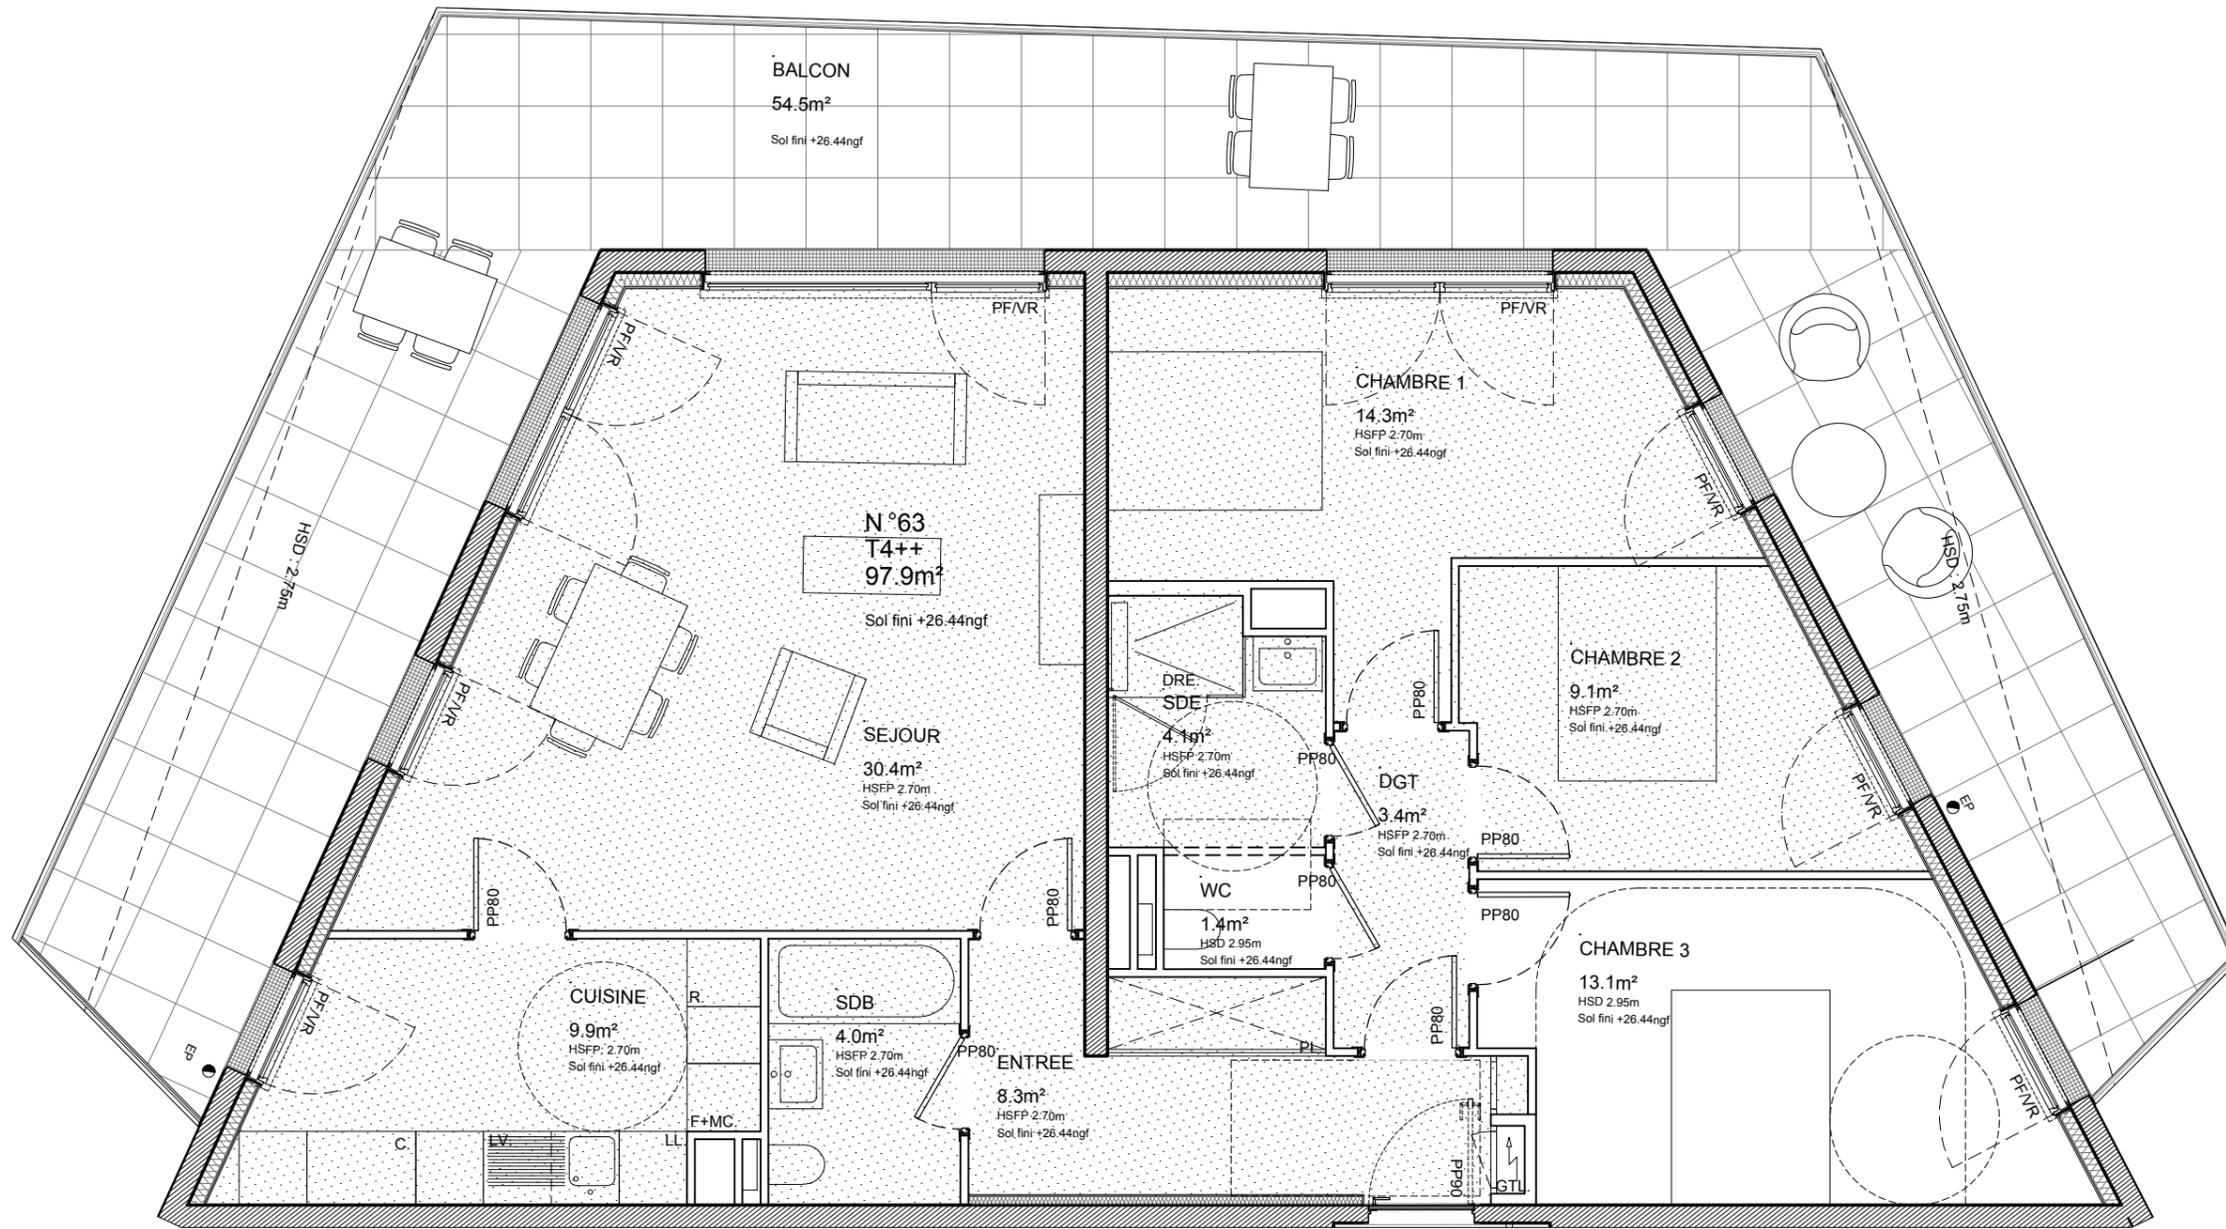

NOTA : Des modifications sont susceptibles d'être apportées à ce plan en fonction des nécessités techniques et administratives lors de la réalisation, pour les dimensions libres, positions des baies et équipements. Les surfaces données sont approximatives. La surface des placards est incluse dans la surface des pièces attenantes sauf précisions. Les retombées, soffites, faux plafonds, emplacements des équipements sont représentés à titre indicatifs. Les surfaces habitables sont conformes au décret du 23 mars 1997 (Art 4.1). Le réservataire reconnaît avoir pris connaissance de l'avertissement suivant : des modifications sont susceptibles d'être apportées aux plans des appartements en fonction des nécessités techniques de la réalisation, tant en ce qui concerne les dimensions libres que l'équipement. Les surfaces et côtes sont approximatives, les retombées, faux plafonds, soffites, canalisations ainsi que l'emplacement des équipements s'ils sont représentés, sont figurés à titre indicatif.

TYPE	NIVEAU	NUMERO		
T4++	N6	63		
FORMAT	ECHELLE	DATE INITIALE	DATE INDICE	INDICE
A3	graphique	15/12/2017	13/05/2020	A

SE DEL KA MAITRE D'OUVRAGE:
 SEDELKA
 70 avenue de l'Hippodrome
 14000 Caen
 Tél: 02 31 08 34 88
 Fax: 02 31 08 34 99

MAITRE D'OEUVRE:
vib architecture
 ballus.viaet