


La Closeraie




12 rue du Chemin Vert
59493 - Villeneuve d'Ascq

3 pièces, D01
Bâtiment D, Rez-de Chaussée

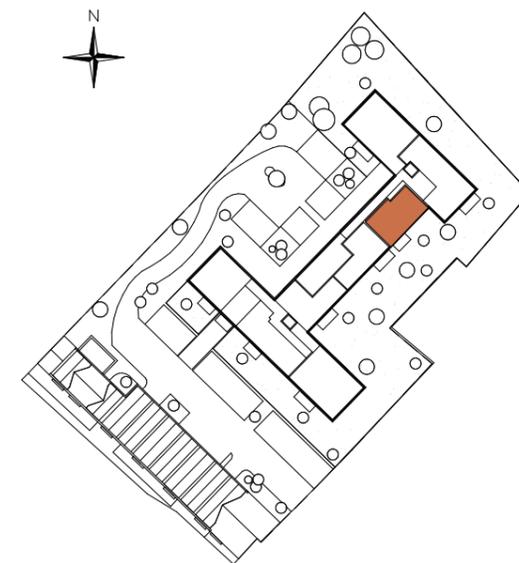

surfaces habitables

Entrée	3.13 m ²
Séjour	16.88 m ²
Cuisine	4.45 m ²
soit Réception:	24.46 m ²
Chambre1	11.14 m ²
Chambre2	9.04 m ²
Rgt	1.73 m ²
SDB	4.75 m ²
dgt	3.80 m ²
WC	2.27 m ²
TOTAL	57.20 m²
Jardin privé	105.74 m ²
terrasse	7.70 m ²
Total Privatif	113.45 m²

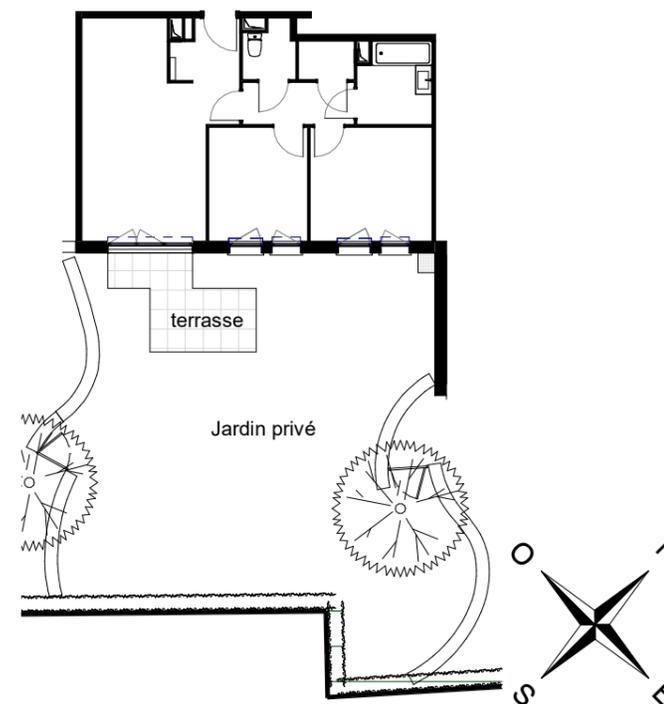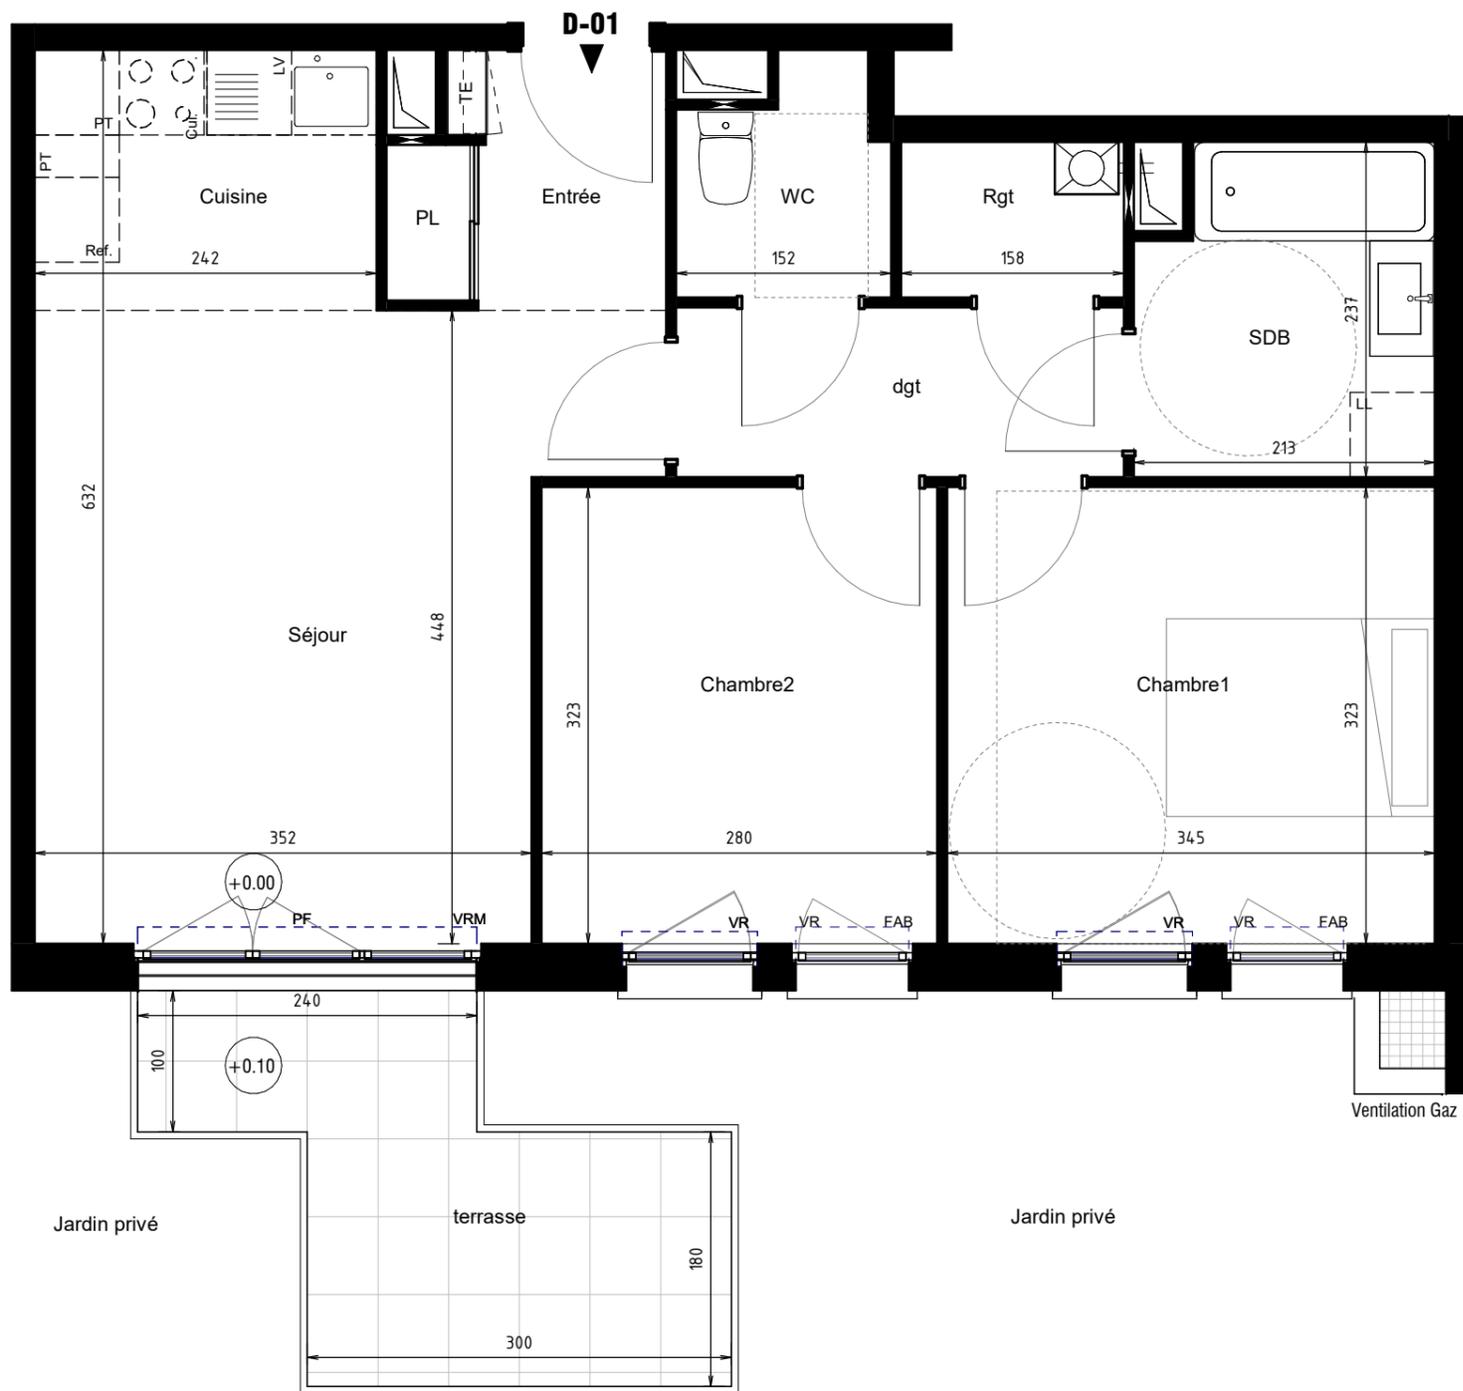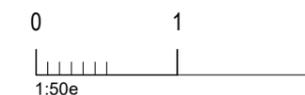

LEGENDE : PL placard/ GT gaine technique/ VR volet roulant/ VRM volet roulant motorisé/ F fenêtre/ FAB fenêtre allège basse/ PF porte-fenêtre/ AV allège vitrée/ TE tableau électrique/ LL lave linge/ LV lave Vaisselle/ R. Réfrigérateur/ Cui. Cuisson/ soffite, faux plafond/ Niveau

NOTA : DES MODIFICATIONS SONT SUSCEPTIBLES D'ETRE APPORTEES A CE PLAN EN FONCTION DES NECESSITES TECHNIQUES OU REGLEMENTAIRES DE LA REALISATION, TANT EN CE QUI CONCERNE LES DIMENSIONS LIBRES, QUE L'EQUIPEMENT. LES SURFACES, LES HAUTEURS SOUS PLAFOND AINSI QUE LES HAUTEURS DE SEUILS OU D'ALLEGES INDIQUEES SONT APPROXIMATIVES. LES RETOMBES, SOFFITES, FAUX-PLAFONDS, TRAPPES DE VISITES, AINSI QUE L'EMPLACEMENT DES DESCENTES D'EAUX PUVIALES, DES EQUIPEMENTS SANITAIRES NE SONT PAS TOUS FIGURES OU LE SONT A TITRE INDICATIF. LA SURFACE DES PLACARDS EST INCLUSE DANS CELLE DES PIECES ATTENANTES.

Pierre Louis CARLIER, architecte

25/11/2019 0
07/05/2020 A