
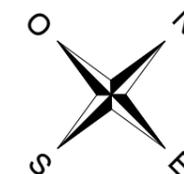
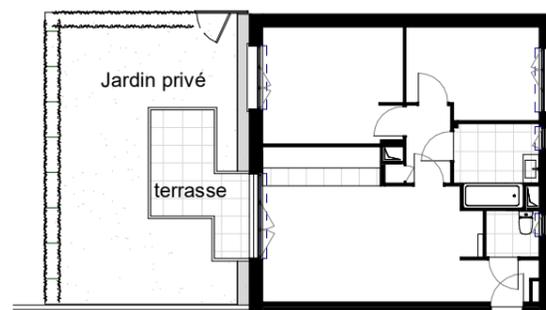
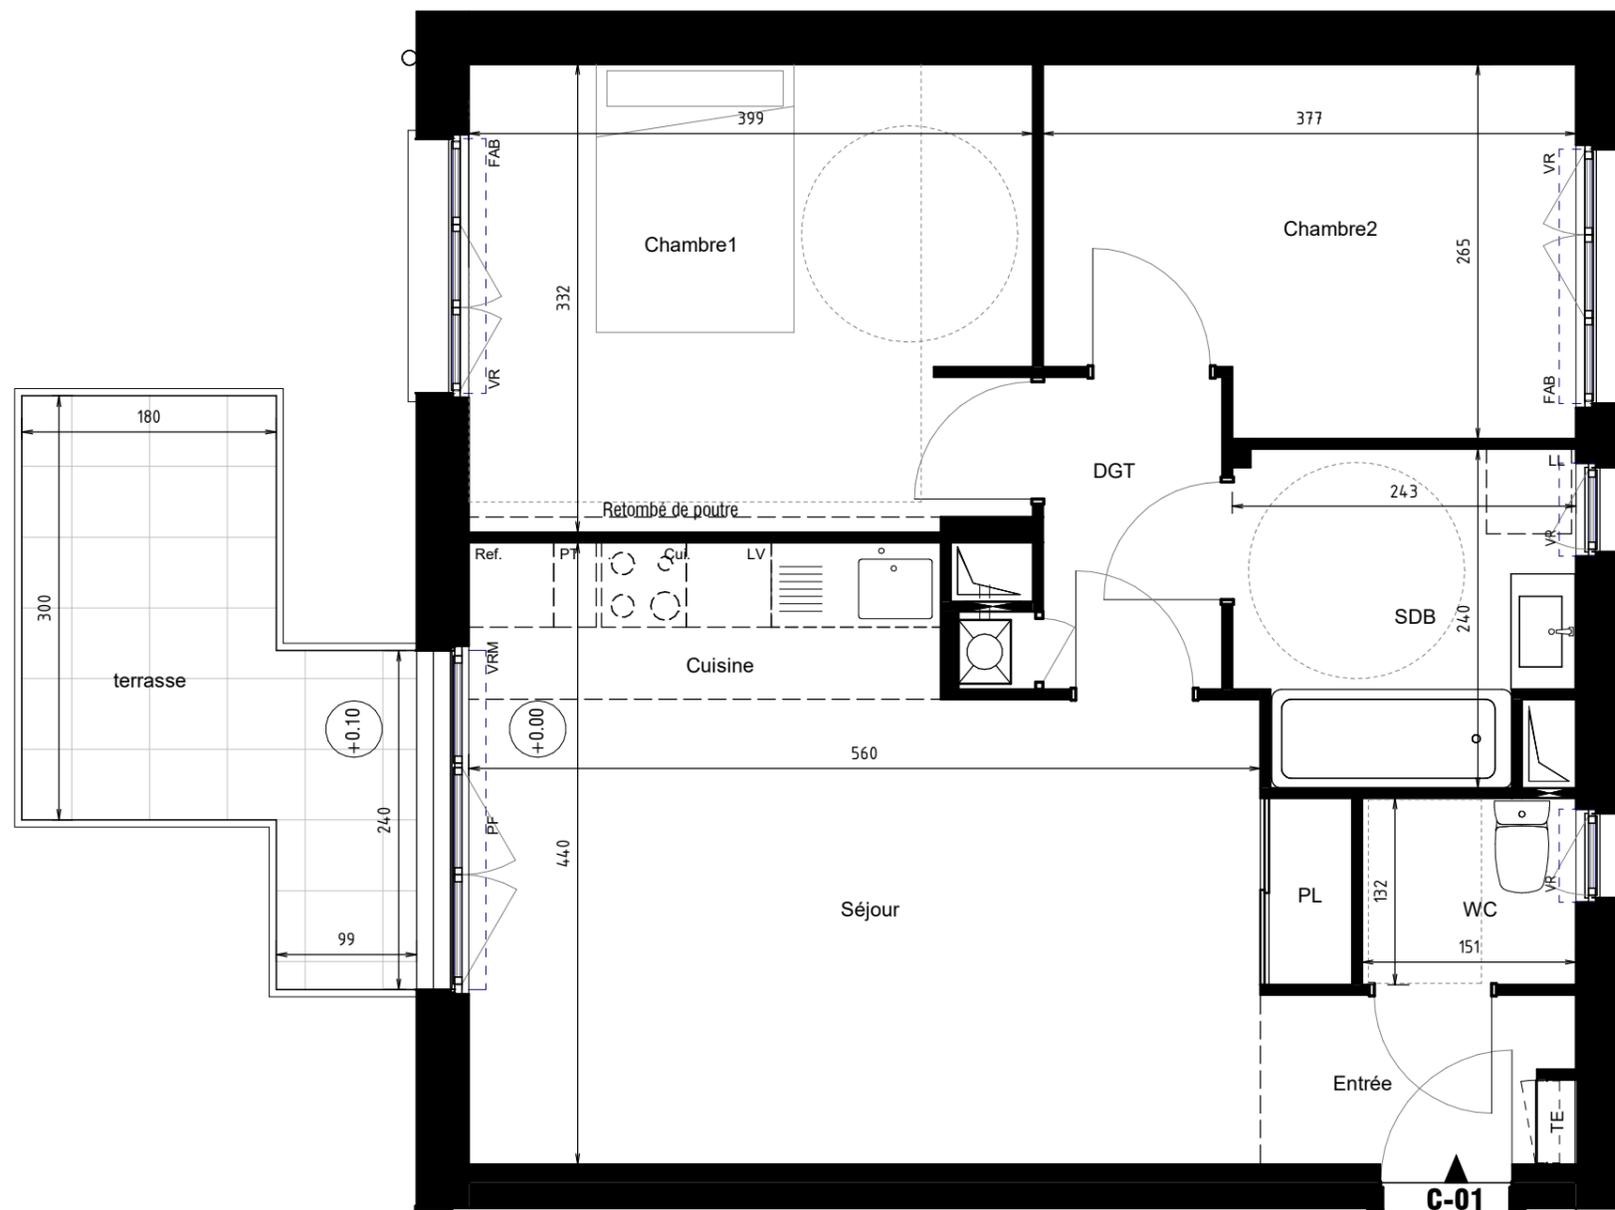


La Closeraie

12 rue du Chemin Vert
59493 - Villeneuve d'Ascq

3 pièces, C01
Bâtiment C, Rez-de Chaussée

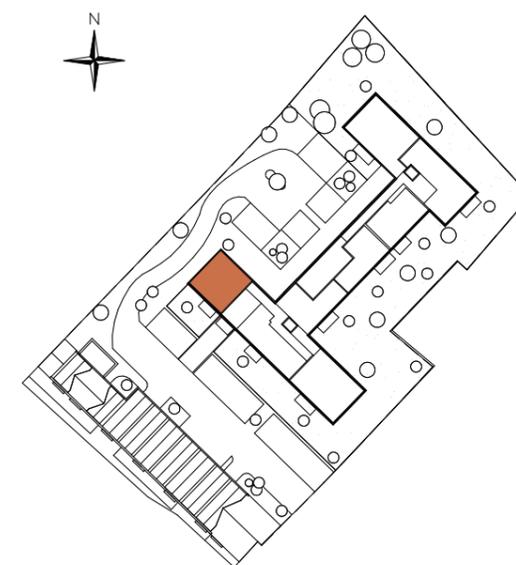

surfaces habitables

Entrée	2.50 m ²
Séjour	19.28 m ²
Cuisine	3.70 m ²
soit Réception:	25.48 m ²
Chambre1	13.09 m ²
Chambre2	9.33 m ²
SDB	5.33 m ²
DGT	3.13 m ²
WC	2.01 m ²
	32.89 m ²
TOTAL	58.38 m²
Jardin privé	39.17 m ²
terrasse	7.69 m ²
Total Privatif	46.86 m²



LEGENDE : PL placard/ GT gaine technique/ VR volet roulant/ VRM volet roulant motorisé/ F fenêtre/ FAB fenêtre allège basse/ PF porte-fenêtre/ AV allège vitrée/ TE tableau électrique/ LL lave linge/ LV lave Vaisselle/ R. Réfrigérateur/ Cui. Cuisson/ soffite, faux plafond/ (0.10) Niveau

NOTA : DES MODIFICATIONS SONT SUSCEPTIBLES D'ETRE APPORTEES A CE PLAN EN FONCTION DES NECESSITES TECHNIQUES OU REGLEMENTAIRES DE LA REALISATION, TANT EN CE QUI CONCERNE LES DIMENSIONS LIBRES, QUE L'EQUIPEMENT. LES SURFACES, LES HAUTEURS SOUS PLAFOND AINSI QUE LES HAUTEURS DE SEUILS OU D'ALLEGES INDIQUEES SONT APPROXIMATIVES. LES RETOMBES, SOFFITES, FAUX-PLAFONDS, TRAPPES DE VISITES, AINSI QUE L'EMPLACEMENT DES DESCENTES D'EAUX PLOUVIALES, DES EQUIPEMENTS SANITAIRES NE SONT PAS TOUS FIGURES OU LE SONT A TITRE INDICATIF. LA SURFACE DES PLACARDS EST INCLUSE DANS CELLE DES PIECES ATTENANTES.

Pierre Louis CARLIER, architecte

25/11/2019 0
07/05/2020 A