

L'Unique

Rue de la Station, Rue Maurice Dalesme,
Rue Mounet Sully, Rue Pierre Delalet
95130, Franconville

3 Pièces, Appartement n°251
Bâtiment 2, 5e Etage



surfaces habitables

Réception dont :	29.64 m ²
Entrée	2.90 m ²
Séjour	22.86 m ²
Cuisine	3.88 m ²
Chambre 1	16.13 m ²
Chambre 2	10.18 m ²
Dgt	4.95 m ²
SdB	7.67 m ²
Wc	3.36 m ²
Rgt	2.26 m ²


surfaces utiles

Séjour	0.37 m ²
Chambre 1	0.13 m ²
Chambre 2	0.18 m ²

TOTAL SURFACES UTILES **0.68 m²**


TOTAL Hors surfaces utiles **74.19 m²**

Terrasse 14.15 m²

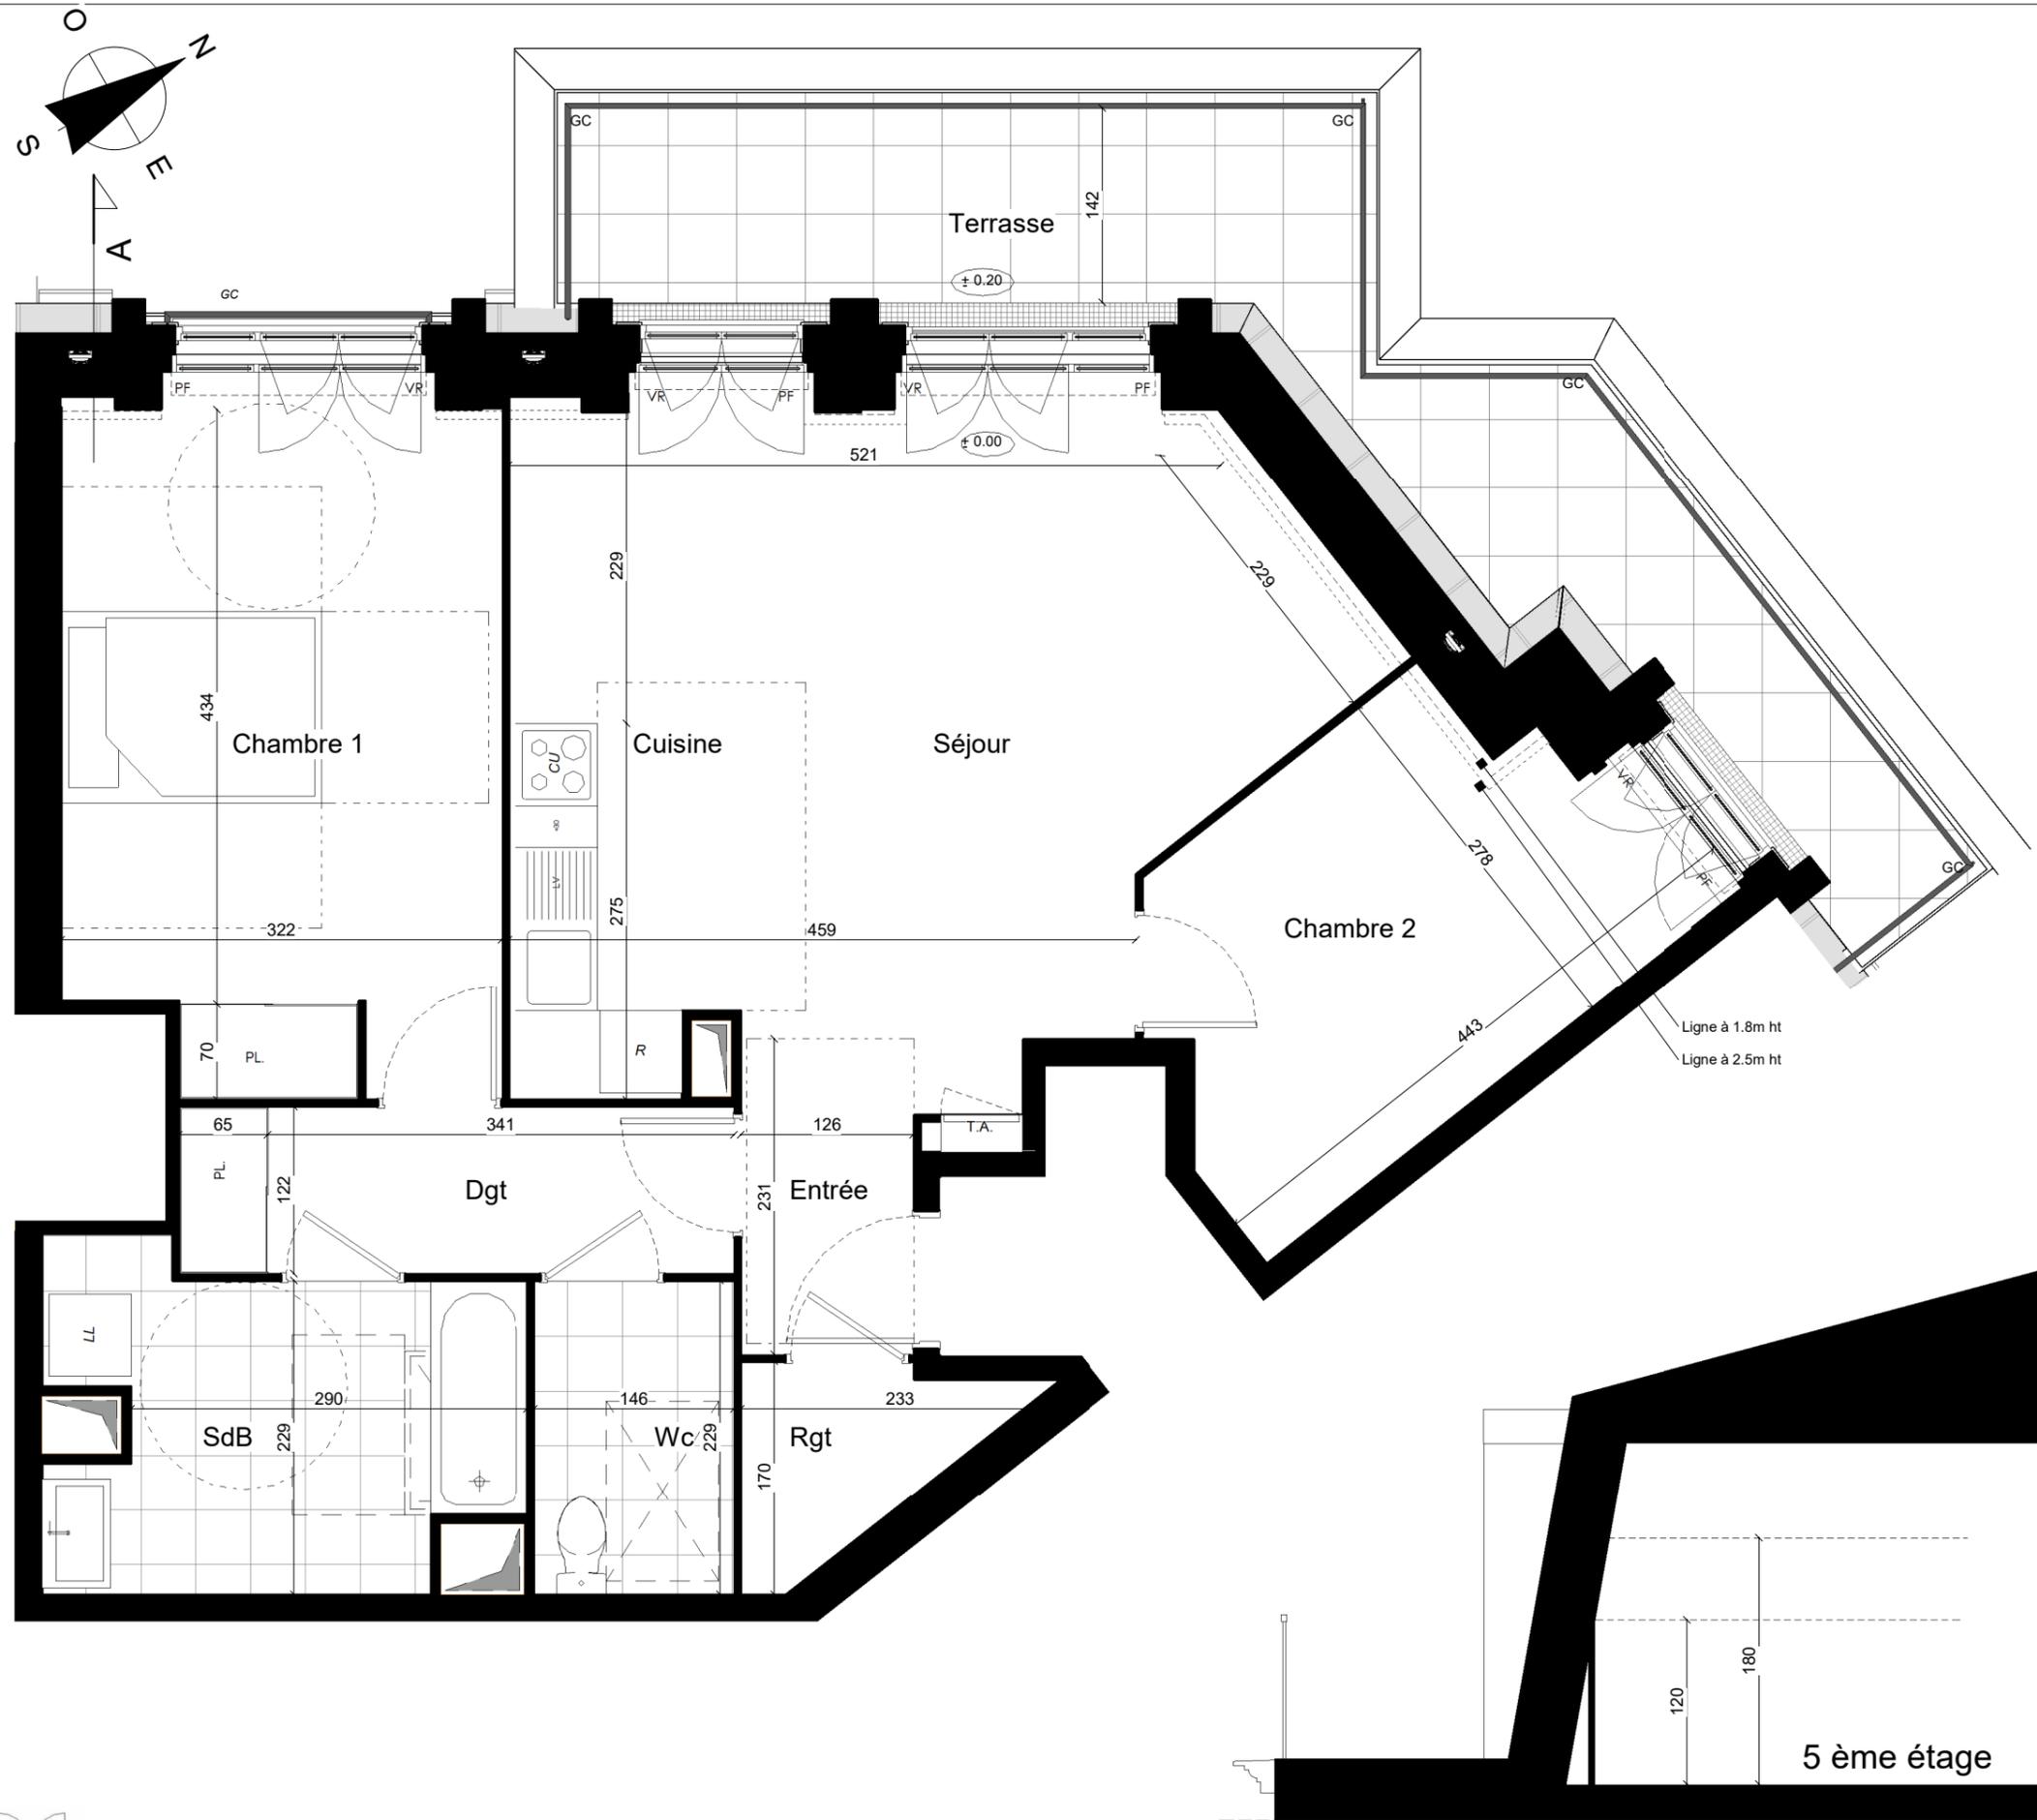

Coupe A-A

5 ème étage

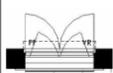 PF doubles ou F doubles

LEGENDE: PF - Porte-Fenêtre / F - Fenêtre / FAB - Fenêtre Allège Basse / GC - Garde-corps / VB - Volet battant / VR - Volet roulant / TA - Tableau abonné / PL - Placard / R - Réfrigérateur / LL - Lave Linge / LV - Lave vaisselle / Soffites ou faux-plafond  Niveau 0.10

Nota: Des modifications sont susceptibles d'être apportées à ce plan en fonction des nécessités techniques de la réalisation, tant en ce qui concerne les dimensions libres que l'équipement. Les surfaces indiquées sont approximatives. Les retombées, soffites, faux-plafond, canalisations ainsi que l'emplacement des équipements sont figurés à titre indicatif. Les jardins sont susceptibles d'avoir un dénivelé ou un léger talus suivant la pente naturelle du terrain ou des voiries.

Date : 19.10.2021 Indice : 1