


L'Unique

Rue de la Station, Rue Maurice Dalesme,
Rue Mounet Sully, Rue Pierre Delalet
95130, Franconville

3 Pièces, Appartement n°201
Bâtiment 2, Rez-de-Chaussée


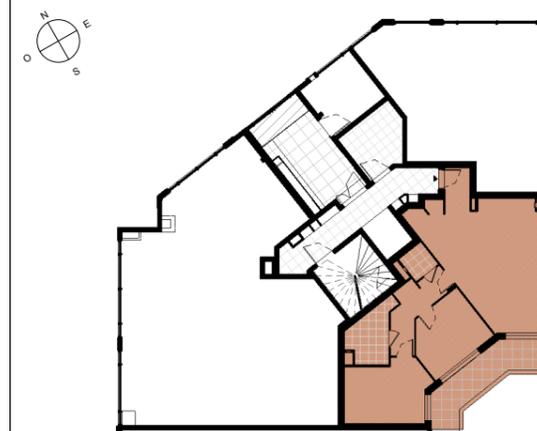


surfaces habitables

Réception dont :	35.42 m ²
Entrée	2.15 m ²
Séjour	27.52 m ²
Cuisine	5.75 m ²
Chambre 1	12.16 m ²
Chambre 2	10.36 m ²
Dgt	6.65 m ²
SdB	5.58 m ²
Wc	2.05 m ²

TOTAL 72.22 m²

Terrasse 12.80 m²
Jardin 21.00 m²

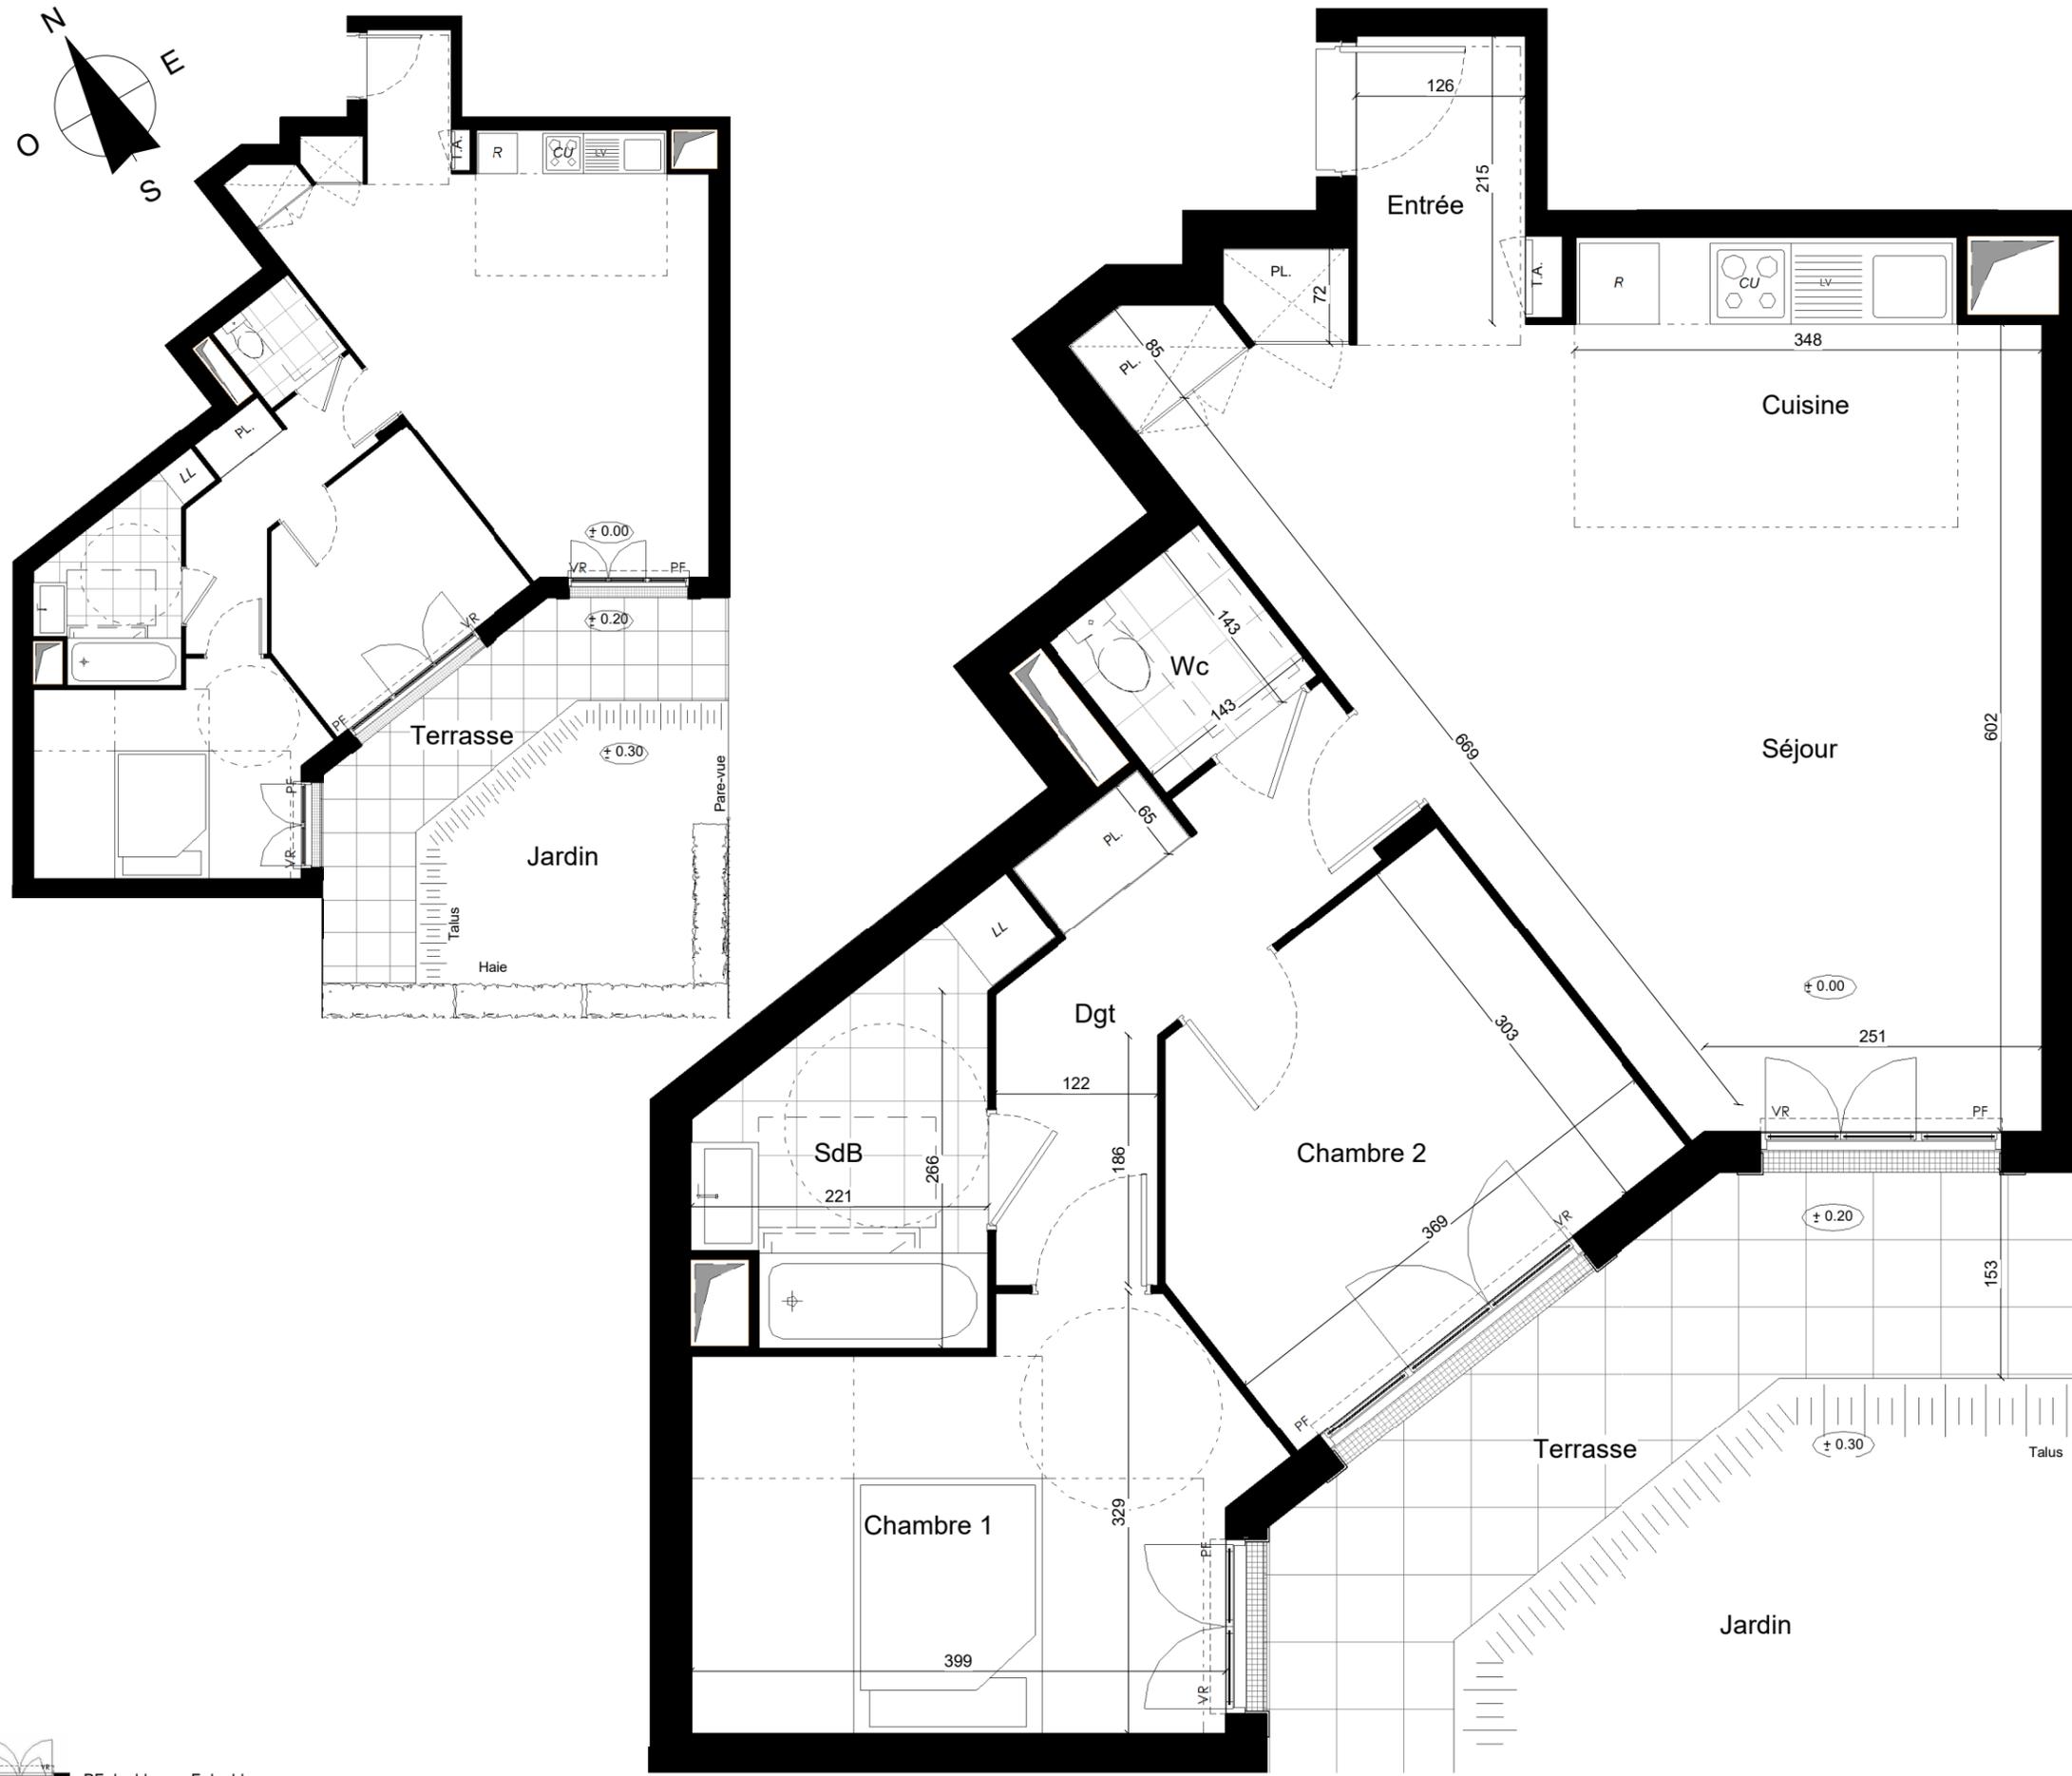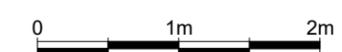

 PF doubles ou F doubles

LEGENDE: PF - Porte-Fenêtre / F - Fenêtre / FAB - Fenêtre Allège Basse / GC - Garde-corps / VB - Volet battant / VR - Volet roulant / TA - Tableau abonné / PL - Placard / R - Réfrigérateur / LL - Lave Linge / LV - Lave vaisselle / Soffites ou faux-plafond  / Niveau 0.10

Nota: Des modifications sont susceptibles d'être apportées à ce plan en fonction des nécessités techniques de la réalisation, tant en ce qui concerne les dimensions libres que l'équipement. Les surfaces indiquées sont approximatives. Les retombées, soffites, faux-plafond, canalisations ainsi que l'emplacement des équipements sont figurés à titre indicatif. Les jardins sont susceptibles d'avoir un dénivelé ou un léger talus suivant la pente naturelle du terrain ou des voiries.

Date : 19.10.2021 Indice : 1