
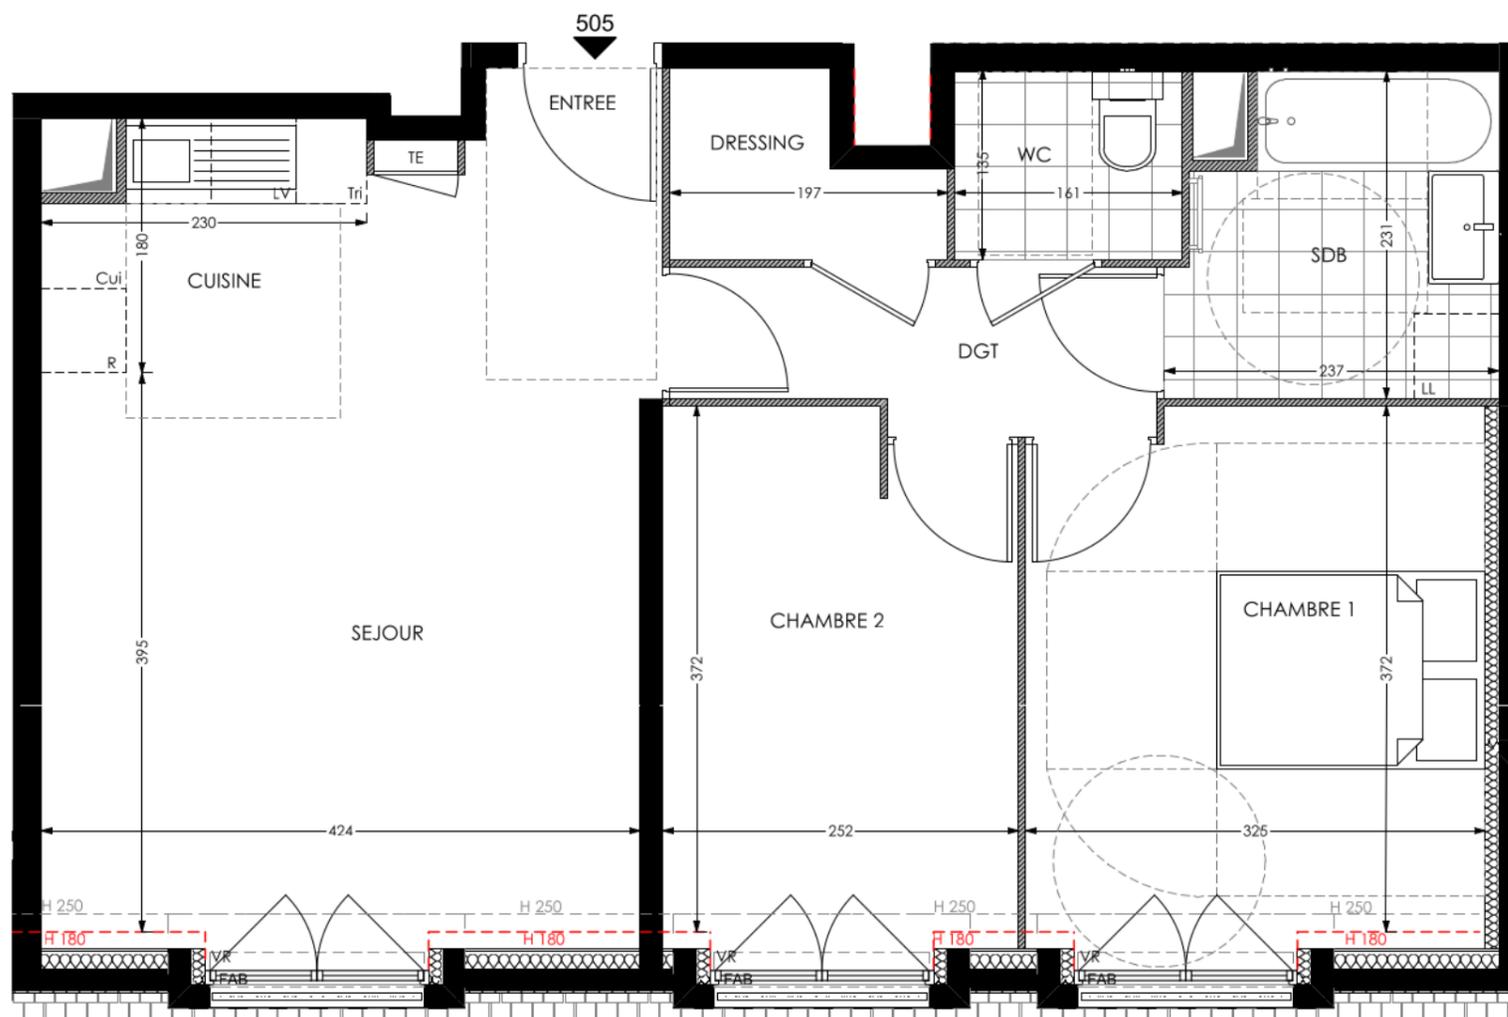


Instants de ville

9-11, Rue Raffin -- 14-14bis, Rue Joannes
93 220 GAGNY

3 pièces, A505
5ème étage

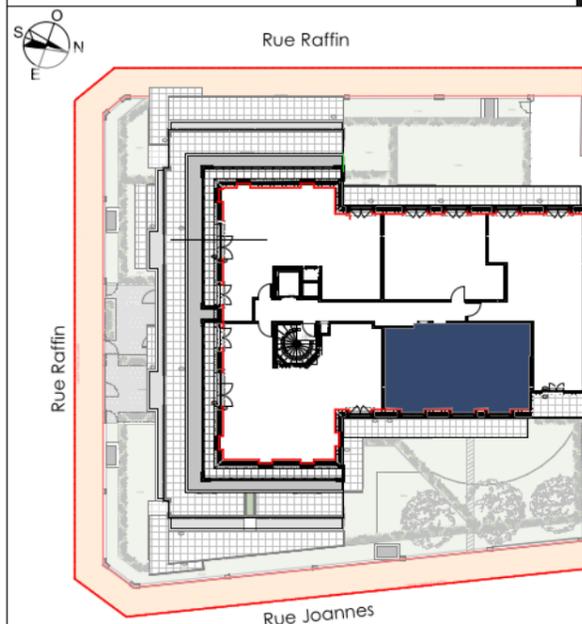

	Surfaces habitables	Surfaces utiles
Réception dont	25,04	25,78
Séjour	21,26	22,00
Cuisine	3,78	3,78
Chambre 1	12,25	12,68
Chambre 2	9,51	9,70
SdB	4,89	4,89
Wc	2,14	2,14
Dressing	2,06	2,06
Dgt	3,72	3,72
TOTAL	59,61 m²	60,97 m²



LEGENDE: PF: Porte Fenêtre / F: Fenêtre / FAB: Fenêtre Allège Basse / VR: Volet Roulant / TE: Tableau Electrique / PL: Placard / CUI: Cuisson / R: Réfrigérateur / LL: Lave Linge / LV: Lave Vaisselle / Soffite, faux plafond :  / Niveau 0.15

NOTA: Des modifications sont susceptibles d'être apportées à ce plan en fonction des nécessités techniques de la réalisation, tant en ce qui concerne les dimensions libres que l'équipement. Les surfaces indiquées sont approximatives. Les retombées, soffites, faux plafonds, canalisations, ballon d'eau chaude, ainsi que l'emplacement des équipements sont figurés à titre indicatif / La surface des placards ou des dressing est incluse dans celle des pièces attenantes